



OSIEDLE LEGIONÓW II etap
Budynek mieszkalny wielorodzinny
Kielce, ul. Zgody


Budynek nr 2
Mieszkanie nr 56
V PIĘTRO

1 pok.

31,26m²
pow. wg PN-ISO 9836



V Piętro
lokalizacja mieszkania

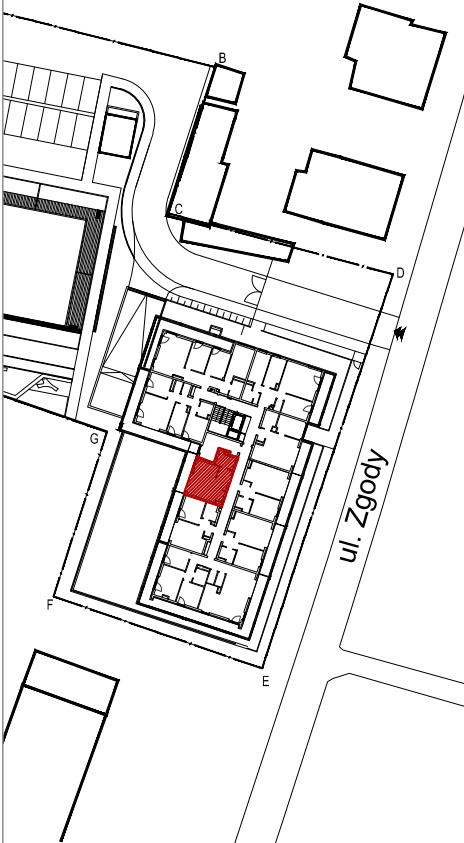

Mieszkanie nr 56

1	Przedpokój	5,77m ²
2	Salon + Aneks	20,64m ²
3	Pokój	4,85m ²

31,26m²


Balkon 8,09m²

- 1.Powierzchnie pomieszczeń zgodne z Polską Normą PN-ISO 9836;1997.
2.Podane wymiary nie uwzględniają wykończenia ścian(tynków).
3.Na etapie projektu wykonawczego i w czasie realizacji obiektu, mogą wystąpić korekty w powierzchni lokalu, wymiarów pomieszczeń i układzie ścian.
4.Niniejsza karta katalogowa przedstawia przykładową aranżację mieszkania.

Rysunek objęty prawami autorskimi firmy:
"Detan Spółka z ograniczoną odpowiedzialnością"



Projektant:
DETAN Sp. z o.o
ul. Słowackiego 16
25-365 Kielce
tel. (+48)041 361 36 65

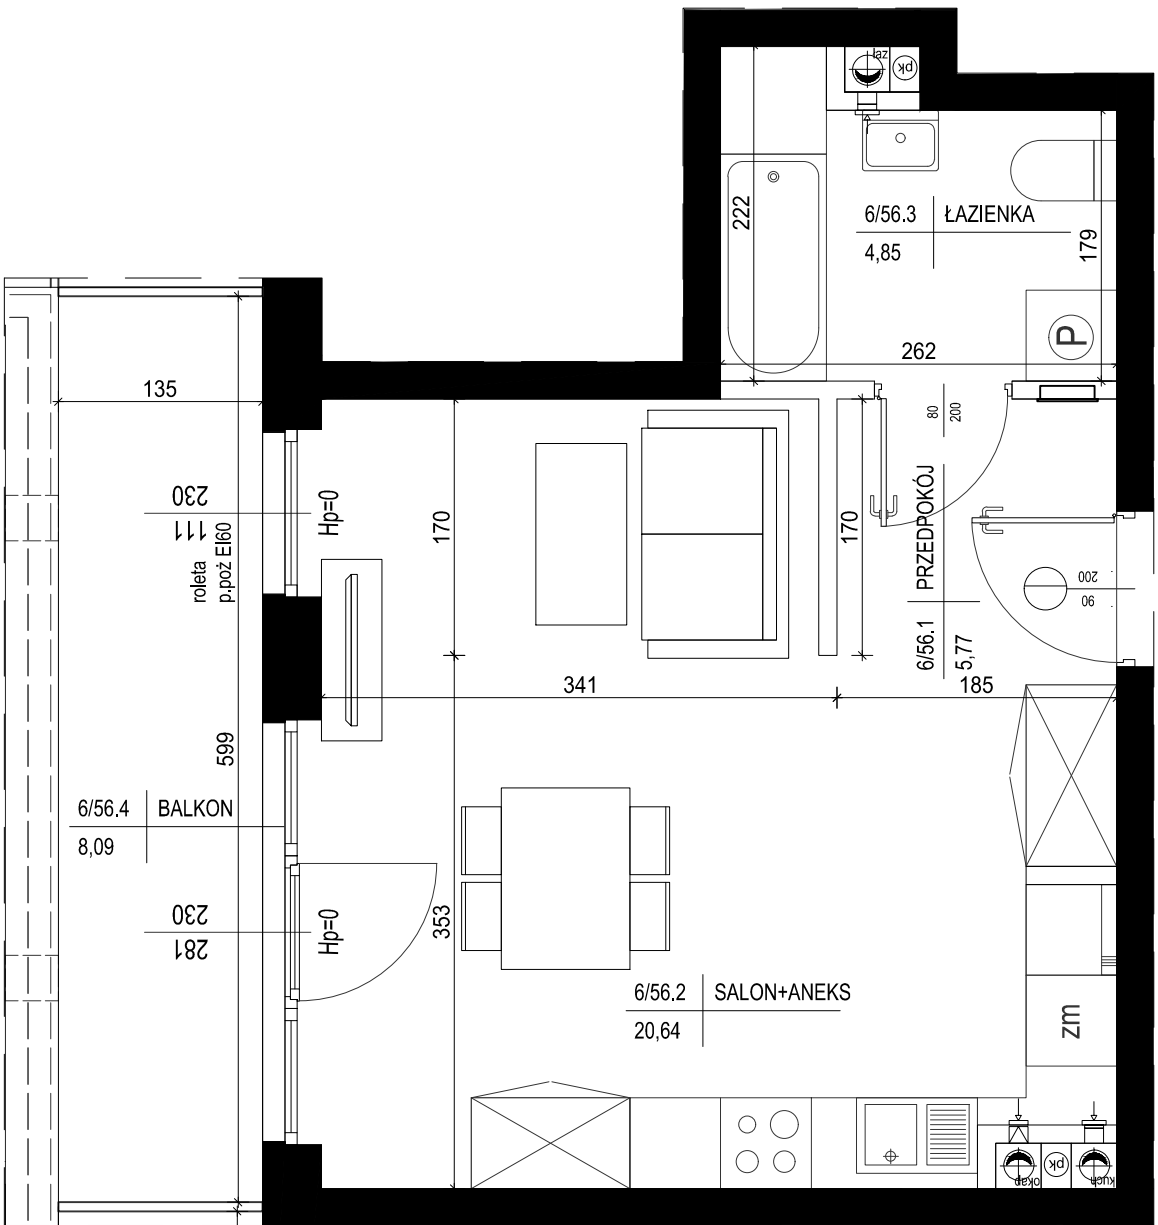

SKALA 1:50