



OSIEDLE LEGIONÓW II etap
Budynek mieszkalny wielorodzinny
Kielce, ul. Zgody

Budynek nr 2
Mieszkanie nr 58
V PIĘTRO

4 pok.

93,59m²
pow. wg PN-ISO 9836



V Piętro
lokalizacja mieszkania



Mieszkanie nr 58

1	Przedpokój	6,08m ²
2	Salon + Aneks	40,18m ²
3	Wc	2,06m ²
4	Garderoba	2,06m ²
5	Łazienka	4,13m ²
6	Pokój	10,53m ²
7	Komunikacja	4,93m ²
8	Pokój	14,49m ²
9	Pokój	9,13m ²

93,59m²


Taras 46,42m²

1.Powierzchnie pomieszczeń zgodnie z Polską Normą PN-ISO 9836:1997.
2.Podane wymiary nie uwzględniają wykończenia ścian(tynków).
3.Na etapie projektu wykonawczego i w czasie realizacji obiektu, mogą wystąpić korekty w powierzchni lokalu, wymiarów pomieszczeń i układzie ścian.
4.Niniejsza karta katalogowa przedstawia przykładową aranżację mieszkania.

Rysunek objęty prawami autorskimi firmy:
"Detan Spółka z ograniczoną odpowiedzialnością"



Projektant:
DETAN Sp. z o.o
ul. Słowackiego 16
25-365 Kielce
tel. (+48)041 361 36 65

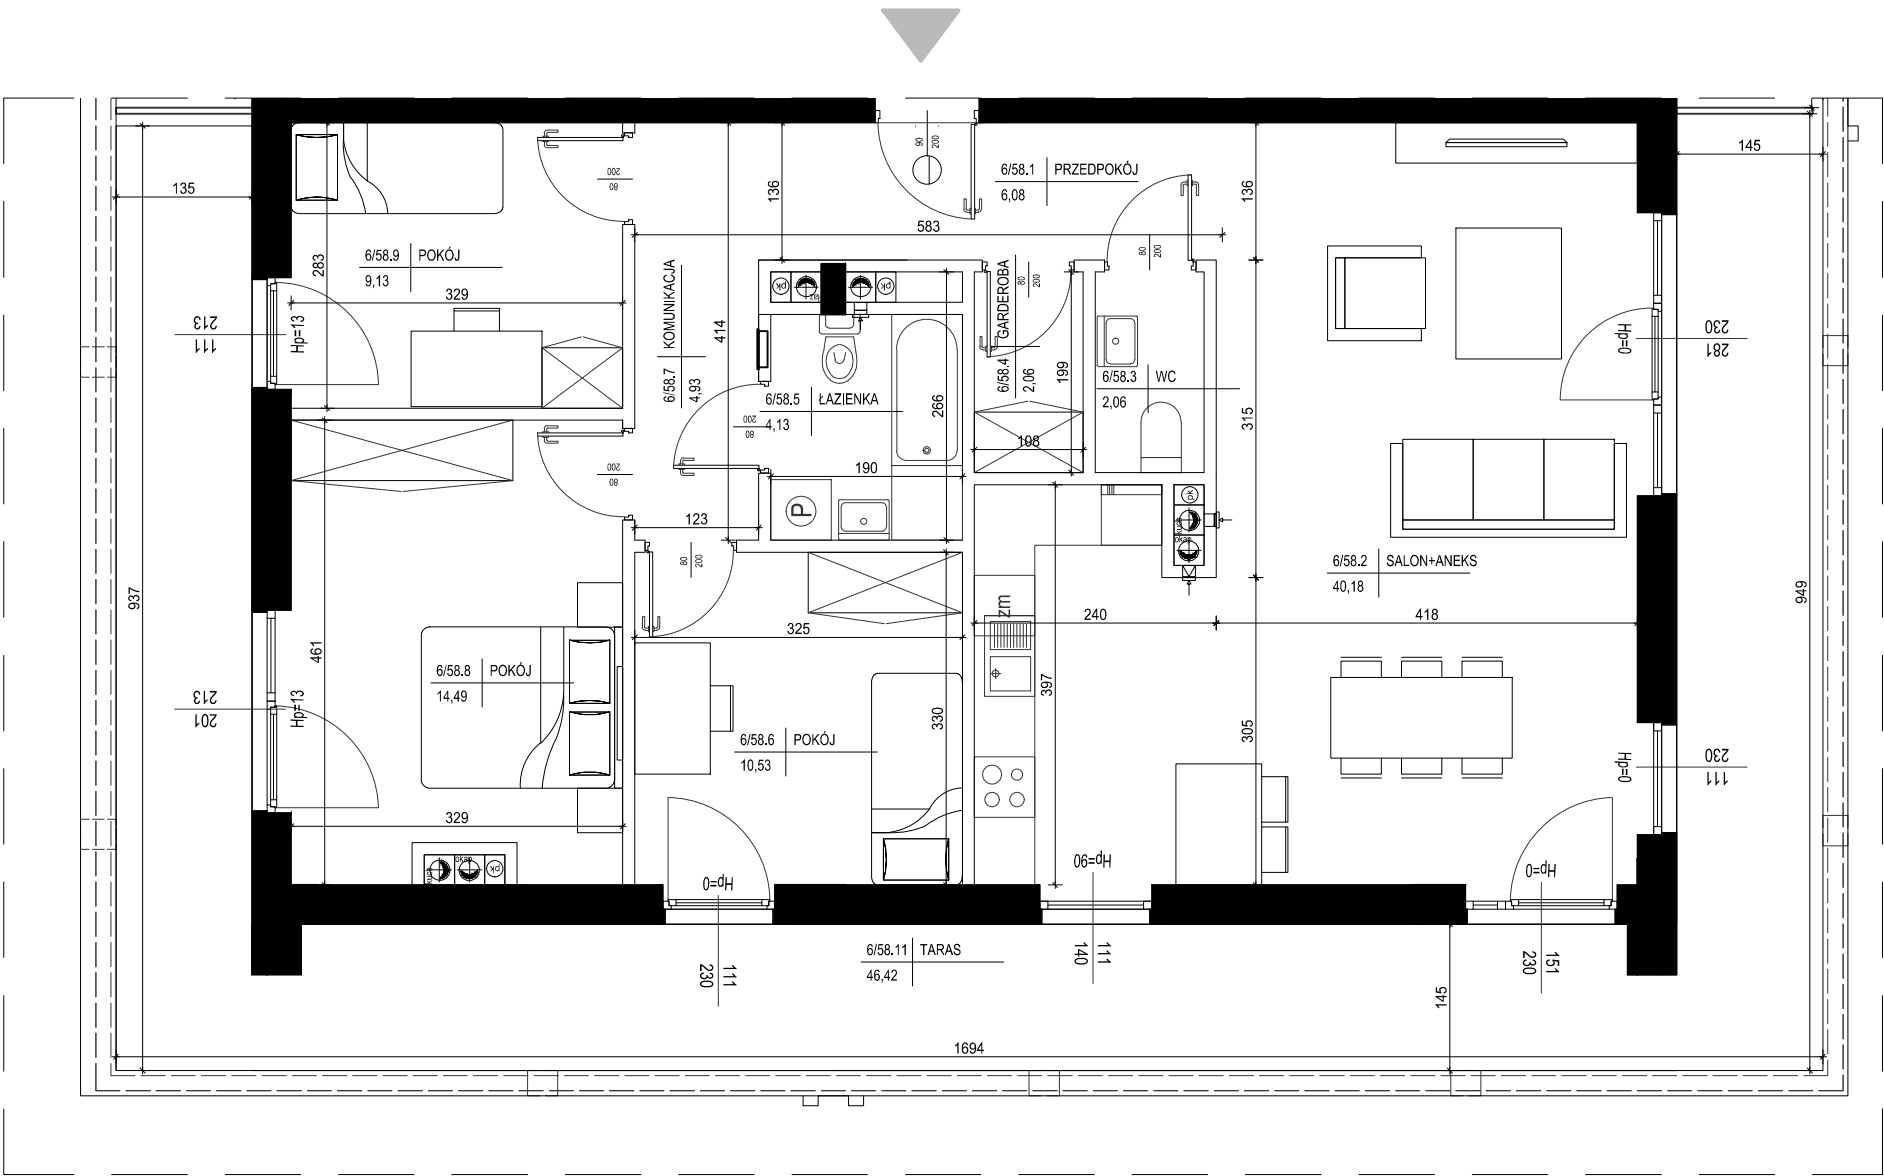

0 1m 2m 4m

SKALA 1:75