

Głębocka 72




OSIEDLE GŁĘBOCKA 72
BUDYNEK MIESZKALNY WIELORODZINNY
Z GARAŻEM
UL. GŁĘBOCKA , WARSZAWA, BIAŁOŁĘKA

Mieszkanie nr A.1.1
parter

1 pok.

28,52 m²
pow. wg PN-ISO 9836:1997

unimax
DEVELOPMENT

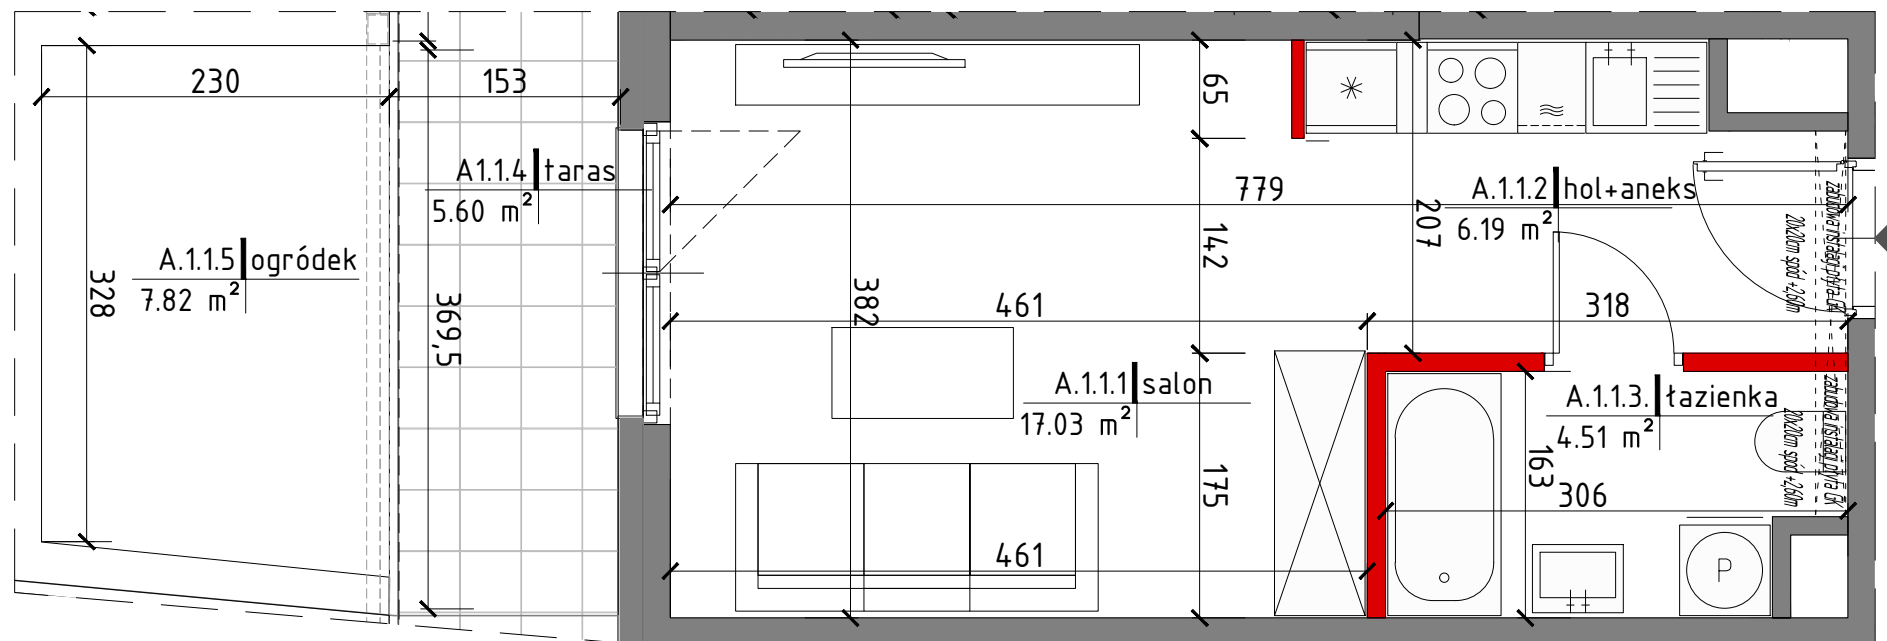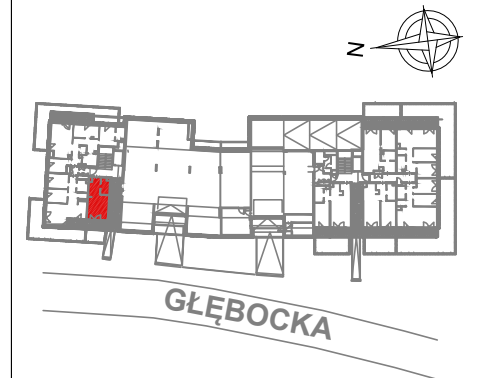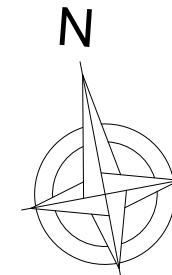

lokalizacja mieszkania - parter

MIESZKANIE NR A.1.1

A.1.1.1	salon	17,03m ²
A.1.1.2	hol i aneks	6,19m ²
A.1.1.3	łazienka	4,51m ²
pow. pod ściankami nadającymi się do demontażu		0,79m ²
suma		28,52m ²
A.1.1.4	taras	5,6m ²
A.1.1.5	ogródek	7,82m ²

	ściany działowe nadające się do demontażu
	ściany bez możliwości demontażu

1. Powierzchnie pomieszczeń liczone zgodnie z Polską Normą PN-ISO 9836:1997.
2. Podane wymiary nie uwzględniają wykończenia ścian (tynków).
3. Naruszenie elementów konstrukcji jest zabronione.
4. Niniejsza karta katalogowa nie stanowi wiążącego opisu technicznego prezentowanego lokalu.
5. Na etapie projektu wykonawczego i w czasie realizacji obiektu, mogą wystąpić korekty w powierzchni lokalu, wymiarów pomieszczeń i układzie ścian.
6. Niniejsza karta katalogowa przedstawia przykładową aranżację mieszkania.

Przedstawione plany nie stanowią oferty handlowej w rozumieniu Art. 66 par. 1 Kodeksu Cywilnego oraz innych przepisów prawnych.

BIURO SPRZEDAŻY:
tel. 22 45 25 395
ul. Okopowa 56, V piętro
01-042 Warszawa

Projekt:

MKC ARCHITEKTURA
Spółka z ograniczoną odpowiedzialnością Sp. k.

04-174 Warszawa ul. Tarnowiecka 13
tel/fax: 22 612 43 44
e-mail: biuro@mkc.com.pl
internet: www.mkc.com.pl

0 1m 2m

SKALA 1:50

Nie zaleca się używania niniejszego rysunku jako podkładu pod aranżację wnetrz.