
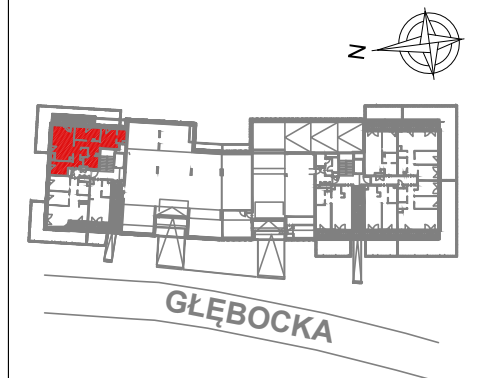


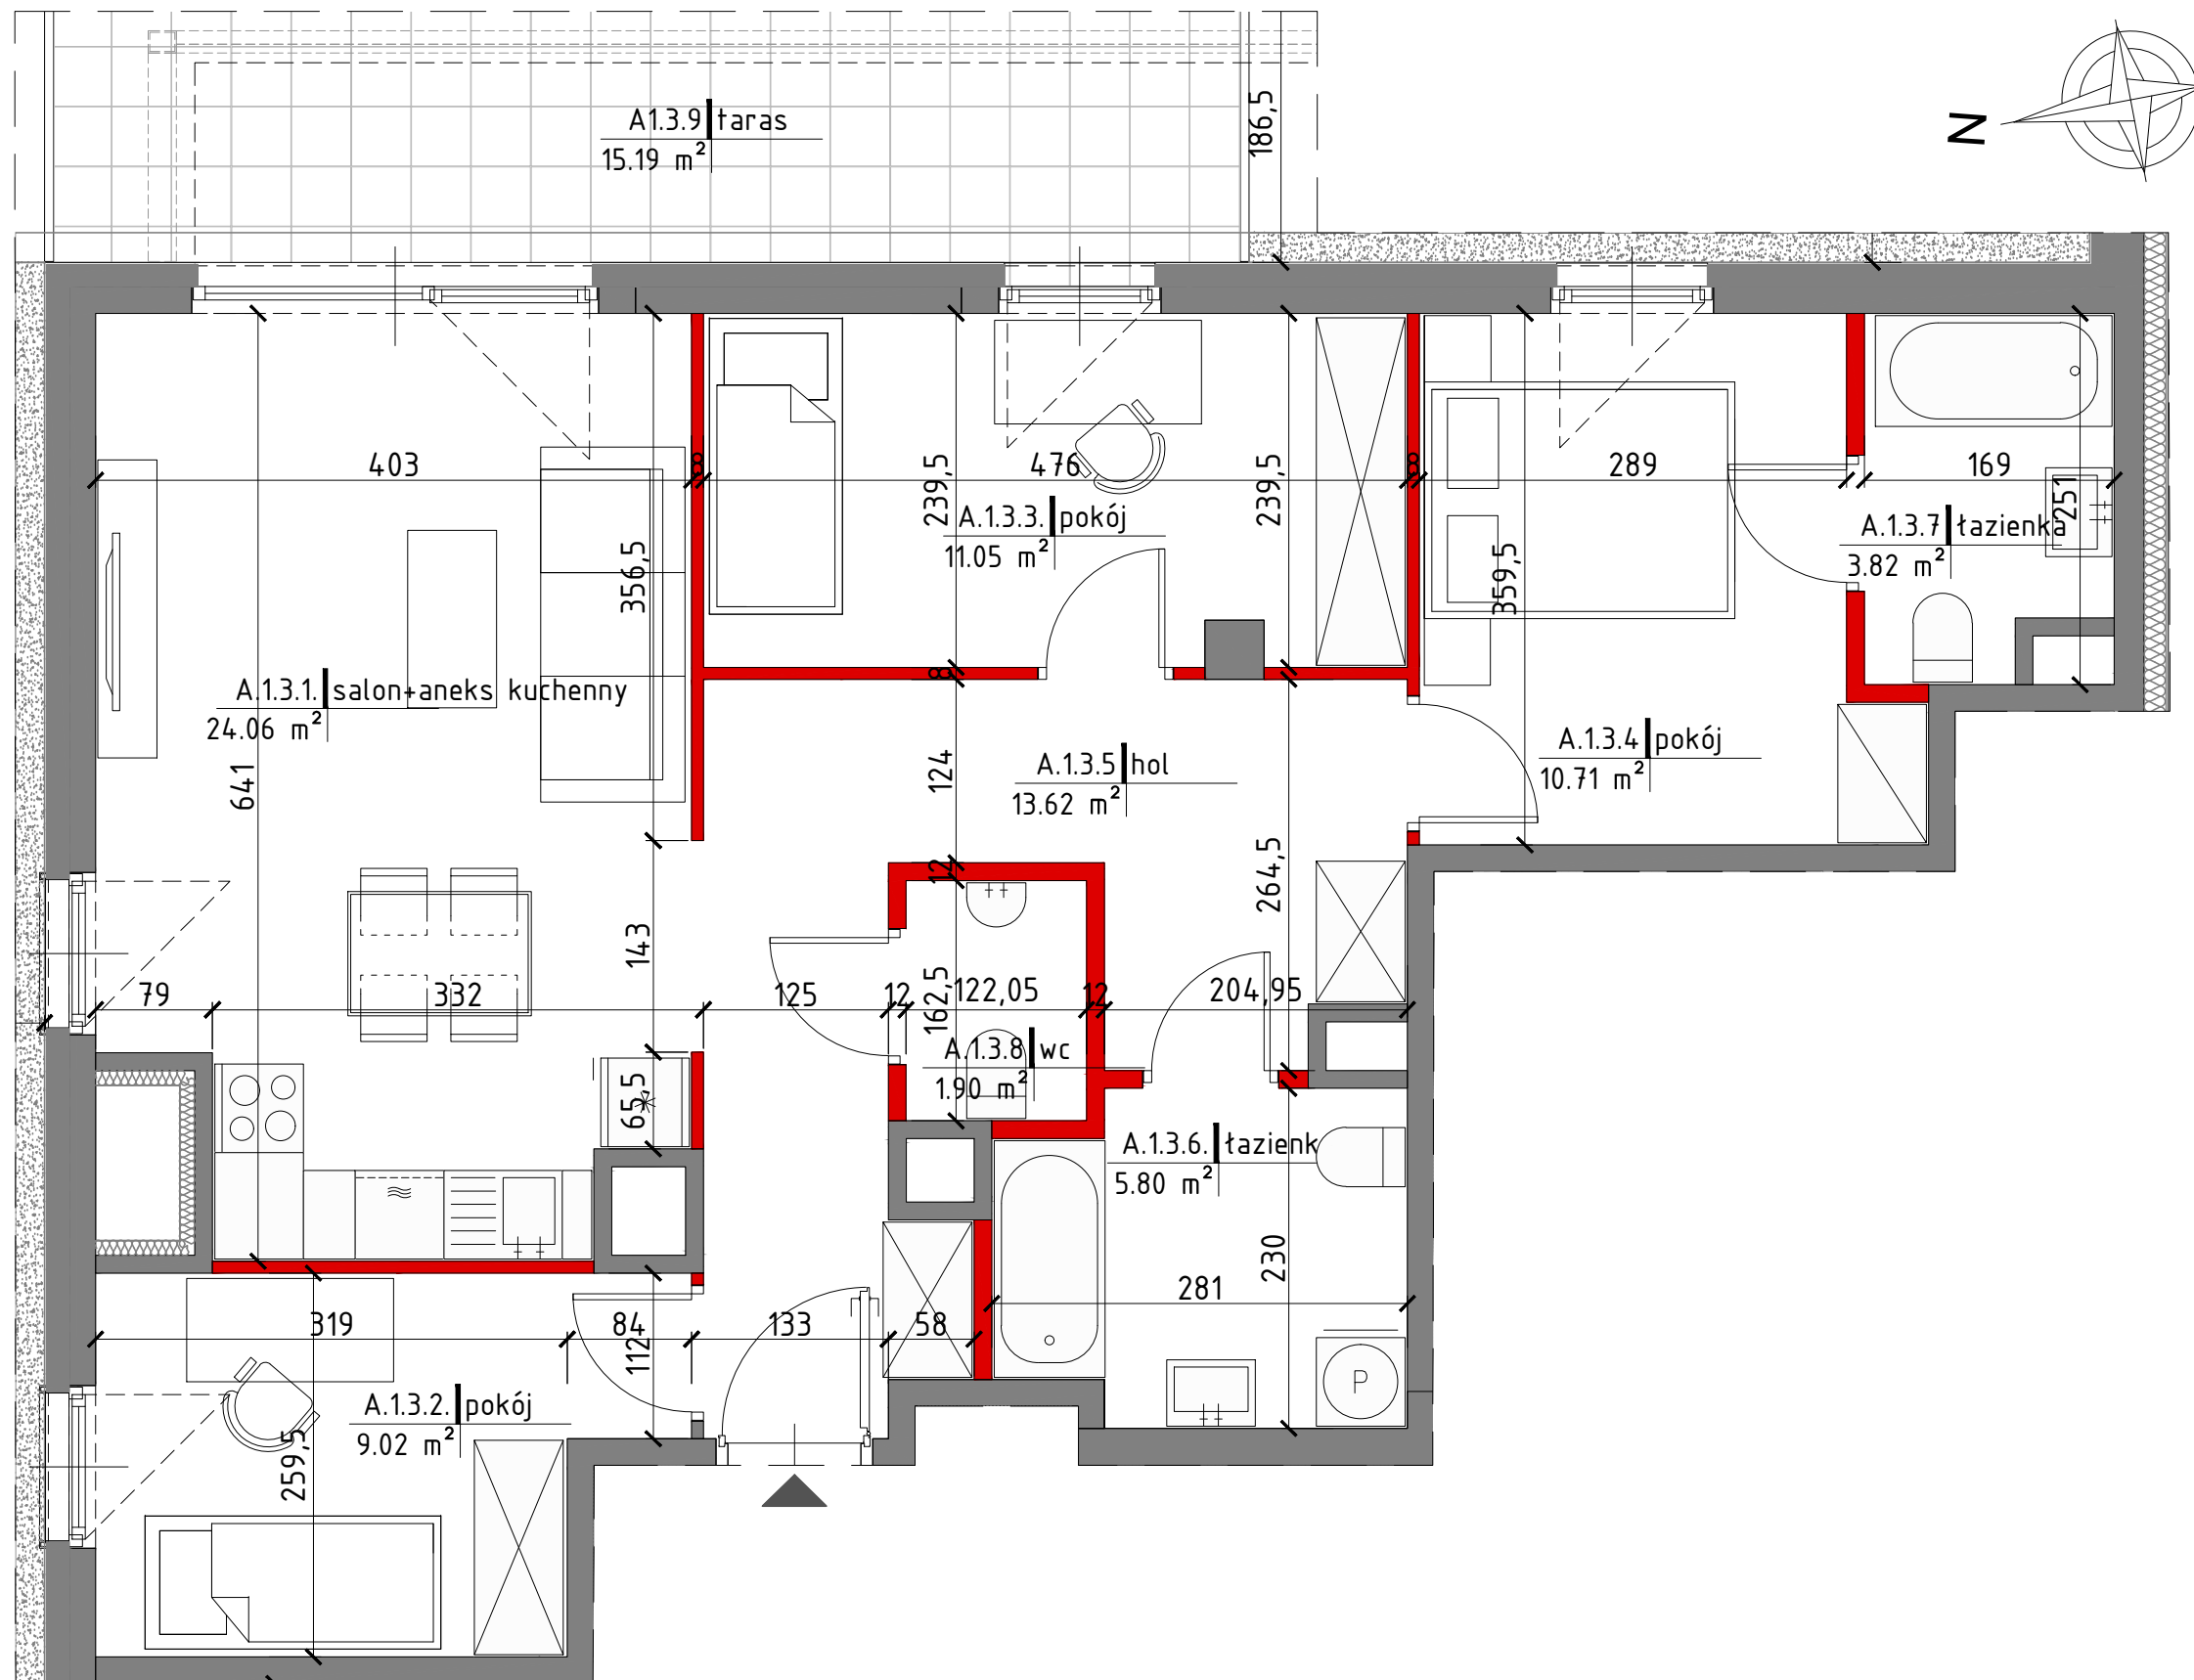

lokalizacja mieszkania - parter

MIESZKANIE NR A.1.3

A.1.3.1	salon + aneks	24,06m ²
A.1.3.2	pokój	9,02m ²
A.1.3.3	pokój	11,05m ²
A.1.3.4	pokój	10,71m ²
A.1.3.5	hol	13,62m ²
A.1.3.6	łazienka	5,80m ²
A.1.3.7	łazienka	3,82m ²
A.1.3.8	wc	1,90m ²

pow. pod ściankami nadającymi się do demontażu 3,56m²

suma 83,54m²

A.1.3.9 taras 15,19m²

A.1.3.10 ogródek 57,42m²

ściany działowe nadające się do demontażu
ściany bez możliwości demontażu

1. Powierzchnie pomieszczeń liczone zgodnie z Polską Normą PN-ISO 9836:1997.
2. Podane wymiary nie uwzględniają wykończenia ścian (tynków).
3. Naruszenie elementów konstrukcji jest zabronione.
4. Niniejsza karta katalogowa nie stanowi wiążącego opisu technicznego prezentowanego lokalu.
5. Na etapie projektu wykonawczego i w czasie realizacji obiektu, mogą wystąpić korekty w powierzchni lokalu, wymiarów pomieszczeń i układzie ścian.
6. Niniejsza karta katalogowa przedstawia przykładową aranżację mieszkania.

Przedstawione plany nie stanowią oferty handlowej w rozumieniu Art. 66 par. 1 Kodeksu Cywilnego oraz innych przepisów prawnych.

BIURO SPRZEDAŻY:
tel. 22 45 25 395
ul. Okopowa 56, V piętro
01-042 Warszawa

Projekt:
MKC ARCHITEKTURA
Spółka z ograniczoną odpowiedzialnością Sp. k.
04-174 Warszawa ul. Tarnowiecka 13
tel/fax: 22 612 43 44
e-mail: biuro@mkc.com.pl
internet: www.mkc.com.pl

0 1m 2m

SKALA 1:50