
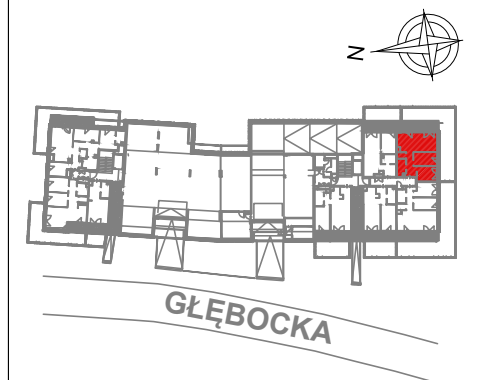


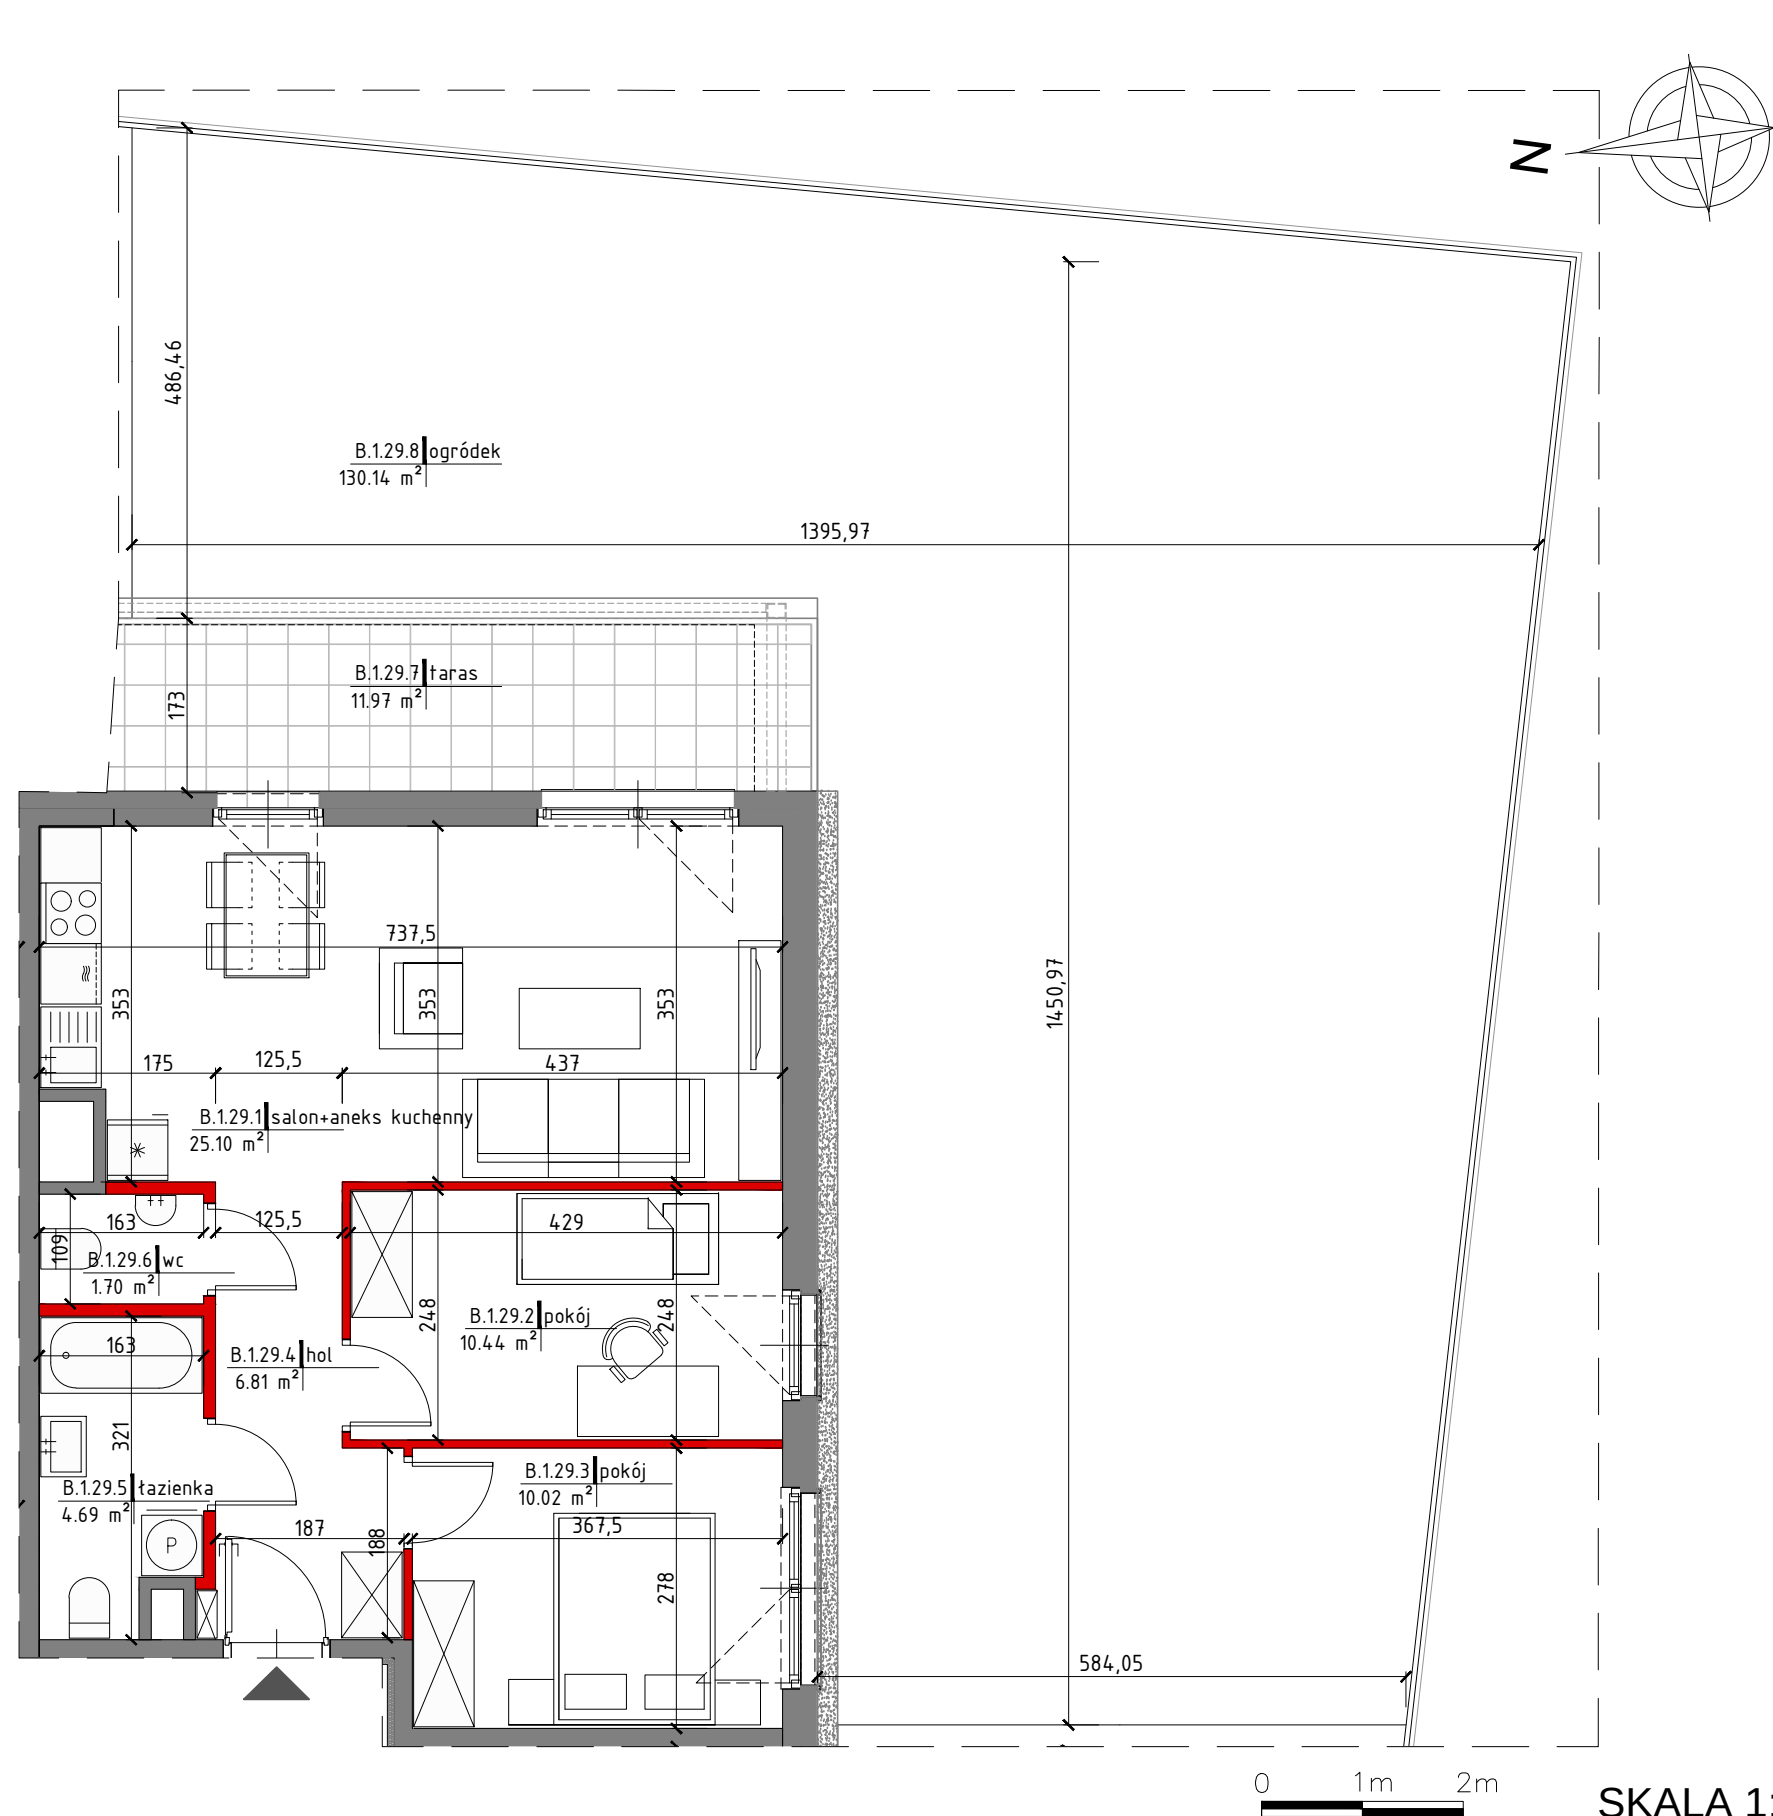

lokalizacja mieszkania - parter		
MIESZKANIE NR B.1.29		
B.1.29.1	salon+aneks	25,10m ²
B.1.29.2	pokój	10,44m ²
B.1.29.3	pokój	10,02m ²
B.1.29.4	hol	6,81m ²
B.1.29.5	łazienka	4,69m ²
B.1.29.6	wc	1,70m ²
pow. pod ściankami nadającymi się do demontażu		2,43m ²
suma		61,19m ²
B.1.29.7	taras	11,97m ²
B.1.29.8	ogródek	130,14m ²
ściany działowe nadające się do demontażu		
ściany bez możliwości demontażu		

- Powierzchnie pomieszczeń liczone zgodnie z Polską Normą PN-ISO 9836:1997.
 - Podane wymiary nie uwzględniają wykończenia ścian (tynków).
 - Naruszenie elementów konstrukcji jest zabronione.
 - Niniejsza karta katalogowa nie stanowi wiążącego opisu technicznego prezentowanego lokalu.
 - Na etapie projektu wykonawczego i w czasie realizacji obiektu, mogą wystąpić korekty w powierzchni lokalu, wymiarów pomieszczeń i układzie ścian.
 - Niniejsza karta katalogowa przedstawia przykładową aranżację mieszkania.
- Przedstawione plany nie stanowią oferty handlowej w rozumieniu Art. 66 par. 1 Kodeksu Cywilnego oraz innych przepisów prawnych.

BIURO SPRZEDAŻY:
tel. 22 45 25 395
ul. Okopowa 56, V piętro
01-042 Warszawa

Projekt:
MKC ARCHITEKTURA
Spółka z ograniczoną odpowiedzialnością Sp. k.
04-174 Warszawa ul. Tarnowiecka 13
tel/fax: 22 612 43 44
e-mail: biuro@mkc.com.pl
internet: www.mkc.com.pl