
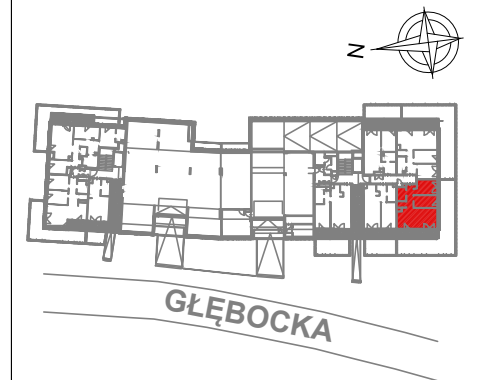


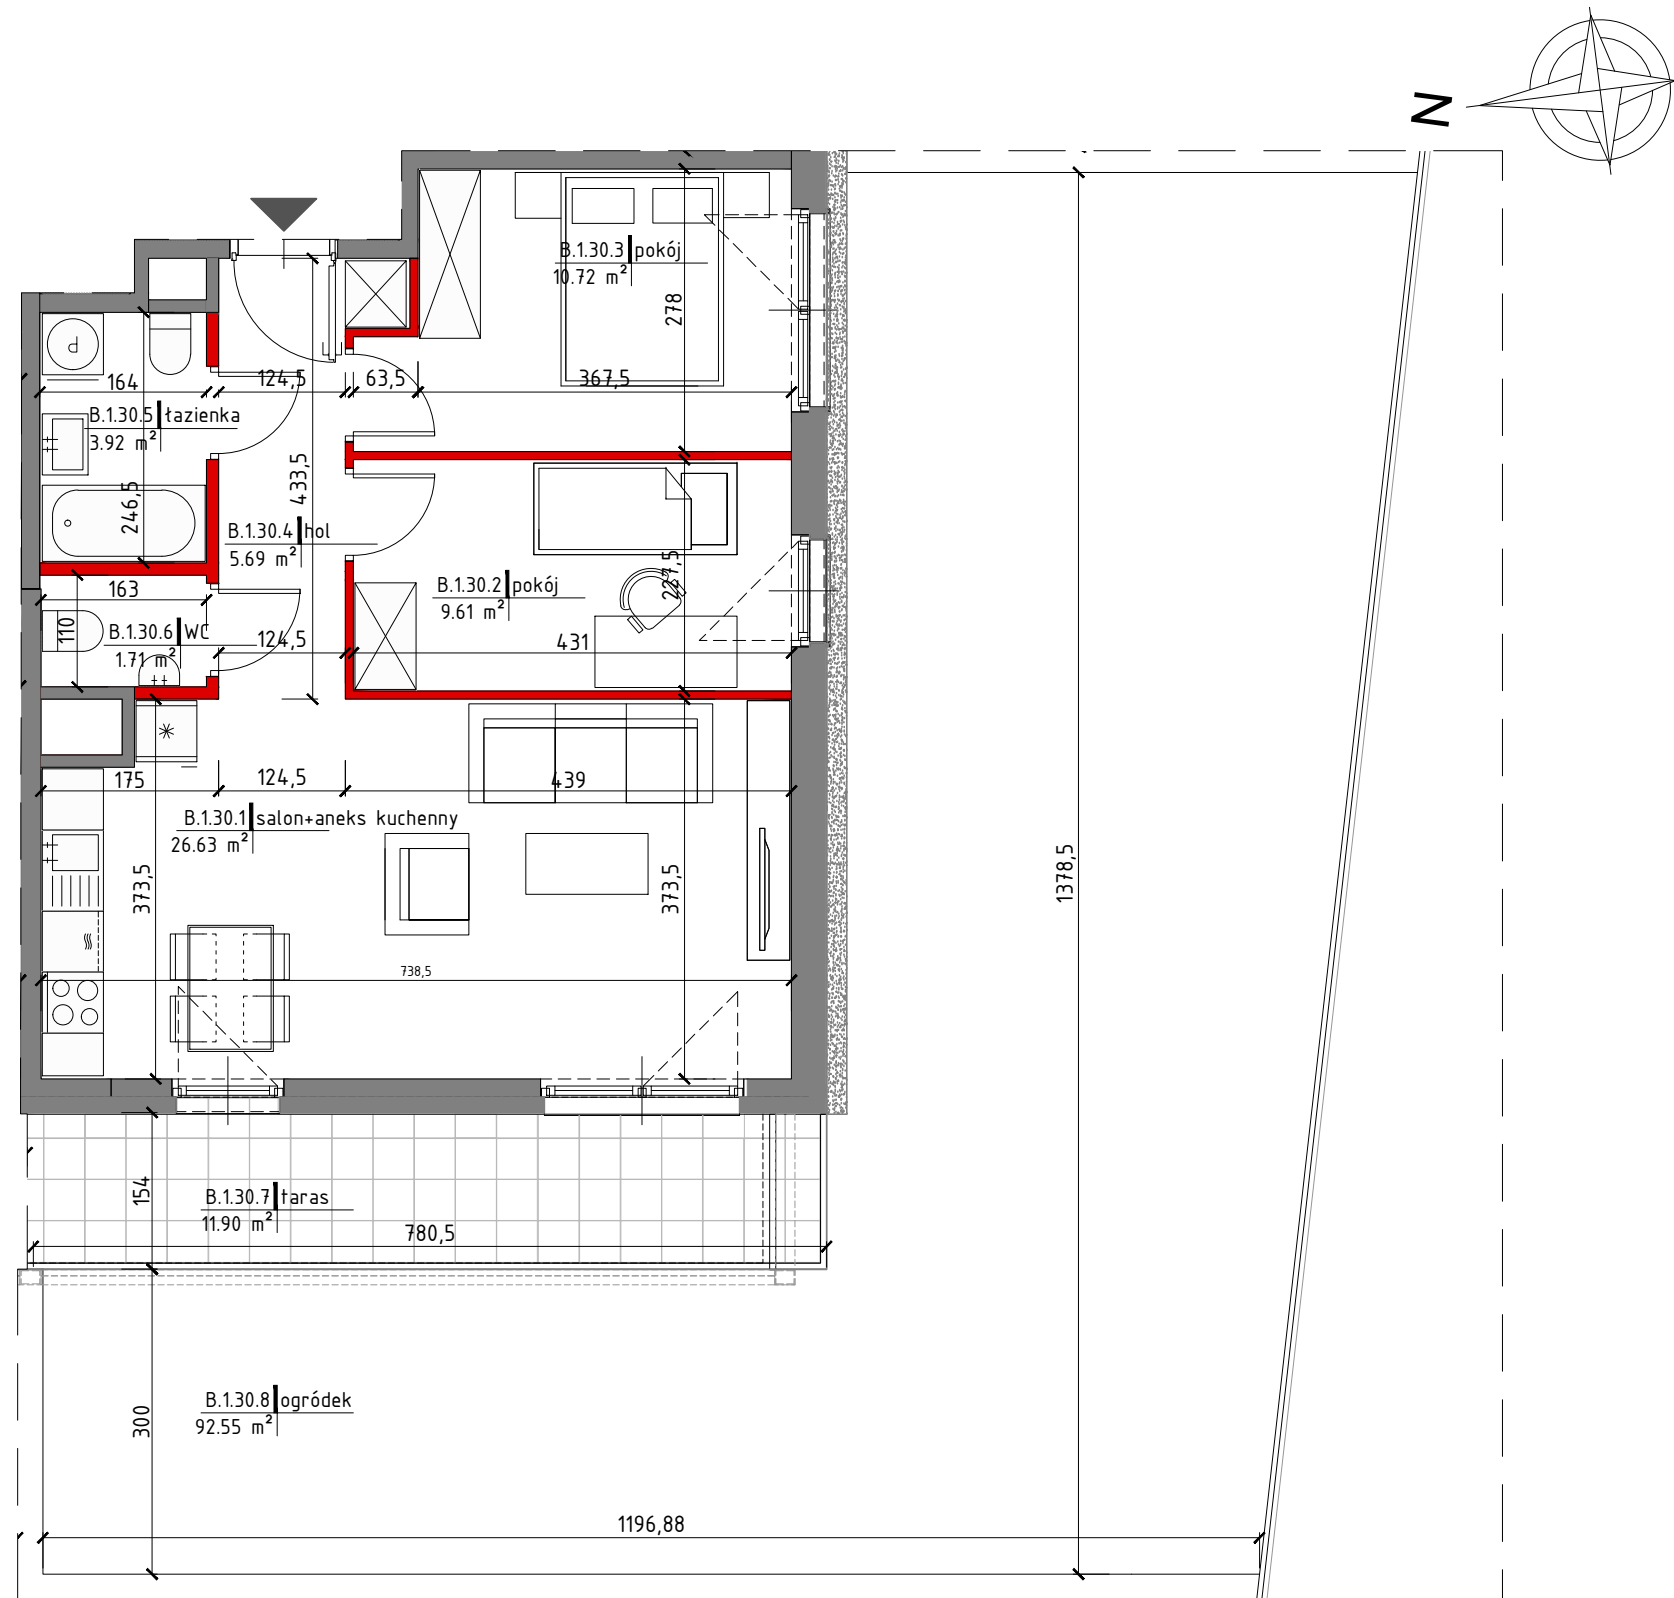

lokalizacja mieszkania - parter		
MIESZKANIE NR B.1.30		
B.1.30.1	salon+aneks	26,63m ²
B.1.30.2	pokój	9,61m ²
B.1.30.3	pokój	10,72m ²
B.1.30.4	hol	5,69m ²
B.1.30.5	łazienka	3,92m ²
B.1.30.6	wc	1,71m ²
pow. pod ściankami nadającymi się do demontażu		2,40m ²
suma		60,68m ²
B.1.30.7	taras	11,90m ²
B.1.30.8	ogródek	92,55m ²
ściany działowe nadające się do demontażu		
ściany bez możliwości demontażu		

1. Powierzchnie pomieszczeń liczone zgodnie z Polską Normą PN-ISO 9836:1997.
 2. Podane wymiary nie uwzględniają wykończenia ścian (tynków).
 3. Naruszenie elementów konstrukcji jest zabronione.
 4. Niniejsza karta katalogowa nie stanowi wiążącego opisu technicznego prezentowanego lokalu.
 5. Na etapie projektu wykonawczego i w czasie realizacji obiektu, mogą wystąpić korekty w powierzchni lokalu, wymiarów pomieszczeń i układzie ścian.
 6. Niniejsza karta katalogowa przedstawia przykładową aranżację mieszkania.
- Przedstawione plany nie stanowią oferty handlowej w rozumieniu Art. 66 par. 1 Kodeksu Cywilnego oraz innych przepisów prawnych.

BIURO SPRZEDAŻY:
tel. 22 45 25 395
ul. Okopowa 56, V piętro
01-042 Warszawa

Projekt:
MKC ARCHITEKTURA
Spółka z ograniczoną odpowiedzialnością Sp. k.
04-174 Warszawa ul. Tarnowiecka 13
tel/fax: 22 612 43 44
e-mail: biuro@mkc.com.pl
internet: www.mkc.com.pl