
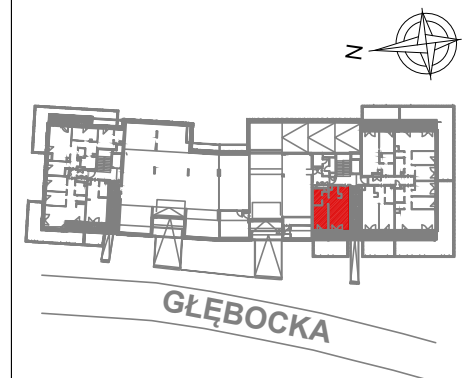
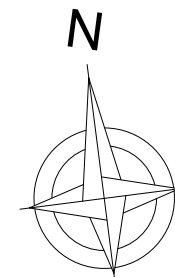


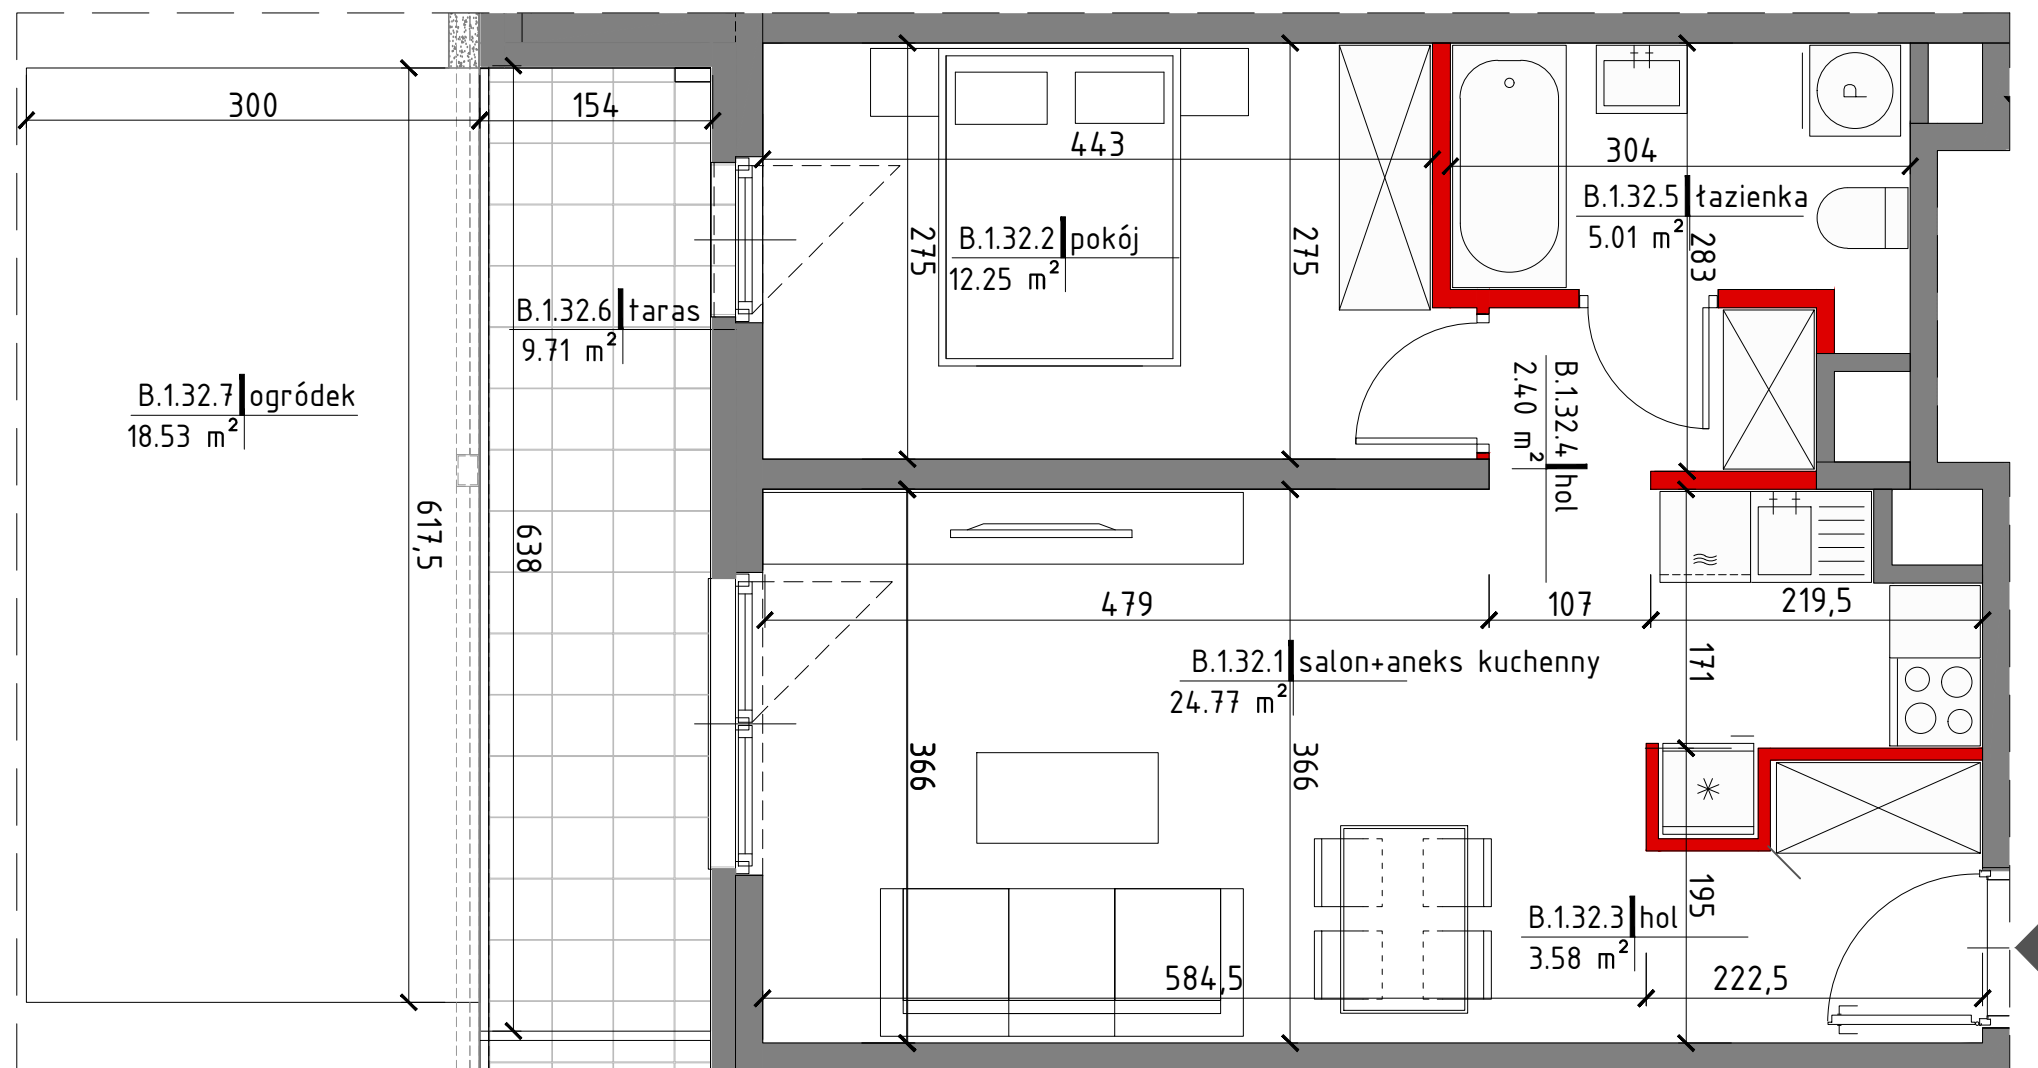

lokalizacja mieszkania - parter

MIESZKANIE NR B.1.32

|                                                |             |                     |
|------------------------------------------------|-------------|---------------------|
| B.1.32.1                                       | salon+aneks | 24,77m <sup>2</sup> |
| B.1.32.2                                       | pokój       | 12,25m <sup>2</sup> |
| B.1.32.3                                       | hol         | 3,58m <sup>2</sup>  |
| B.1.32.4                                       | hol         | 2,40m <sup>2</sup>  |
| B.1.32.5                                       | łazienka    | 5,01m <sup>2</sup>  |
| pow. pod ściankami nadającymi się do demontażu |             | 1,34m <sup>2</sup>  |
| suma                                           |             | 49,35m <sup>2</sup> |
| B.1.32.6                                       | taras       | 9,71m <sup>2</sup>  |
| B.1.32.6                                       | ogródek     | 18,53m <sup>2</sup> |

|  |                                           |
|--|-------------------------------------------|
|  | ściany działowe nadające się do demontażu |
|  | ściany bez możliwości demontażu           |

1. Powierzchnie pomieszczeń liczone zgodnie z Polską Normą PN-ISO 9836:1997.
2. Podane wymiary nie uwzględniają wykończenia ścian (tynków).
3. Naruszenie elementów konstrukcji jest zabronione.
4. Niniejsza karta katalogowa nie stanowi wiążącego opisu technicznego prezentowanego lokalu.
5. Na etapie projektu wykonawczego i w czasie realizacji obiektu, mogą wystąpić korekty w powierzchni lokalu, wymiarów pomieszczeń i układzie ścian.
6. Niniejsza karta katalogowa przedstawia przykładową aranżację mieszkania.

Przedstawione plany nie stanowią oferty handlowej w rozumieniu Art. 66 par. 1 Kodeksu Cywilnego oraz innych przepisów prawnych.

BIURO SPRZEDAŻY:  
tel. 22 45 25 395  
ul. Okopowa 56, V piętro  
01-042 Warszawa

Projekt:  
**MKC ARCHITEKTURA**  
Spółka z ograniczoną odpowiedzialnością Sp. k.  
04-174 Warszawa ul. Tarnowiecka 13  
tel/fax: 22 612 43 44  
e-mail: biuro@mkc.com.pl  
internet: www.mkc.com.pl

0 1m 2m

SKALA 1:50