


GŁĘBOCKA

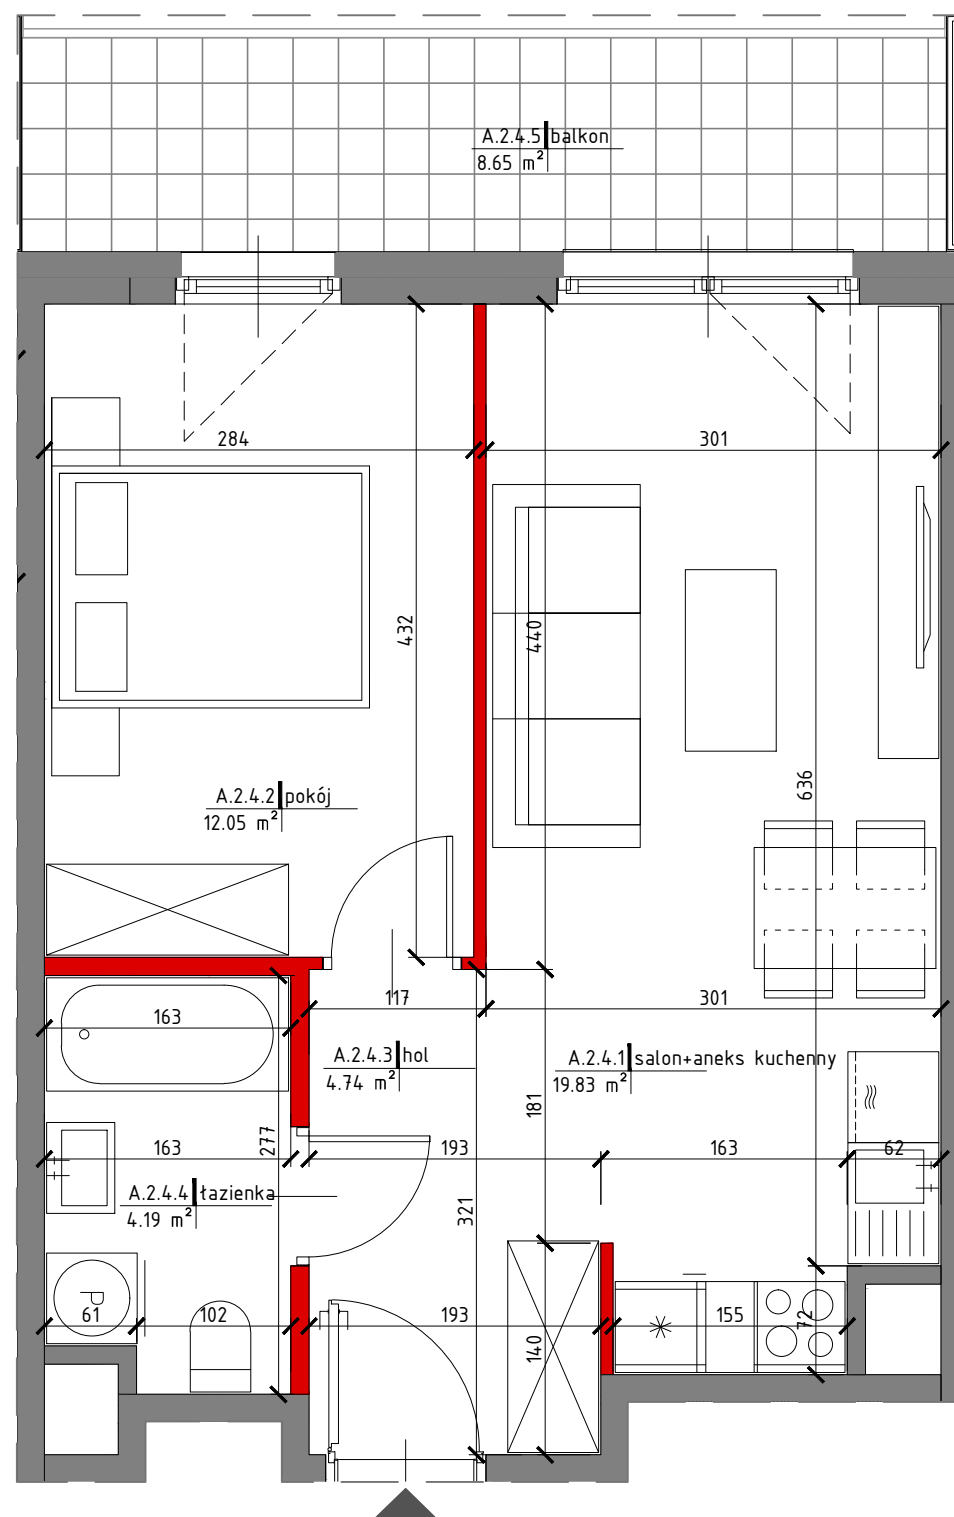

lokalizacja mieszkania - I piętro

MIESZKANIE NR A.2.4

A.2.4.1	salon+aneks	19,83m ²
A.2.4.2	pokój	12,05m ²
A.2.4.3	hol	4,74m ²
A.2.4.4	łazienka	4,19m ²

pow. pod ściankami nadającymi się do demontażu	1,27m ²
--	--------------------

suma	42,08m ²
------	---------------------

A.2.4.5	balkon	8,65m ²
---------	--------	--------------------



ściany działowe nadające się do demontażu



ściany bez możliwości demontażu

1. Powierzchnie pomieszczeń liczone zgodnie z Polską Normą PN-ISO 9836:1997.
2. Podane wymiary nie uwzględniają wykończenia ścian (tyńków).
3. Naruszenie elementów konstrukcji jest zabronione.
4. Niniejsza karta katalogowa nie stanowi wiążącego opisu technicznego prezentowanego lokalu.
5. Na etapie projektu wykonawczego i w czasie realizacji obiektu, mogą wystąpić korekty w powierzchni lokalu, wymiarów pomieszczeń i układzie ścian.
6. Niniejsza karta katalogowa przedstawia przykładową aranżację meblową.

Przedstawione plany nie stanowią oferty handlowej w rozumieniu Art. 66 par. 1 Kodeksu Cywilnego oraz innych przepisów prawnych.

BIURO SPRZEDAŻY:

tel. 22 45 25 395

ul. Okopowa 56, V piętro

01-042 Warszawa

Projekt:

MKC ARCHITEKTURA

Spółka z ograniczoną odpowiedzialnością Sp. k.

04-174 Warszawa ul. Tarnowiecka 13

tel/fax: 22 612 43 44

e-mail: biuro@mkc.com.pl

internet: www.mkc.com.pl

Nie zaleca się używania niniejszego rysunku jako podkładu pod aranżację wnętrz.



SKALA 1:50