
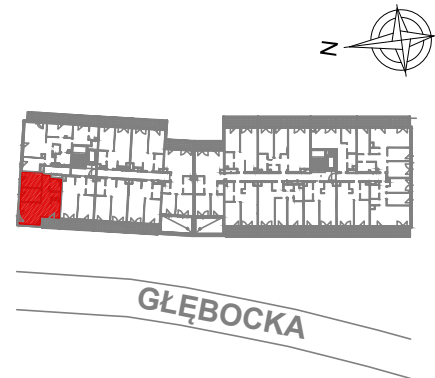
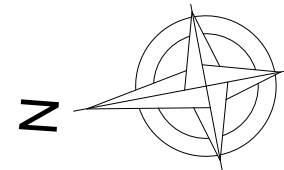


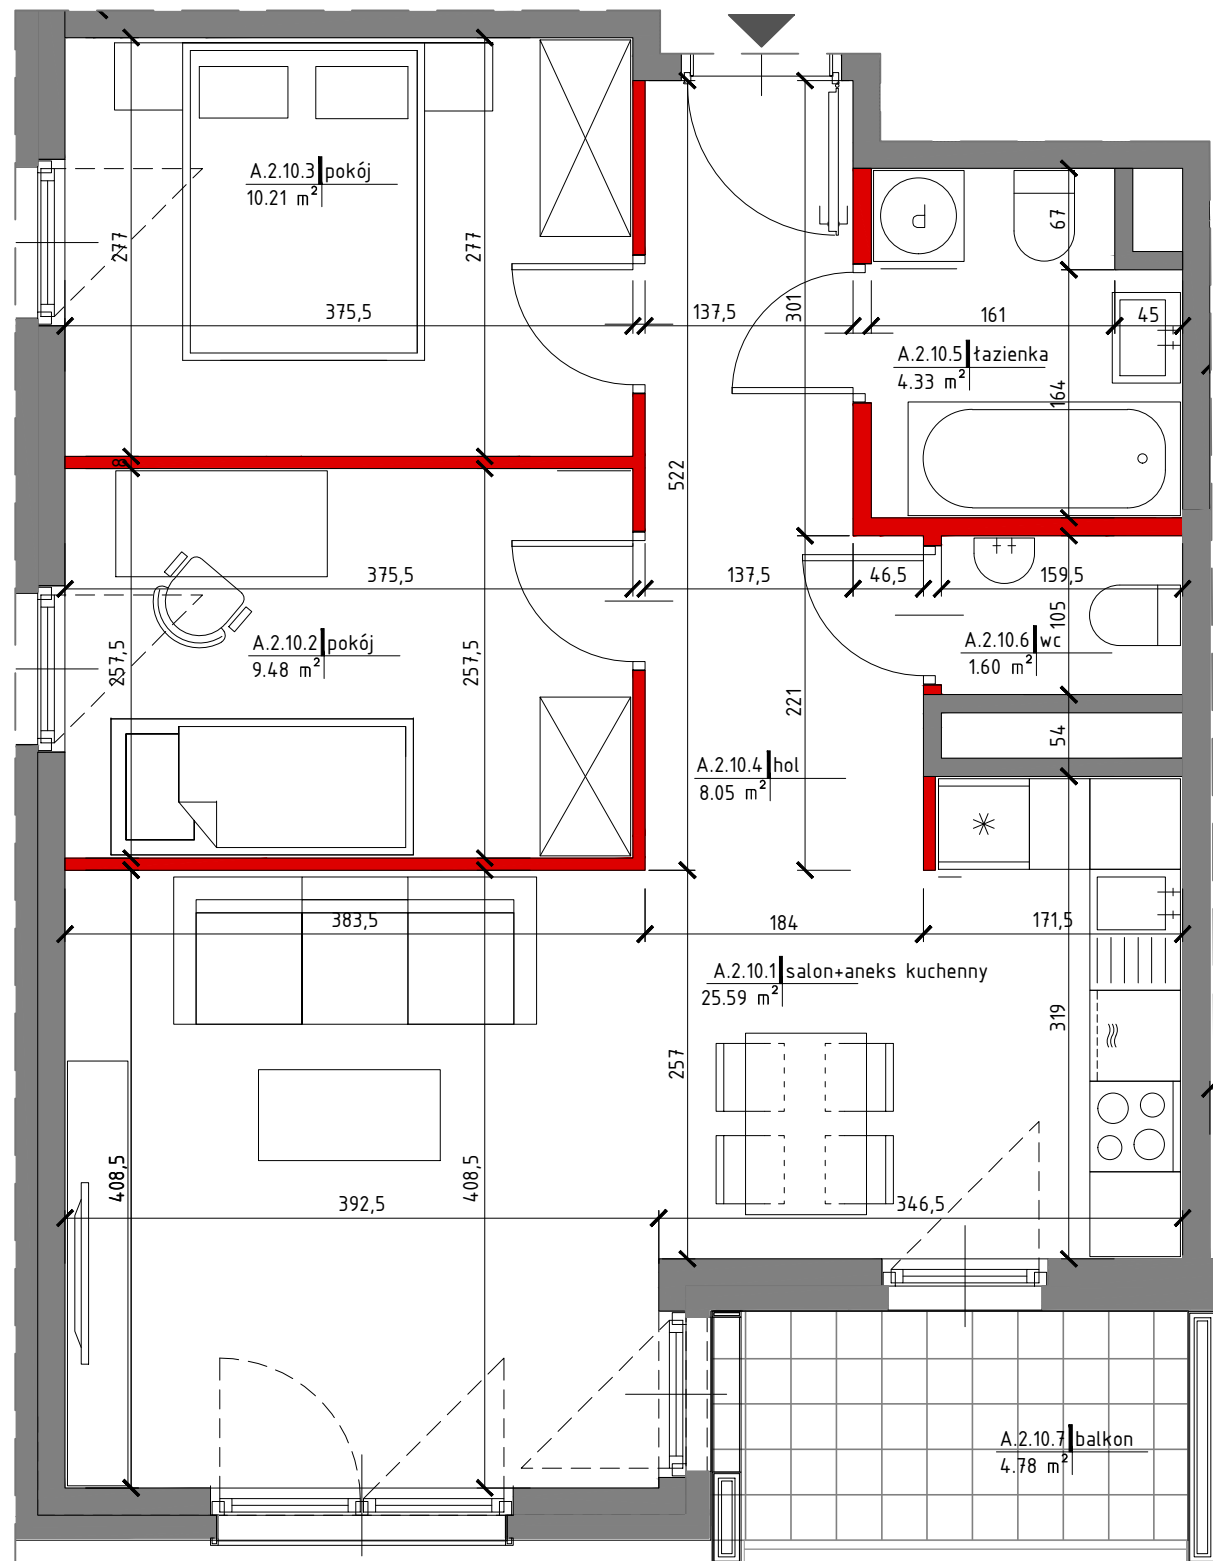

lokalizacja mieszkania - I piętro

MIESZKANIE NR A.2.10

A.2.10.1	salon+aneks	25,59m ²
A.2.10.2	pokój	9,48m ²
A.2.10.3	pokój	10,21m ²
A.2.10.4	hol	8,05m ²
A.2.10.5	łazienka	4,33m ²
A.2.10.6	wc	1,60m ²

pow. pod ściankami nadającymi się do demontażu 2,28m²

suma 61,54m²

A.2.10.7 balkon 4,78m²

ściany działowe nadające się do demontażu
ściany bez możliwości demontażu

- Powierzchnie pomieszczeń liczone zgodnie z Polską Normą PN-ISO 9836:1997.
- Podane wymiary nie uwzględniają wykończenia ścian (tynków).
- Naruszenie elementów konstrukcji jest zabronione.
- Niniejsza karta katalogowa nie stanowi wiążącego opisu technicznego prezentowanego lokalu.
- Na etapie projektu wykonawczego i w czasie realizacji obiektu, mogą wystąpić korekty w powierzchni lokalu, wymiarów pomieszczeń i układzie ścian.
- Niniejsza karta katalogowa przedstawia przykładową aranżację mieszkania.

Przedstawione plany nie stanowią oferty handlowej w rozumieniu Art. 66 par. 1 Kodeksu Cywilnego oraz innych przepisów prawnych.

BIURO SPRZEDAŻY:
tel. 22 45 25 395
ul. Okopowa 56, V piętro
01-042 Warszawa

Projekt:
MKC ARCHITEKTURA
Spółka z ograniczoną odpowiedzialnością Sp. k.
04-174 Warszawa ul. Tarnowiecka 13
tel/fax: 22 612 43 44
e-mail: biuro@mkc.com.pl
internet: www.mkc.com.pl