

Głębocka 72




OSIEDLE GŁĘBOCKA 72
BUDYNEK MIESZKALNY WIEŁORODZINNY
Z GARAŻEM
UL. GŁĘBOCKA , WARSZAWA, BIAŁOŁĘKA

Mieszkanie nr B.2.35
I piętro

3 pok.

60,05 m²
pow. wg PN-ISO 9836:1997

unimax
DEVELOPMENT

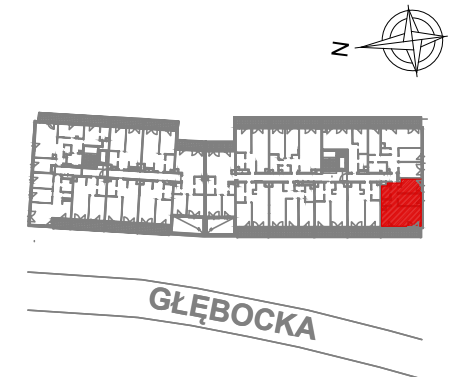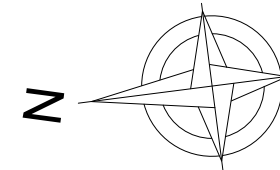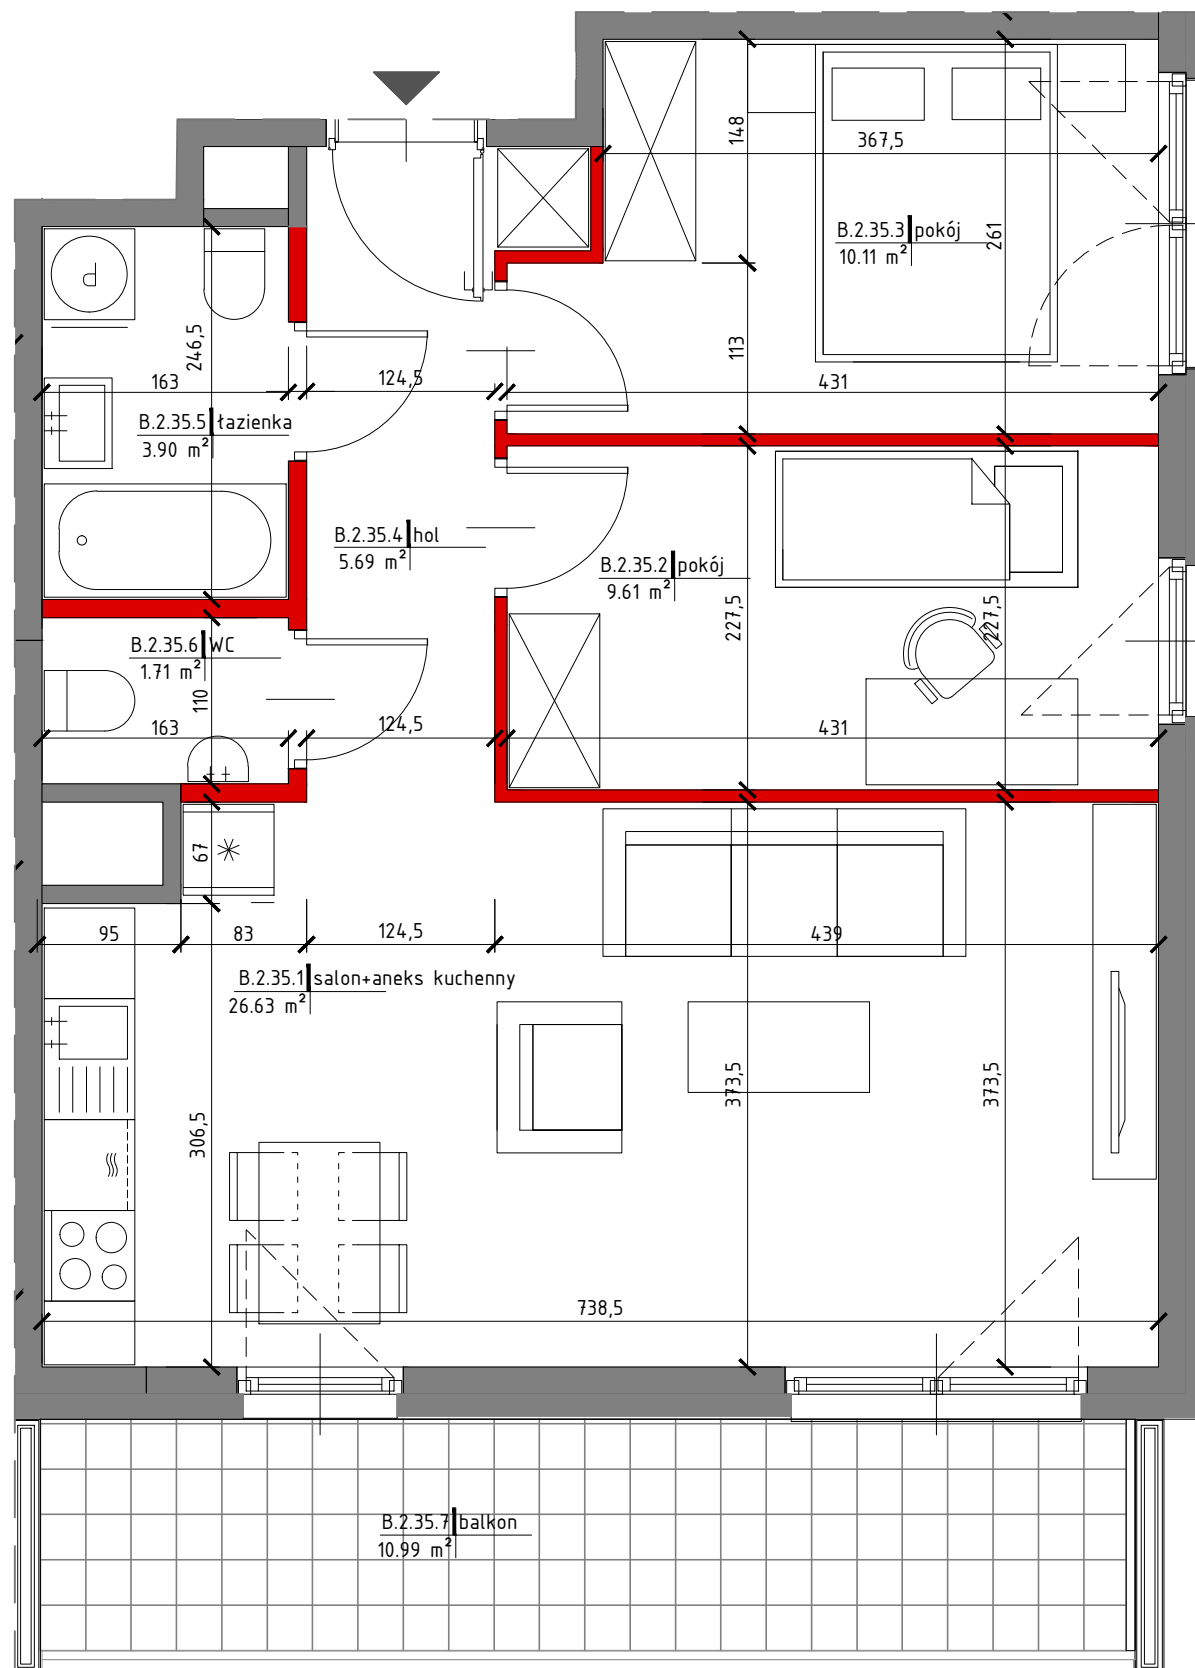

lokalizacja mieszkania - I piętro

MIESZKANIE NR B.2.35

B.2.35.1	salon+aneks	26,63m ²
B.2.35.2	pokój	9,61m ²
B.2.35.3	pokój	10,11m ²
B.2.35.4	hol	5,69m ²
B.2.35.5	łazienka	3,90m ²
B.2.35.6	wc	1,71m ²
pow. pod ściankami nadającymi się do demontażu		2,40m ²
suma		60,05 ²
B.2.35.7	balkon	10,99m ²

	ściany działowe nadające się do demontażu
	ściany bez możliwości demontażu

1. Powierzchnie pomieszczeń liczone zgodnie z Polską Normą PN-ISO 9836:1997.
2. Podane wymiary nie uwzględniają wykończenia ścian (tynków).
3. Naruszenie elementów konstrukcji jest zabronione.
4. Niniejsza karta katalogowa nie stanowi wiążącego opisu technicznego prezentowanego lokalu.
5. Na etapie projektu wykonawczego i w czasie realizacji obiektu, mogą wystąpić korekty w powierzchni lokalu, wymiarów pomieszczeń i układzie ścian.
6. Niniejsza karta katalogowa przedstawia przykładową aranżację mieszkania.

Przedstawione plany nie stanowią oferty handlowej w rozumieniu Art. 66 par. 1 Kodeksu Cywilnego oraz innych przepisów prawnych.

BIURO SPRZEDAŻY:
tel. 22 45 25 395
ul. Okopowa 56, V piętro
01-042 Warszawa

Projekt:

MKC ARCHITEKTURA
Spółka z ograniczoną odpowiedzialnością Sp. k.

04-174 Warszawa ul. Tarnowiecka 13
tel/fax: 22 612 43 44
e-mail: biuro@mkc.com.pl
internet: www.mkc.com.pl

Nie zaleca się używania niniejszego rysunku jako podkładu pod aranżację wnętrz.