
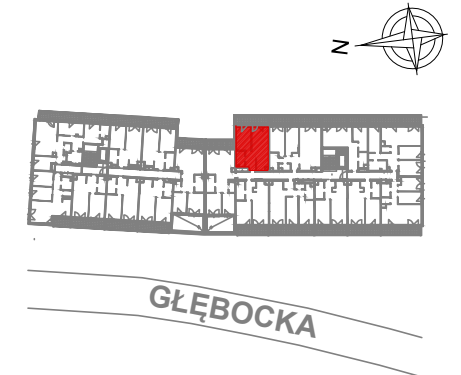
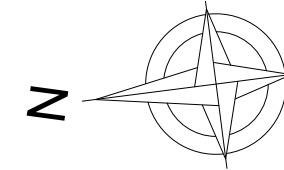


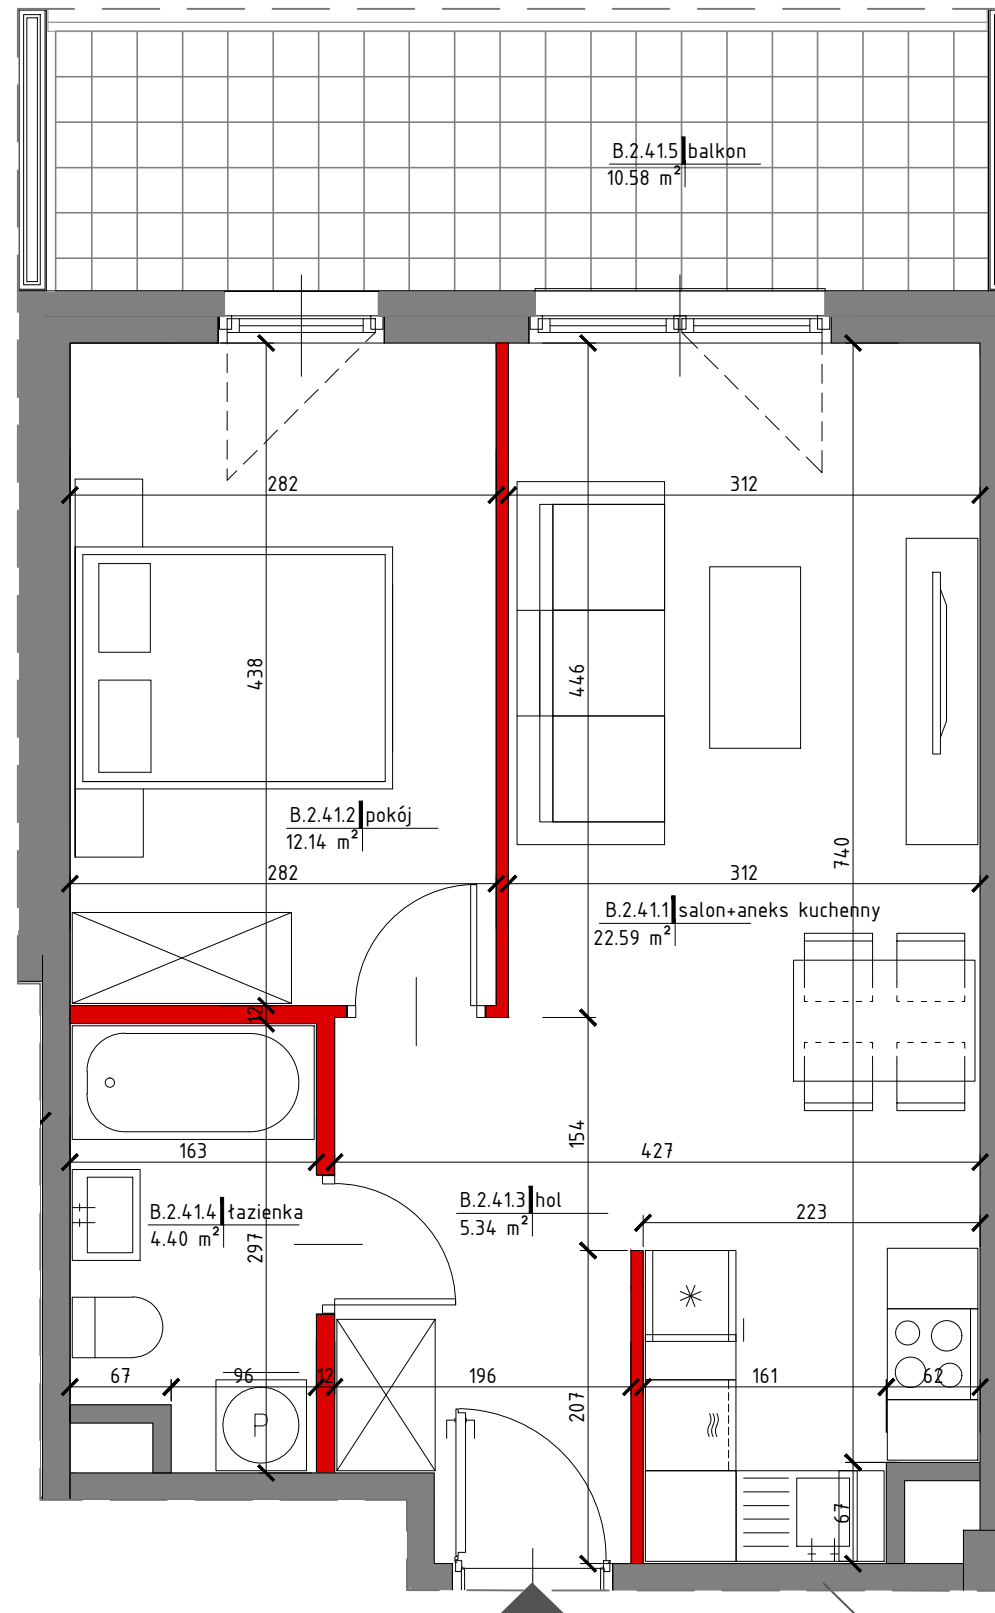

lokalizacja mieszkania - I piętro

MIESZKANIE NR B.2.41

B.2.41.1	salon+aneks	22,59m ²
B.2.41.2	pokój	12,14m ²
B.2.41.3	hol	5,34m ²
B.2.41.4	łazienka	4,40m ²
pow. pod ściankami nadającymi się do demontażu		1,54m ²
suma		46,01m ²
B.2.41.5	balkon	10,58m ²

	ściany działowe nadające się do demontażu
	ściany bez możliwości demontażu

1. Powierzchnie pomieszczeń liczone zgodnie z Polską Normą PN-ISO 9836:1997.
2. Podane wymiary nie uwzględniają wykończenia ścian (tynków).
3. Naruszenie elementów konstrukcji jest zabronione.
4. Niniejsza karta katalogowa nie stanowi wiążącego opisu technicznego prezentowanego lokalu.
5. Na etapie projektu wykonawczego i w czasie realizacji obiektu, mogą wystąpić korekty w powierzchni lokalu, wymiarów pomieszczeń i układzie ścian.
6. Niniejsza karta katalogowa przedstawia przykładową aranżację mieszkania.

Przedstawione plany nie stanowią oferty handlowej w rozumieniu Art. 66 par. 1 Kodeksu Cywilnego oraz innych przepisów prawnych.

BIURO SPRZEDAŻY:
tel. 22 45 25 395
ul. Okopowa 56, V piętro
01-042 Warszawa

Projekt:

MKC ARCHITEKTURA
Spółka z ograniczoną odpowiedzialnością Sp. k.

04-174 Warszawa ul. Tarnowiecka 13
tel/fax: 22 612 43 44
e-mail: biuro@mkc.com.pl
internet: www.mkc.com.pl

0 1m 2m

SKALA 1:50