
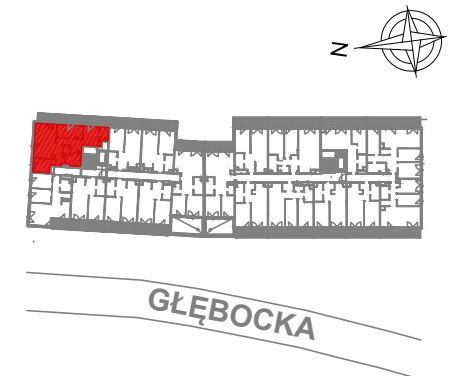
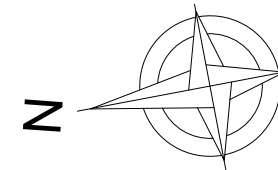


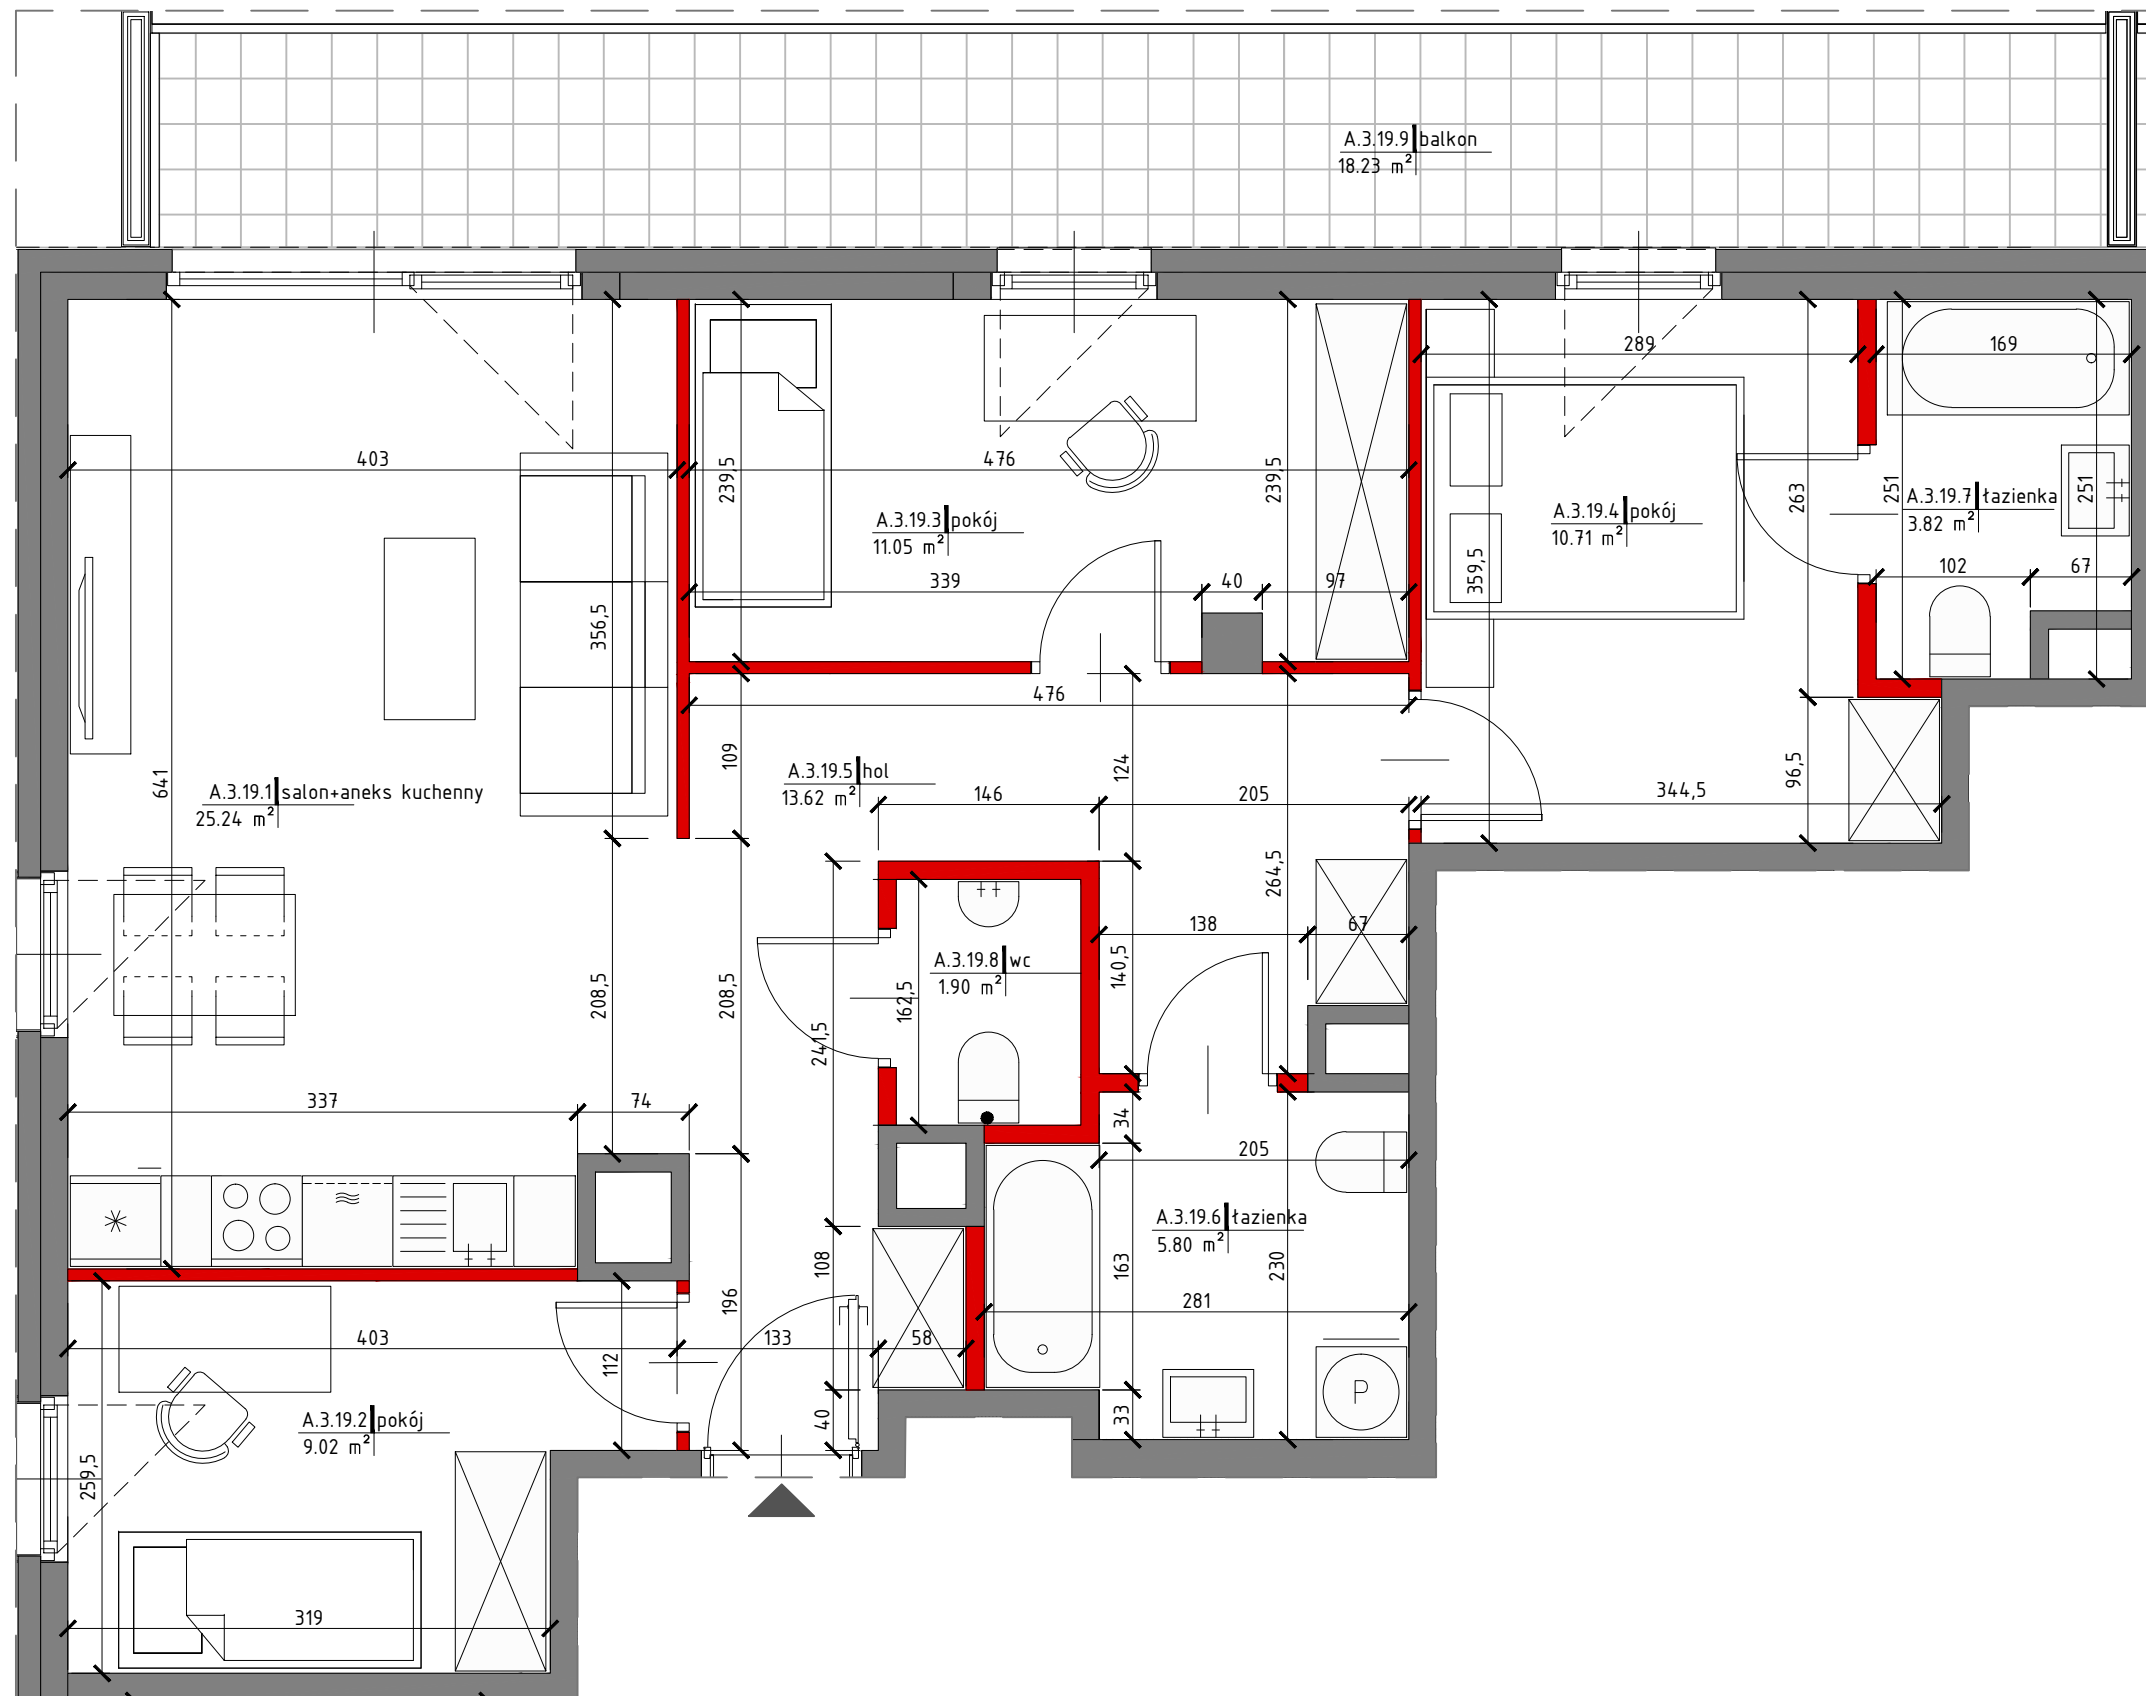

lokalizacja mieszkania - II piętro

MIESZKANIE NR A.3.19

A.3.19.1	salon+aneks	25,24m ²
A.3.19.2	pokój	9,02m ²
A.3.19.3	pokój	11,05m ²
A.3.19.4	pokój	10,71m ²
A.3.19.5	hol	13,62m ²
A.3.19.6	łazienka	5,80m ²
A.3.19.7	wc	1,90m ²
A.3.19.8	łazienka	3,82m ²
pow. pod ściankami nadającymi się do demontażu		3,38m ²
suma		84,54m ²
A.3.19.9	balkon	18,23m ²

	ściany działowe nadające się do demontażu
	ściany bez możliwości demontażu

1. Powierzchnie pomieszczeń liczone zgodnie z Polską Normą PN-ISO 9836:1997.
2. Podane wymiary nie uwzględniają wykończenia ścian (tynków).
3. Naruszenie elementów konstrukcji jest zabronione.
4. Niniejsza karta katalogowa nie stanowi wiążącego opisu technicznego prezentowanego lokalu.
5. Na etapie projektu wykonawczego i w czasie realizacji obiektu, mogą wystąpić korekty w powierzchni lokalu, wymiarów pomieszczeń i układzie ścian.
6. Niniejsza karta katalogowa przedstawia przykładową aranżację mieszkania.

Przedstawione plany nie stanowią oferty handlowej w rozumieniu Art. 66 par. 1 Kodeksu Cywilnego oraz innych przepisów prawnych.

BIURO SPRZEDAŻY:
tel. 22 45 25 395
ul. Okopowa 56, V piętro
01-042 Warszawa

Projekt:

MKC ARCHITEKTURA
Spółka z ograniczoną odpowiedzialnością Sp. k.

04-174 Warszawa ul. Tarnowiecka 13
tel/fax: 22 612 43 44
e-mail: biuro@mkc.com.pl
internet: www.mkc.com.pl

0 1m 2m

SKALA 1:50