
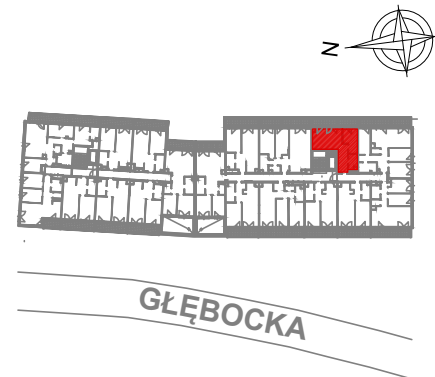
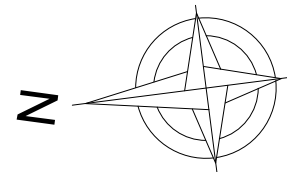


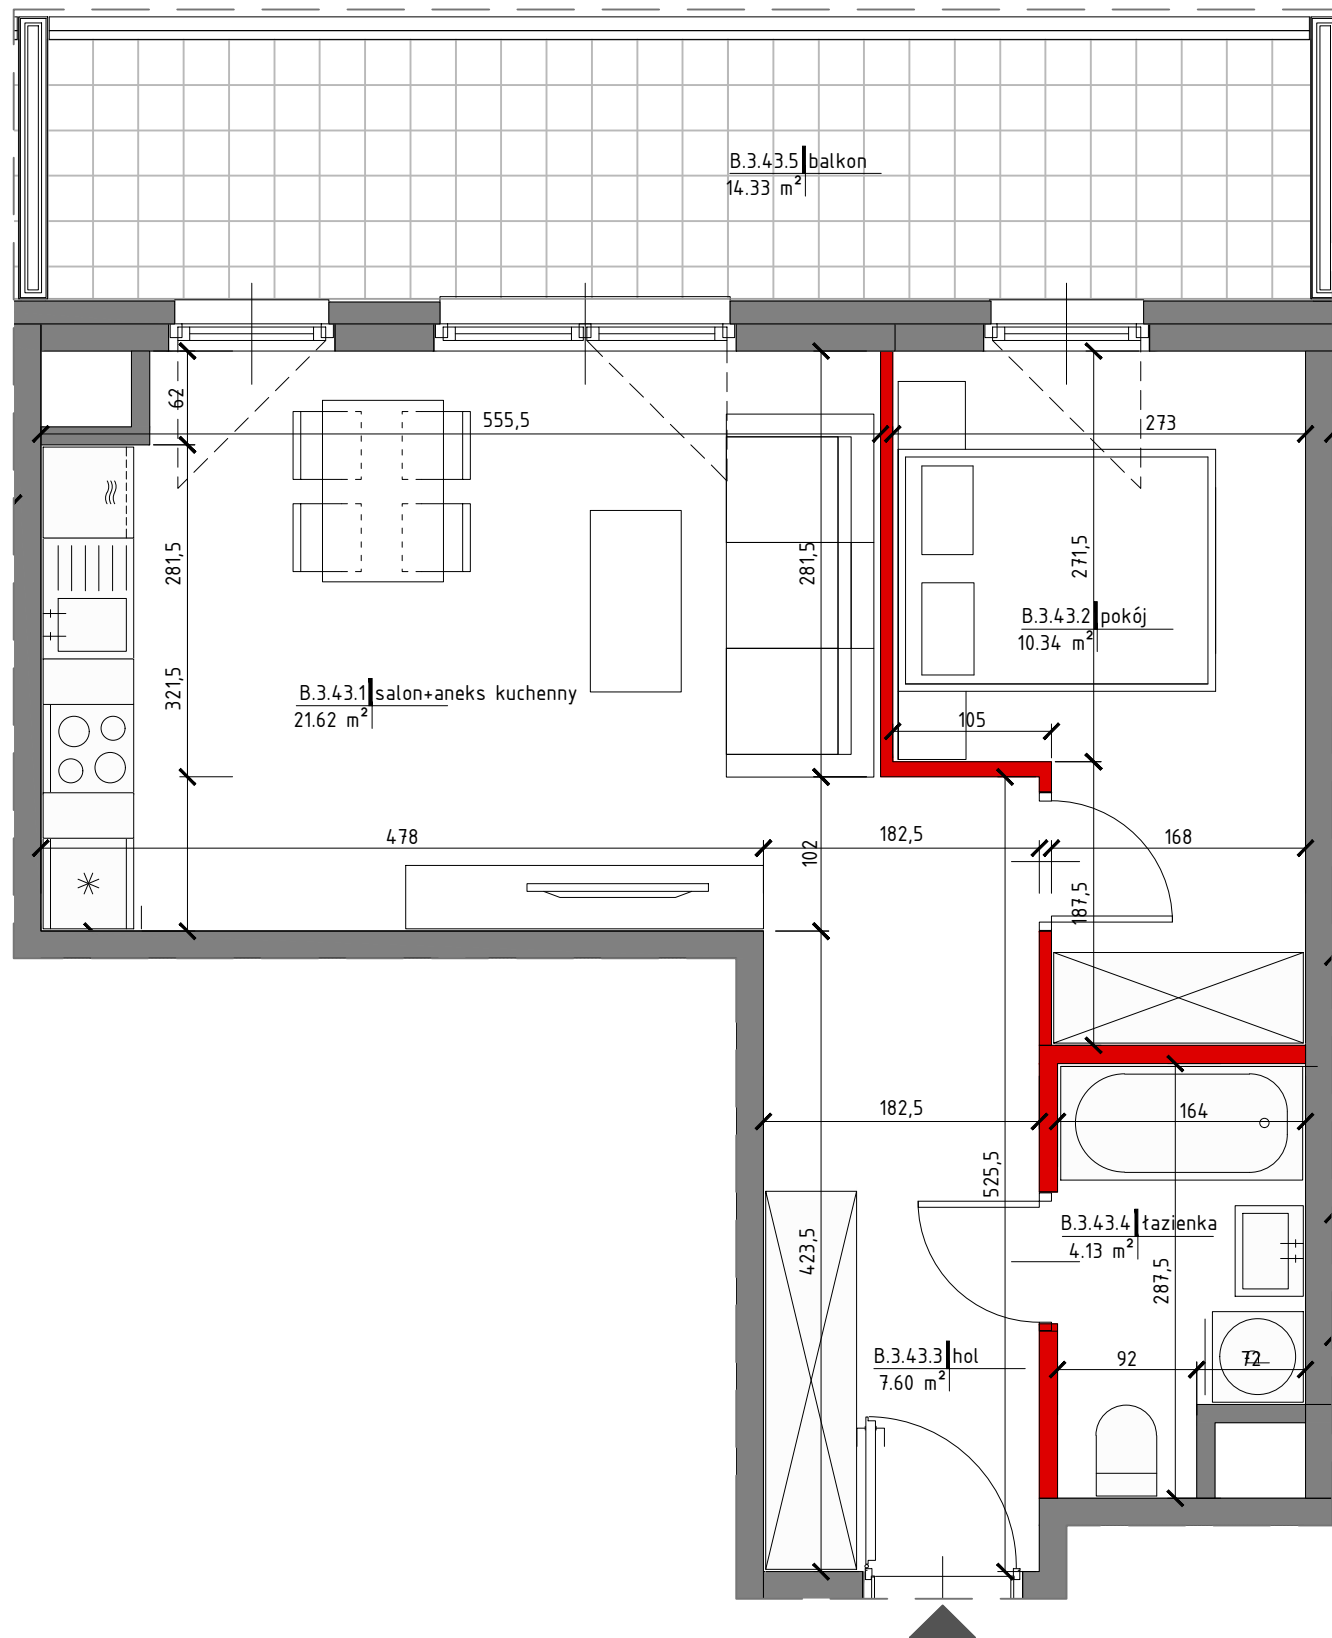

lokalizacja mieszkania - II piętro		
MIESZKANIE NR B.3.43		
B.3.43.1	salon+aneks	21,62m ²
B.3.43.2	pokój	10,34m ²
B.3.43.3	hol	7,60m ²
B.3.43.4	łazienka	4,13m ²
pow. pod ściankami nadającymi się do demontażu		1,34m ²
suma		45,03m ²
B.3.43.5	balkon	14,33m ²
		ściany działowe nadające się do demontażu
		ściany bez możliwości demontażu

- Powierzchnie pomieszczeń liczone zgodnie z Polską Normą PN-ISO 9836:1997.
- Podane wymiary nie uwzględniają wykończenia ścian (tynków).
- Naruszenie elementów konstrukcji jest zabronione.
- Niniejsza karta katalogowa nie stanowi wiążącego opisu technicznego prezentowanego lokalu.
- Na etapie projektu wykonawczego i w czasie realizacji obiektu, mogą wystąpić korekty w powierzchni lokalu, wymiarów pomieszczeń i układzie ścian.
- Niniejsza karta katalogowa przedstawia przykładową aranżację mieszkania.

Przedstawione plany nie stanowią oferty handlowej w rozumieniu Art. 66 par. 1 Kodeksu Cywilnego oraz innych przepisów prawnych.

BIURO SPRZEDAŻY:
tel. 22 45 25 395
ul. Okopowa 56, V piętro
01-042 Warszawa

Projekt:
MKC ARCHITEKTURA
Spółka z ograniczoną odpowiedzialnością Sp. k.
04-174 Warszawa ul. Tarnowiecka 13
tel/fax: 22 612 43 44
e-mail: biuro@mkc.com.pl
internet: www.mkc.com.pl