
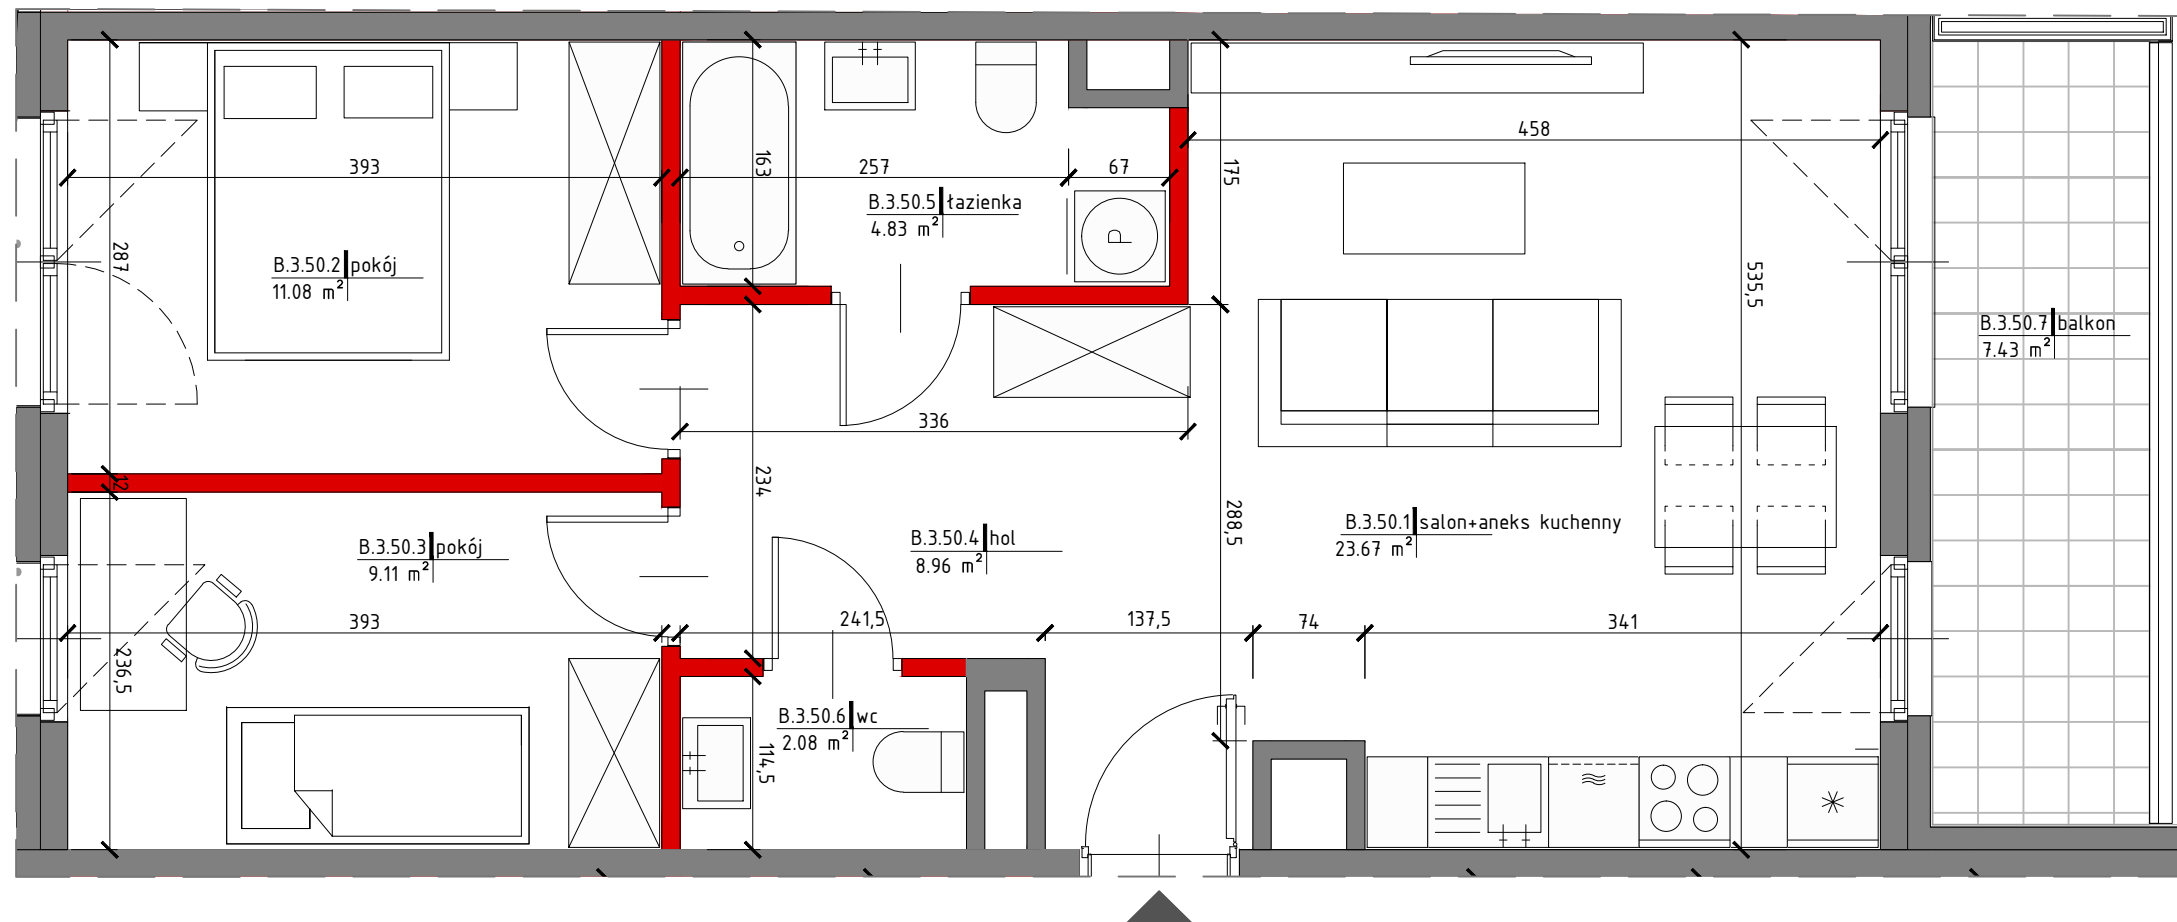
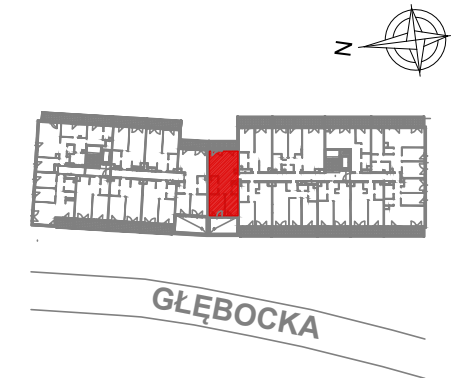


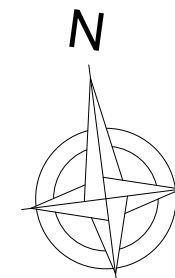

lokalizacja mieszkania - II piętro		
MIESZKANIE NR B.3.50		
B.3.50.1	salon+aneks	23,67m ²
B.3.50.2	pokój	11,08m ²
B.3.50.3	pokój	9,11m ²
B.3.50.4	hol	8,96m ²
B.3.50.5	łazienka	4,83m ²
B.3.50.6	wc	2,08m ²
pow. pod ściankami nadającymi się do demontażu		2,34m ²
suma		62,07m ²
B.3.50.7	balkon	7,43m ²

	ściany działowe nadające się do demontażu
	ściany bez możliwości demontażu

- Powierzchnie pomieszczeń liczone zgodnie z Polską Normą PN-ISO 9836:1997.
- Podane wymiary nie uwzględniają wykończenia ścian (tynków).
- Naruszenie elementów konstrukcji jest zabronione.
- Niniejsza karta katalogowa nie stanowi wiążącego opisu technicznego prezentowanego lokalu.
- Na etapie projektu wykonawczego i w czasie realizacji obiektu, mogą wystąpić korekty w powierzchni lokalu, wymiarów pomieszczeń i układzie ścian.
- Niniejsza karta katalogowa przedstawia przykładową aranżację mieszkania.

Przedstawione plany nie stanowią oferty handlowej w rozumieniu Art. 66 par. 1 Kodeksu Cywilnego oraz innych przepisów prawnych.

BIURO SPRZEDAŻY:
tel. 22 45 25 395
ul. Okopowa 56, V piętro
01-042 Warszawa

Projekt:
MKC ARCHITEKTURA
Spółka z ograniczoną odpowiedzialnością Sp. k.
04-174 Warszawa ul. Tarnowiecka 13
tel/fax: 22 612 43 44
e-mail: biuro@mkc.com.pl
internet: www.mkc.com.pl



SKALA 1:50