
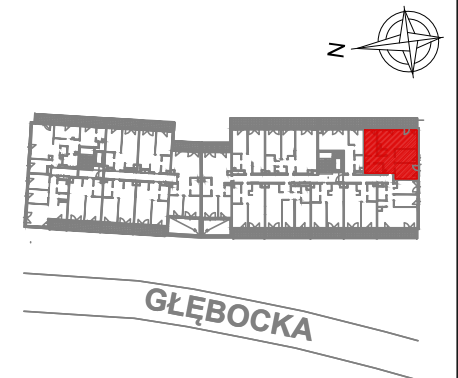
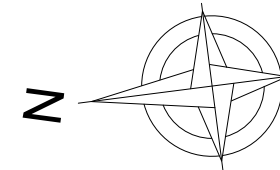


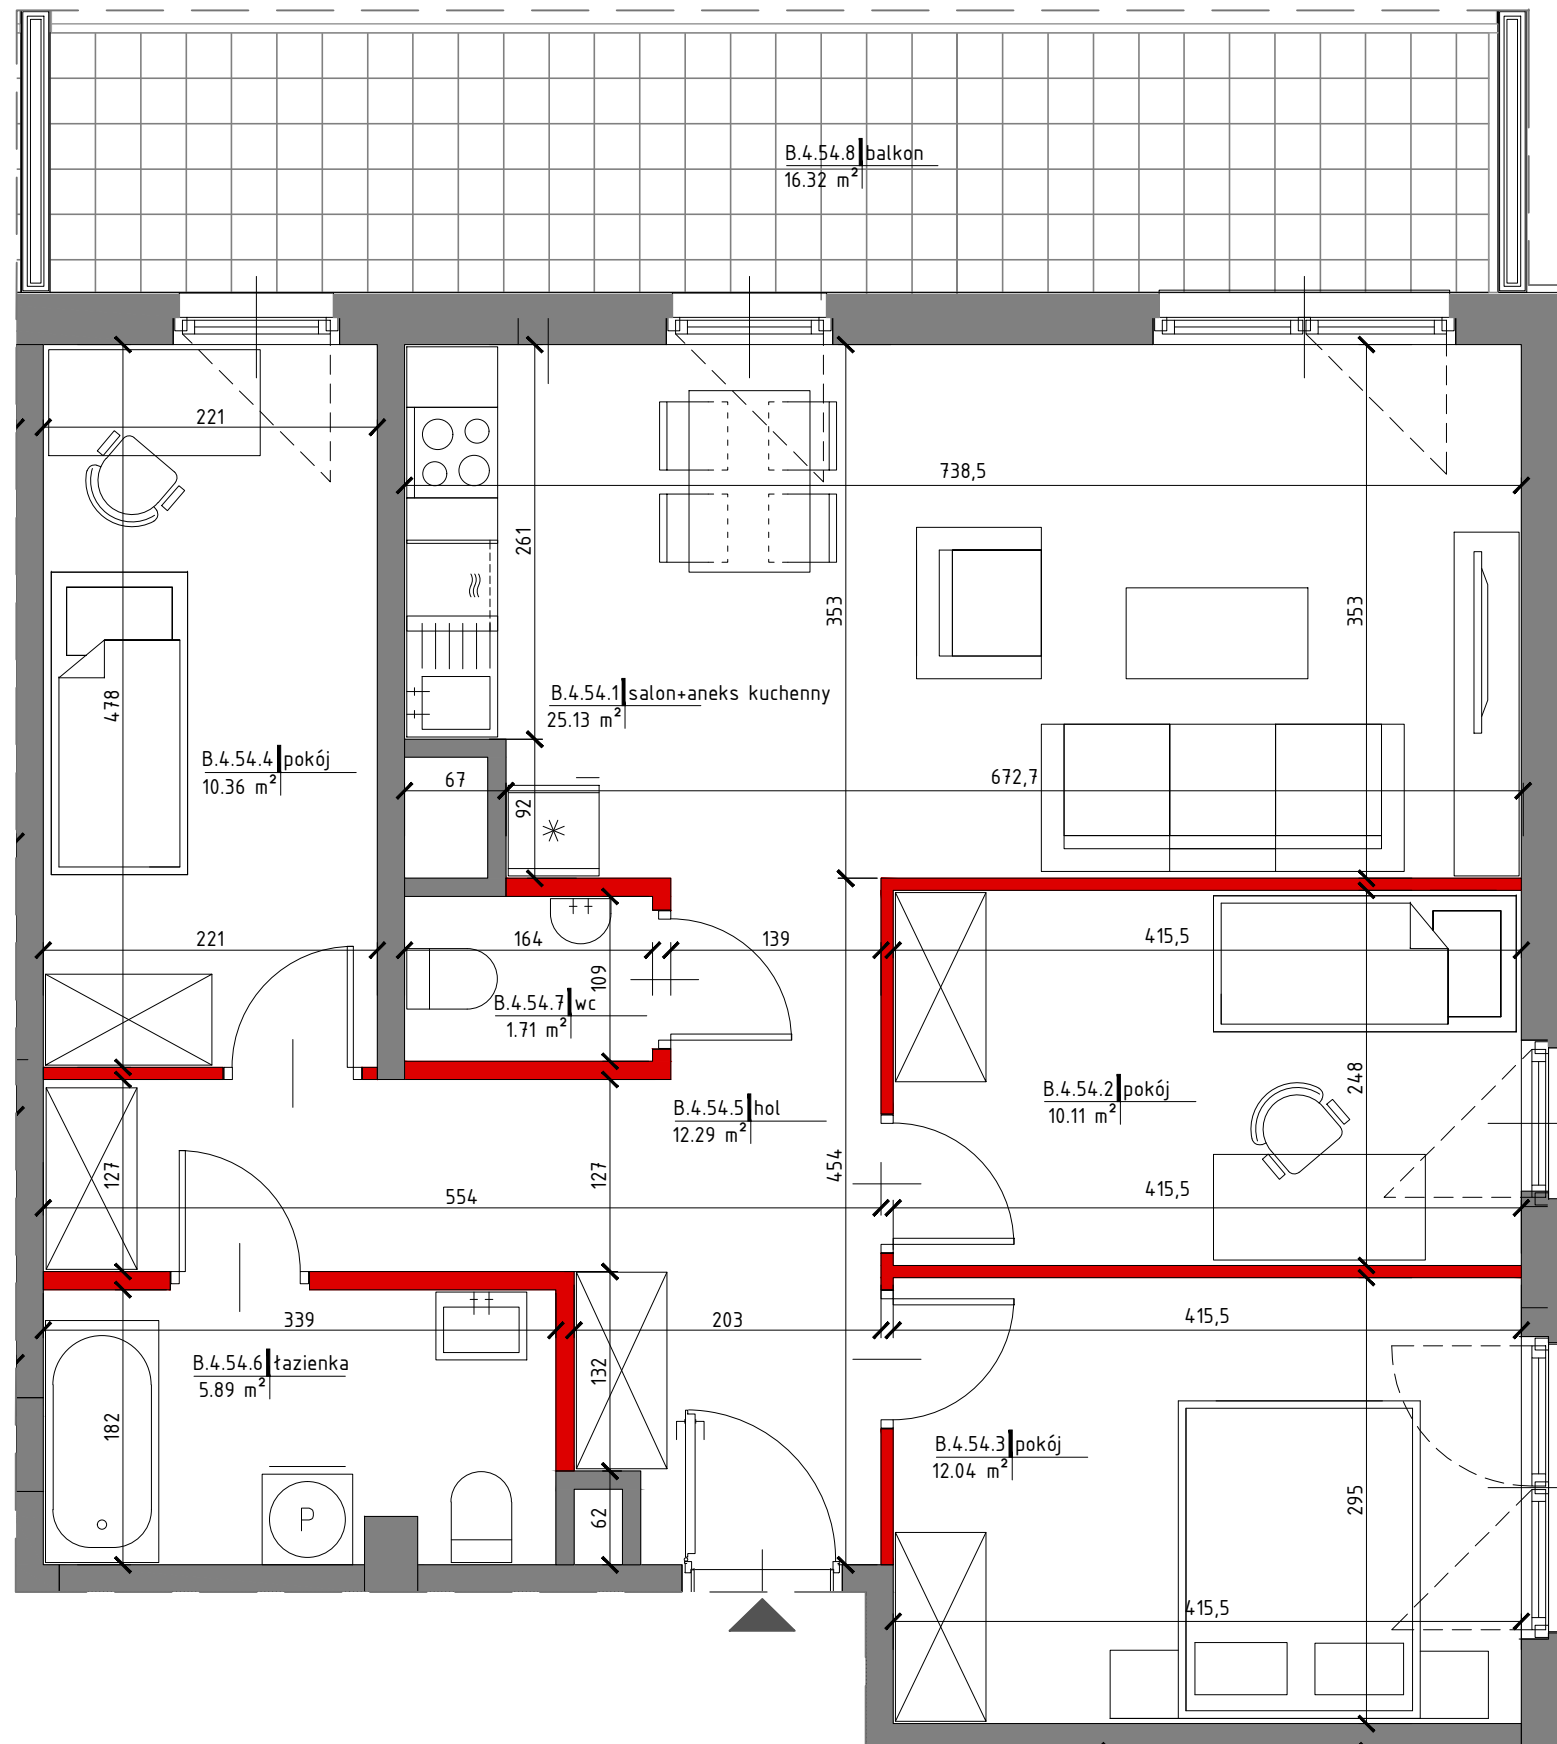

lokalizacja mieszkania - III piętro

MIESZKANIE NR B.4.54

B.4.54.1	salon+aneks	25,13m ²
B.4.54.2	pokój	10,11m ²
B.4.54.3	pokój	12,04m ²
B.4.54.4	pokój	10,36m ²
B.4.54.5	hol	12,29m ²
B.4.54.6	łazienka	5,89m ²
B.4.54.7	wc	1,71m ²

pow. pod ściankami
nadającymi się do demontażu 2,93m²

suma 80,46m²

B.4.54.8 balkon 16,32m²

	ściany działowe nadające się do demontażu
	ściany bez możliwości demontażu

1. Powierzchnie pomieszczeń liczone zgodnie z Polską Normą PN-ISO 9836:1997.
2. Podane wymiary nie uwzględniają wykończenia ścian (tynków).
3. Naruszenie elementów konstrukcji jest zabronione.
4. Niniejsza karta katalogowa nie stanowi wiążącego opisu technicznego prezentowanego lokalu.
5. Na etapie projektu wykonawczego i w czasie realizacji obiektu, mogą wystąpić korekty w powierzchni lokalu, wymiarów pomieszczeń i układzie ścian.
6. Niniejsza karta katalogowa przedstawia przykładową aranżację mieszkania.

Przedstawione plany nie stanowią oferty handlowej w rozumieniu Art. 66 par. 1 Kodeksu Cywilnego oraz innych przepisów prawnych.

BIURO SPRZEDAŻY:
tel. 22 45 25 395
ul. Okopowa 56, V piętro
01-042 Warszawa

Projekt:

MKC ARCHITEKTURA
Spółka z ograniczoną odpowiedzialnością Sp. k.

04-174 Warszawa ul. Tarnowiecka 13
tel/fax: 22 612 43 44
e-mail: biuro@mkc.com.pl
internet: www.mkc.com.pl