
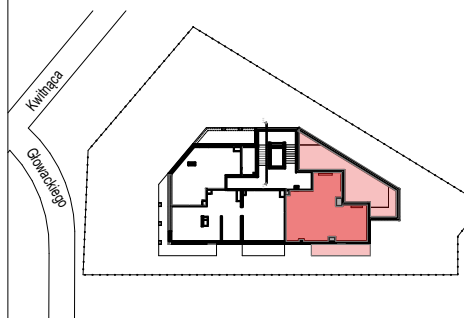
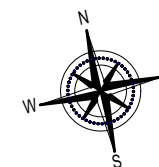


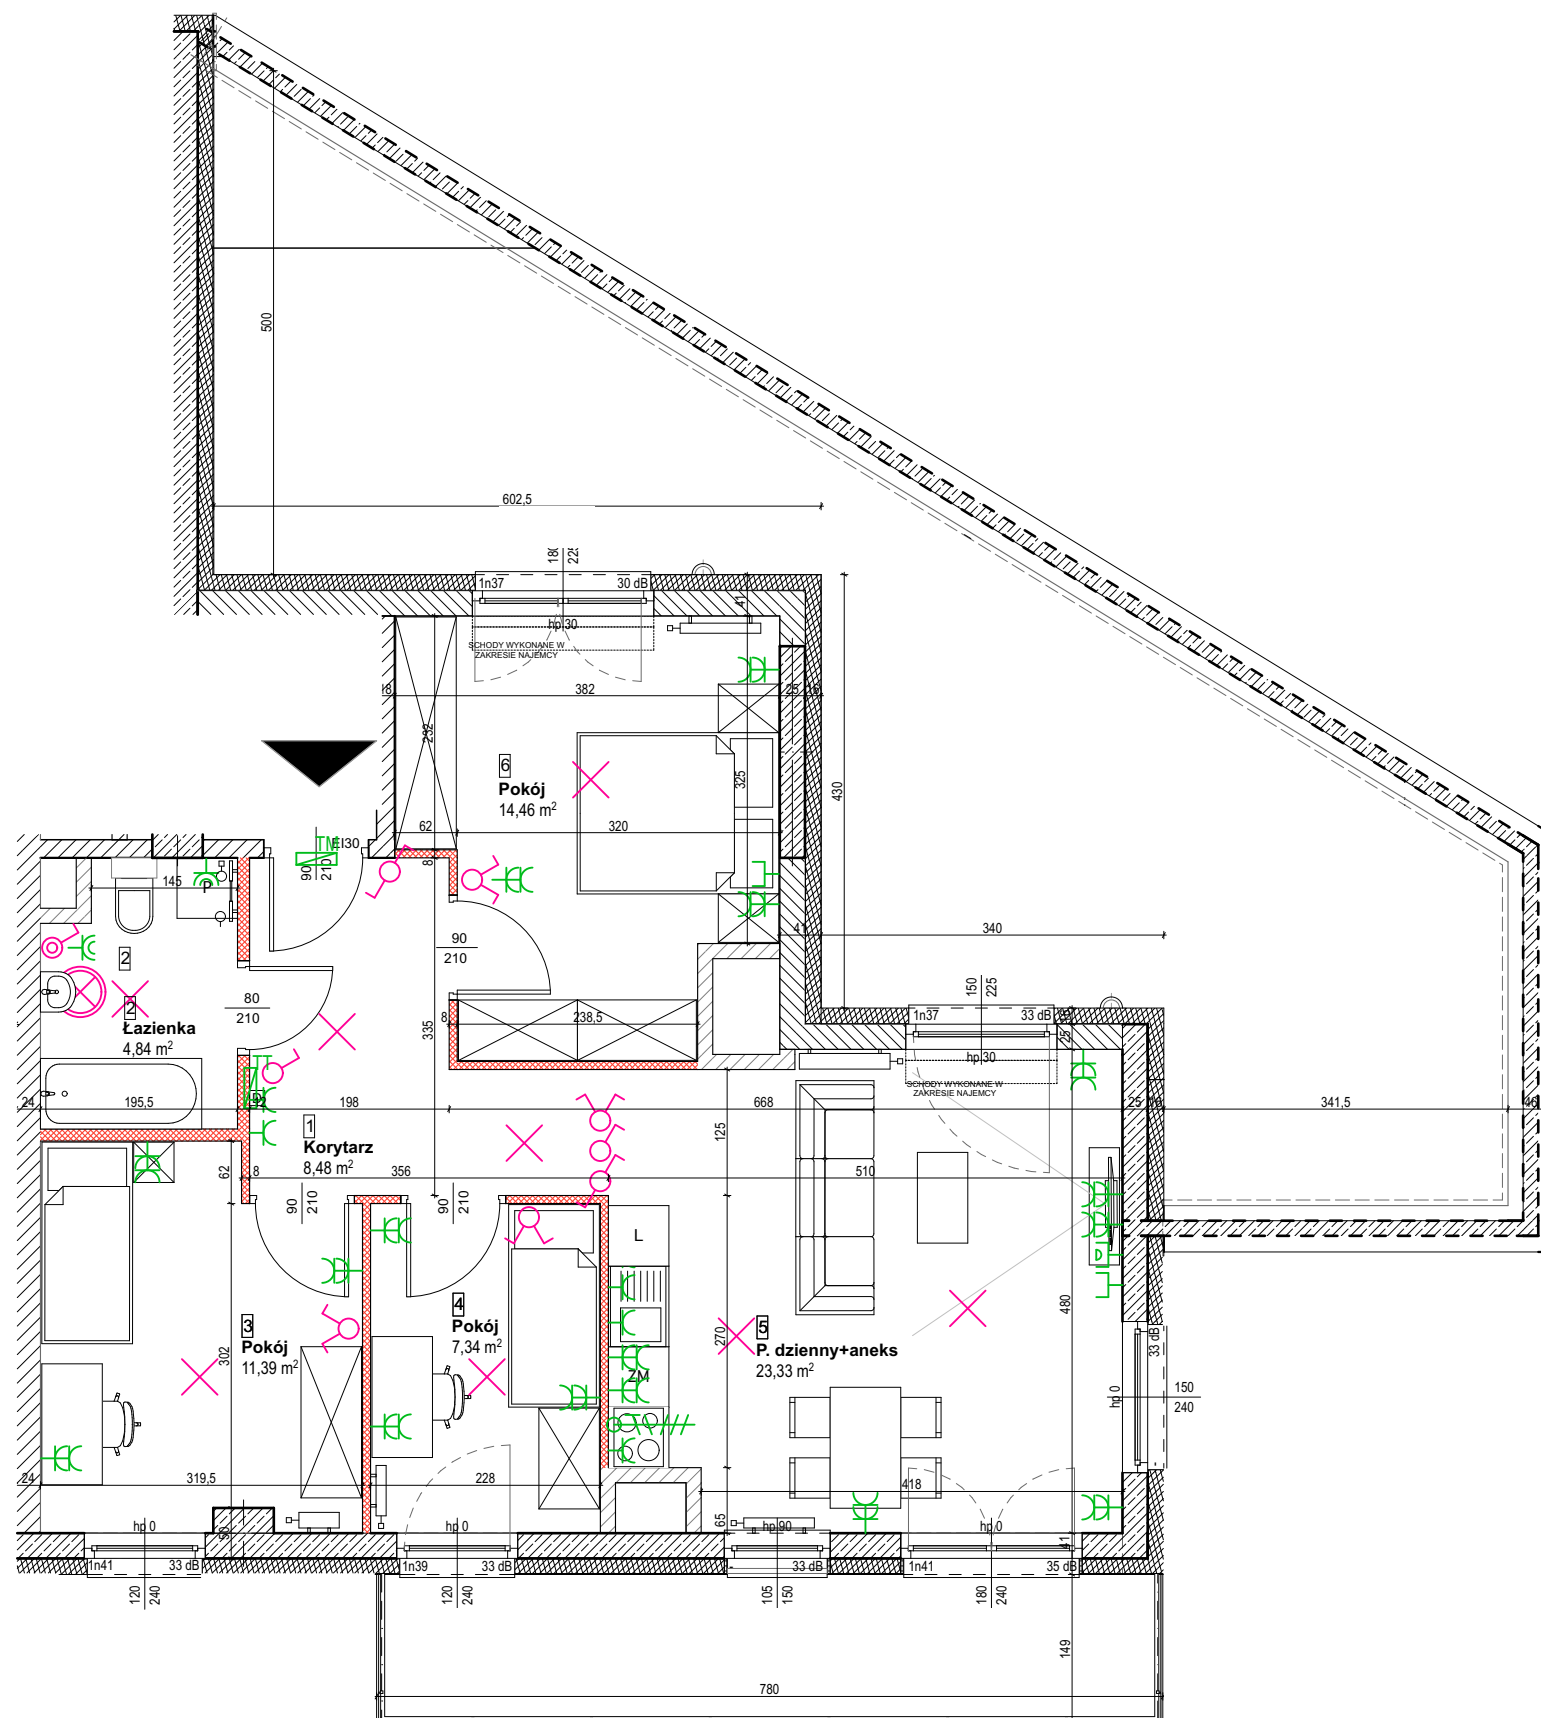

lokalizacja mieszkania - piętro 8

MIESZKANIE NR - 33

1	Korytarz	8,48 m ²
2	Łazienka	4,84 m ²
3	Pokój	11,39 m ²
4	Pokój	7,34 m ²
5	P. dzienny+aneks	23,33 m ²
6	Pokój	14,46 m ²

	pow. pod ścianami nadającymi się do demontażu	2,18 m ²
---	---	---------------------

suma	72,02 m ²
------	----------------------

loggia	11,62 m ²
--------	----------------------

taras	49,93 m ²
-------	----------------------

1. Powierzchnie pomieszczeń liczone zgodnie z Polską Normą PN-ISO 9836:1997
2. Całkowita pow. użytkowa mieszkanca liczona jest po wewnętrznym obrysie ścian (nierozbieralnych).
3. Pow. poszczególnych pomieszczeń liczona jest w stanie wykończonym z uwzględnieniem tynków.
4. Podane wymiary nie uwzględniają wykończenia ścian (tynków).
5. Naruszenie elementów konstrukcji (elementów nierozbieralnych) jest zabronione.
6. Niniejsza karta katalogowa nie stanowi wiążącego opisu prezentowanego lokalu.
7. Na etapie projektu wykonawczego i w czasie realizacji obiektu, mogą wystąpić korekty w powierzchni lokalu, wymiarach pomieszczeń i układzie ścian.
8. Niniejsza karta katalogowa przedstawia przykładowe aranżacje mieszkanca.

Przedstawione plany nie stanowią oferty handlowej w rozumieniu Art. 66 par.1 KC oraz innych przepisów prawnych.

BIURO SPRZEDAŻY

tel. 22 45 25 395

ul. Okopowa 56, Warszawa

www.unimaxdevelopment.pl

Projekt:

atelier 7

architektura

anich

atelier 7 architektura gnich sp. z o.o.

00-670 Warszawa ul. Wilcza 72 lokal e

tel / fax: 22 652 01 00

e-mail: info@a7ag.pl

internet: www.a7ag.pl

LOKALIZACJA GNIAZD, PUNKTÓW ŚWIETLNYCH, GRZEJNIKÓW
I PRZYBORÓW SANITARNYCH ZOSTAŁA OZNACZONA SCHEMATYCZNIE
I MOŻE ULEC DROBNYM PRZESUNIĘCIOM W TRAKCIE REALIZACJI

WYMIARY PRZEDSTWIONE Z DOKŁADNOŚCIĄ DO JEDNEGO MIEJSCA PO
PRZECINKU

Skala 1:75