



APARTAMENTY PRZY LESIE

BUDYNEK MIESZKALNY WIELORODZINNY
Z GARAŻEM PODZIEMNYM WIELOSTANOWISKOWYM
PRZY UL. KORKOWEJ 161 W DZIELNICY WAWER W WARSZAWIE

MIESZKANIE NR: **31**

PIĘTRO 3

TYP MIESZKANIA:

4 POK.


POWIERZCHNIA:

WG PN-ISO 9836:1997



86,61m²

unimax
DEVELOPMENT

LAS REMBERTOWSKI

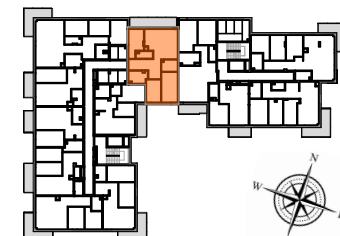

Dojazd do ul. Korkowej ↓

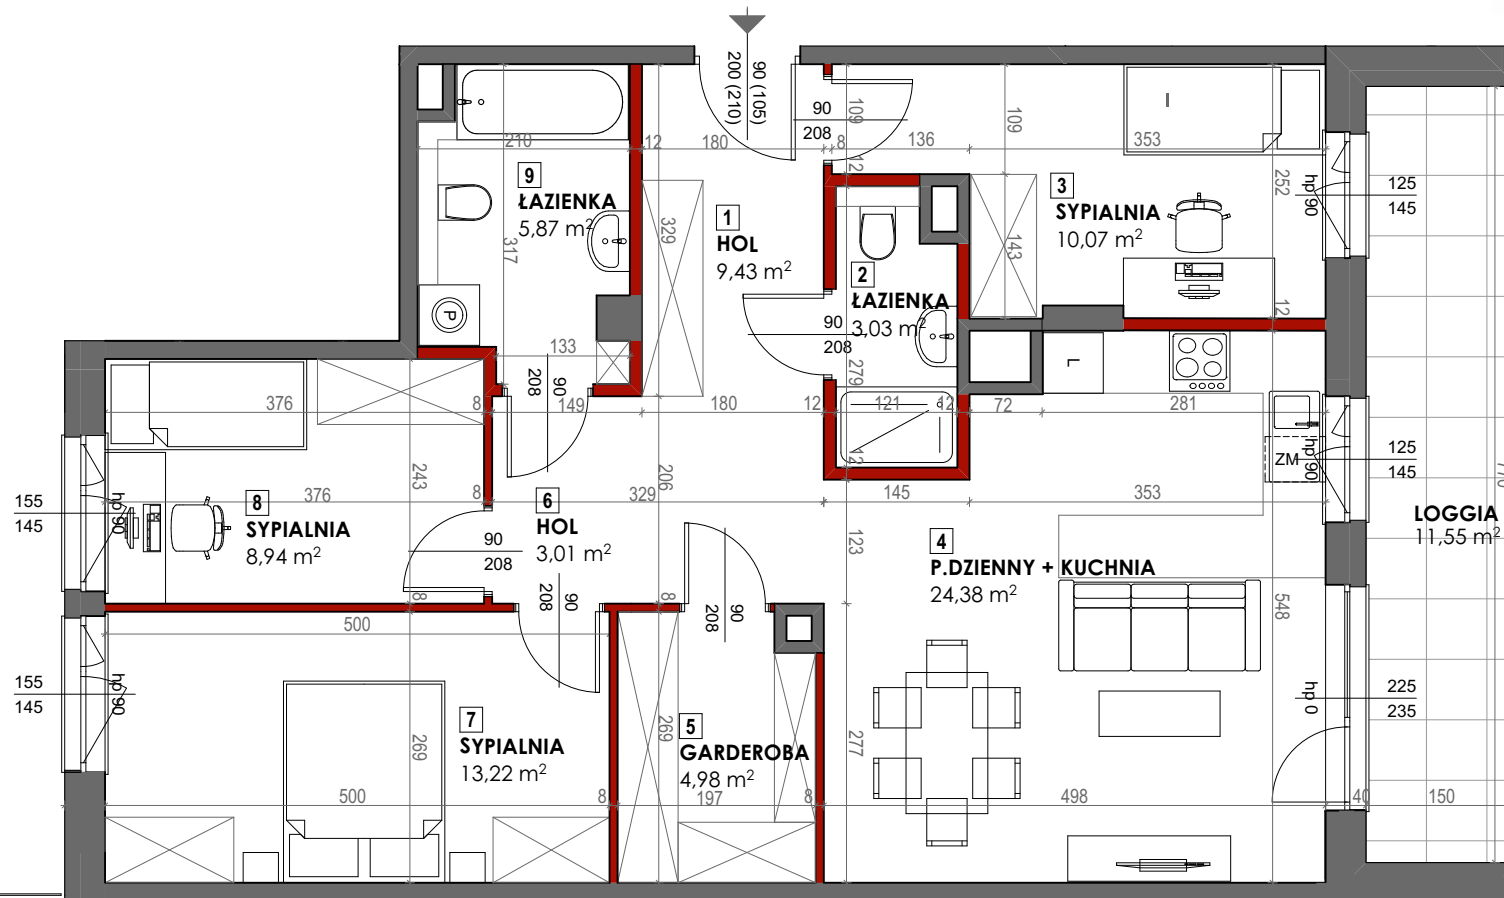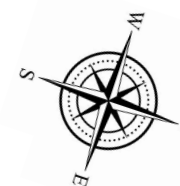

MIESZKANIE NR: **31**

1	HOL	9,43 m ²
2	ŁAZIENKA	3,03 m ²
3	SYPIALNIA	10,07 m ²
4	P. DZIENNY+KUCHNIA	24,38 m ²
5	GARDEROBA	4,98 m ²
6	HOL	3,01 m ²
7	SYPIALNIA	13,22 m ²
8	SYPIALNIA	8,94 m ²
9	ŁAZIENKA	5,87 m ²
POW. ŚCIAN DZIAŁOWYCH NADAJĄCYCH SIĘ DO DEMONTAŻU		3,68 m ²
ŁĄCZNIE		86,61 m²
LOGGIA		11,55 m ²

UWAGI:

- Całkowita powierzchnia użytkowa mieszkania liczona jest po wewnętrznych obrisach ścian wyznaczających mieszkanie (nierozbieralnych) z uwzględnieniem warstw tynkowych wg normy PN-ISO 9836:1997. Powierzchnia poszczególnych pomieszczeń jest liczona po obrisach ścian ją ograniczających z uwzględnieniem warstw tynków. Podane wymiary pomieszczeń nie uwzględniają warstw tynków i zostały zwymiarowane zgodnie z normą dotyczącą wymiarowania w budownictwie.
- Naruszenie elementów konstrukcji jest zabronione.
- Niniejsza karta katalogowa nie stanowi wiążącego opisu technicznego prezentowanego lokalu.
- Na etapie realizacji obiektu mogą wystąpić korekty w powierzchni lokalu, wymiarów pomieszczeń i układzie ścian.
- Niniejsza karta katalogowa przedstawia przykładową aranżację mieszkania.

Przedstawione plany nie stanowią oferty handlowej w rozumieniu Art. 66 par. 1 Kodeksu Cywilnego oraz innych przepisów prawnych.

BIURO SPRZEDAŻY:

tel. 22 45 25 395
ul. Okopowa 56, Warszawa
www.osiedleprzylesie.pl

JEDNOSTKA PROJEKTOWA:



01-909 WARSZAWA
UL. SOKRATESA 13C LOK 180
TEL. 608 098 661;
e-mail: m.szpotowicz@es-pro.com.pl;
www.es-pro.com.pl

SKALA RYSUNKU

1:75

