


INWENTARYZACJA POWIERZCHNI
LOKALU
MIESZKALNEGO

MIESZKANIE NR **64**
KONDYGNACJA **+2**
PIĘTRO **1**

79,02 m²
POW. WG PN-ISO 9836:1997


APARTAMENTY PRZY LESIE
BUDYNEK MIESZKALNY WIELORODZINNY
Z GARAŻEM PODZIEMNYM
WARSZAWA, UL. KORKOWA 161E, DZIELNICA WAWER

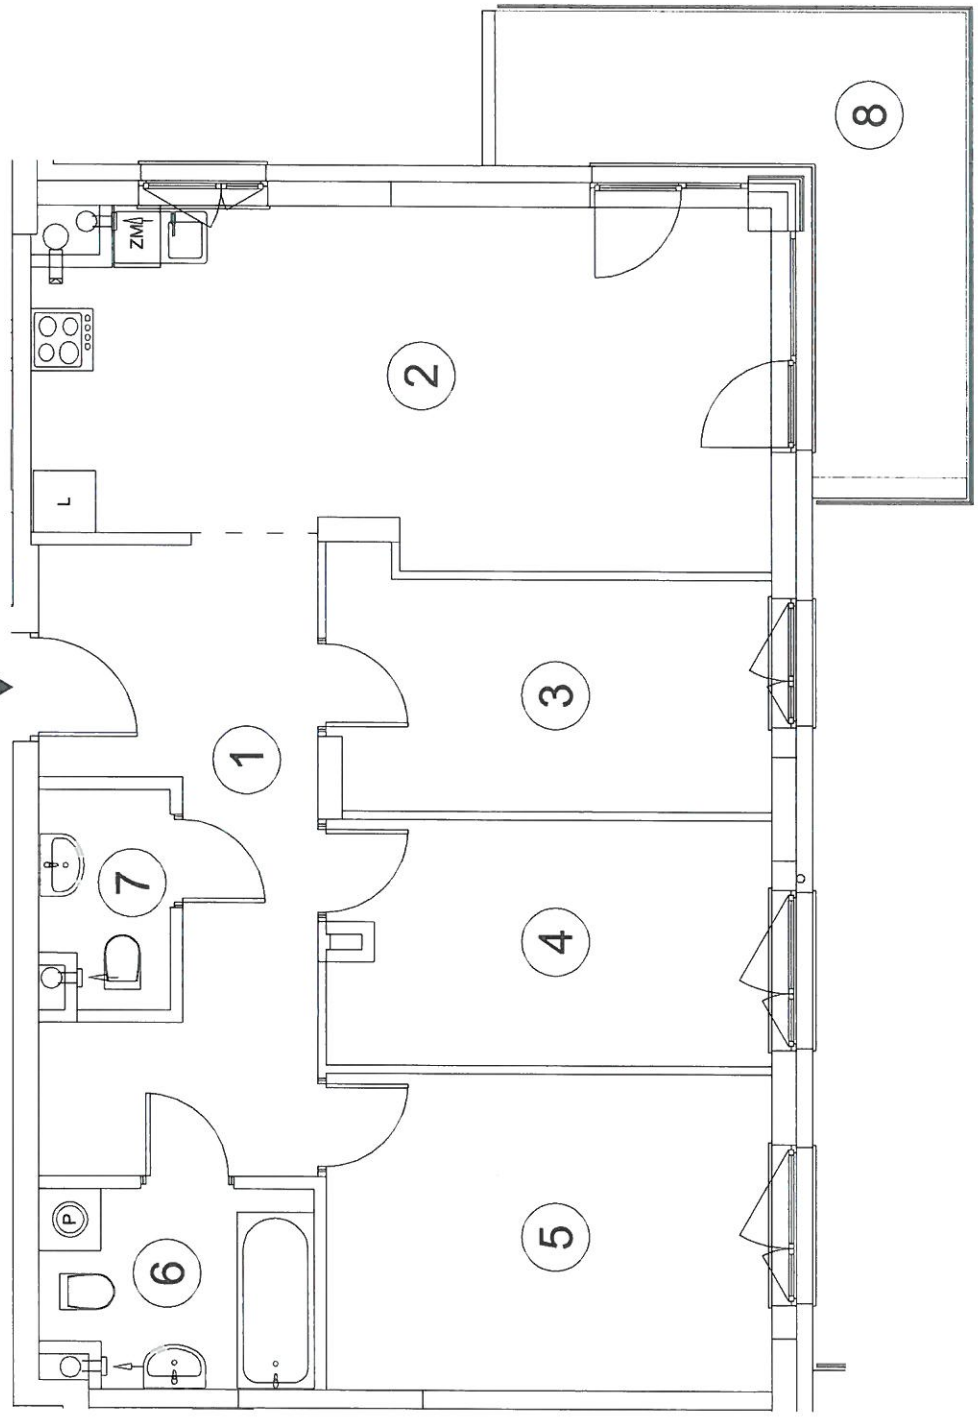

G. KODŁĘTA
inż. ~~Arystów Mordoch~~
upr. GKX nr 21824



RZUT KONDYGNACJI - LOKALIZACJA MIESZKANIA

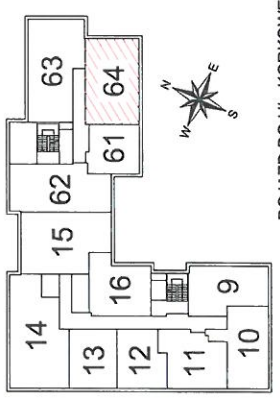

ZESTAWIENIE POMIESZCZEŃ:

1. Hol
2. Pokój Dzienny + Aneks Kuch.
3. Sypialnia
4. Sypialnia
5. Sypialnia
6. Łazienka
7. WC

Powierzchnia użytkowa lokalu	79,02 m ²
8. Balkon	12,12 m ²

GEOalpin Sp. z o.o.
01-692 Warszawa
ul. Kolektorska 12



Skala:	bez skali
Wykonał:	inż. Jakub Strąk
Data:	08.03.2022