



OSIEDLE LEGIONÓW III etap

Budynek mieszkalny wielorodzinny

Kielce, ul. Ściegiennego

Budynek A

Mieszkanie nr 2

PARTER

2 pok.

47,84m²


powierzchnia mieszkania

pow. wg PN-ISO 9836:1997



Parter

lokalizacja mieszkania

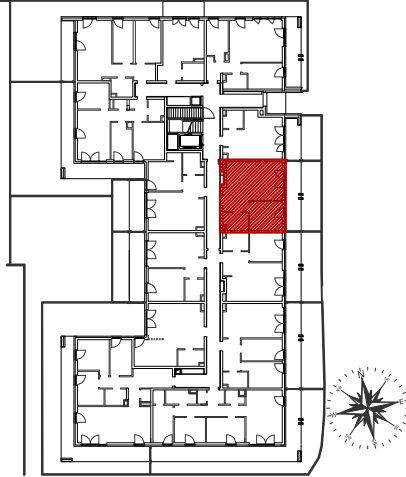

Mieszkanie nr 2

1	Komunikacja	4,05m ²
2	Salon + Kuchnia	25,86m ²
3	Pokój	11,38m ²
4	Łazienka	5,28m ²
5	Pow. zajmowana przez ściany działowe	1,27m ²

Ogółem powierzchnia mieszkania 47,84m²

Taras	13,06m ²
Ogródek	16,27m ²

UWAGI:

1. Powierzchnia mieszkania liczona jest po wewnętrznym obrysie ścian wyznaczających mieszkanie, z wliczeniem powierzchni zajętych przez ściany działowe. Z powierzchni mieszkania wyłączone są powierzchnie zajmowane przez ściany konstrukcyjne, nośne i szachty instalacyjne, otwory na okna oraz nisze w elementach zamykających zgodnie z normą PN-ISO 9836:1997. Podane wymiary nie uwzględniają warstwy tynków i zostały zwymiarowane zgodnie z normą wymiarowania w budownictwie.

2. Naruszenie elementów konstrukcji jest zabronione.

3. Niniejsza karta katalogowa nie stanowi wiążącego opisu technicznego prezentowanego lokalu.

4. Na etapie realizacji obiektu mogą wystąpić korekty w powierzchni lokalu, wymiarów pomieszczeń i układzie ścian.

5. Niniejsza karta katalogowa przedstawia przykładową aranżację mieszkania.


Przedstawione plany nie stanowią oferty handlowej w rozumieniu art. 66 par.1 Kodeksu Cywilnego oraz innych przepisów prawnych.

BIURO SPRZEDAŻY:

"Osiedle Legionów 2"


ul. Ściegiennego 5/2U, 25-033 Kielce

tel. (41) 367 22 33

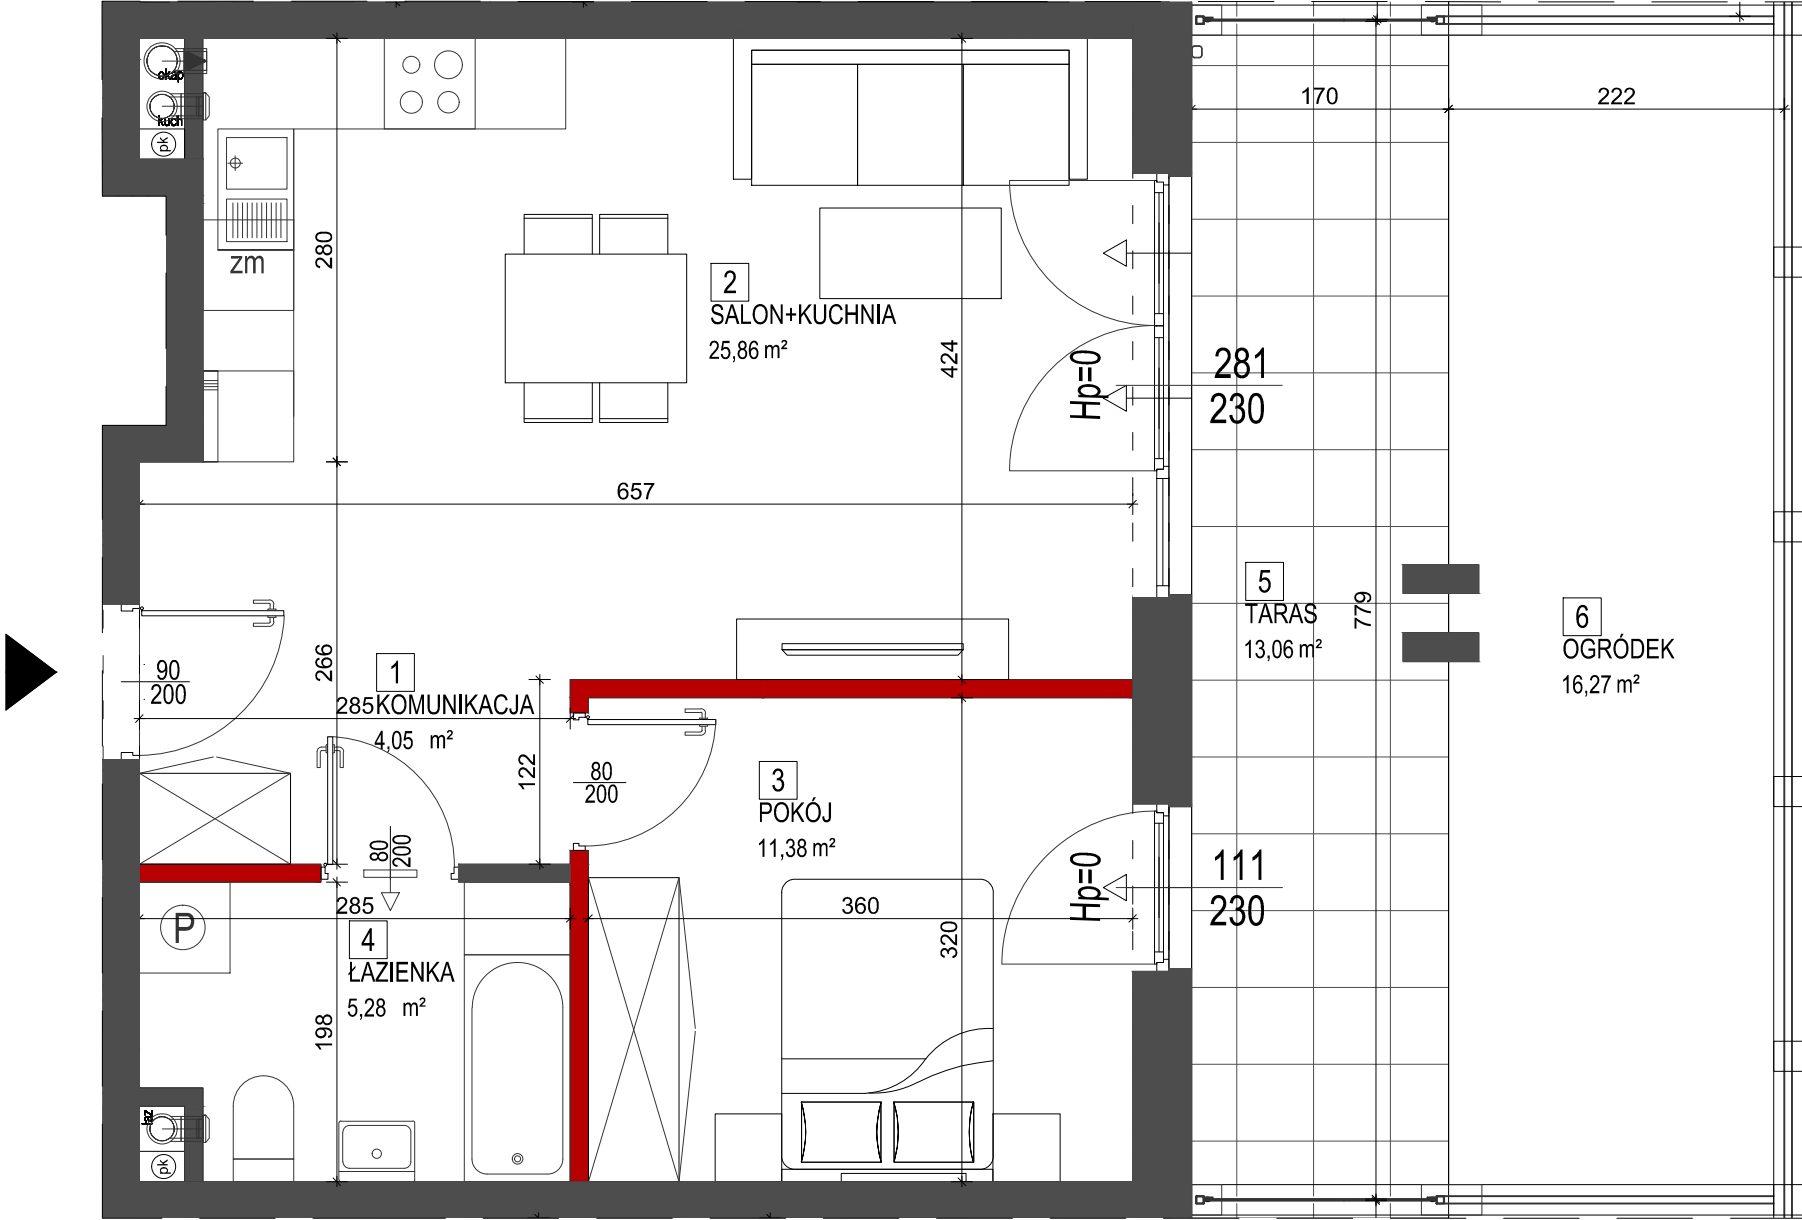

ściany stałe

ściany działowe możliwe do demontażu

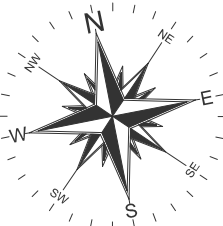

SKALA 1:50

