


Parter  
lokalizacja mieszkania

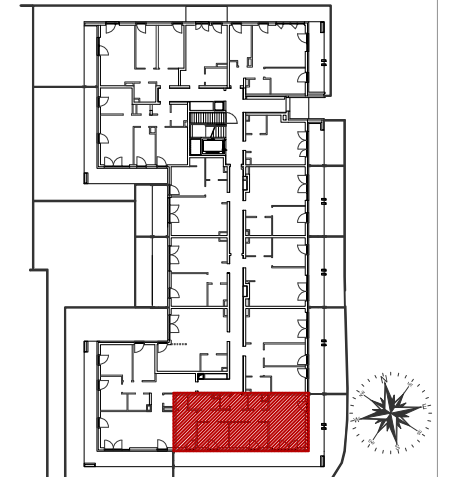

Mieszkanie nr 5

|    |                                      |                     |
|----|--------------------------------------|---------------------|
| 1  | Hall                                 | 2,97m <sup>2</sup>  |
| 2  | Wc                                   | 2,74m <sup>2</sup>  |
| 3  | Salon + Kuchnia                      | 23,04m <sup>2</sup> |
| 4  | Pokój                                | 11,69m <sup>2</sup> |
| 5  | Pokój                                | 9,39m <sup>2</sup>  |
| 6  | Pokój                                | 11,27m <sup>2</sup> |
| 7  | Łazienka                             | 4,80m <sup>2</sup>  |
| 8  | Wnęka szaf                           | 1,47m <sup>2</sup>  |
| 9  | Komunikacja                          | 9,55m <sup>2</sup>  |
| 10 | Pow. zajmowana przez ściany działowe | 4,42m <sup>2</sup>  |


|                                |                     |
|--------------------------------|---------------------|
| Ogółem powierzchnia mieszkania | 81,34m <sup>2</sup> |
| Taras                          | 38,35m <sup>2</sup> |
| Ogródek                        | 40,87m <sup>2</sup> |

UWAGI:


- Powierzchnia mieszkania liczona jest po wewnętrznym obrysie ścian wyznaczających mieszkanie, z wliczeniem powierzchni zajętych przez ściany działowe. Z powierzchni mieszkania wyłączone są powierzchnie zajmowane przez ściany konstrukcyjne, nośne i szachty instalacyjne, otwory na okna oraz nisze w elementach zamykających zgodnie z normą PN-ISO 9836:1997. Podane wymiary nie uwzględniają warstw tynków i zostały zwymiarowane zgodnie z normą wymiarowania w budownictwie.
- Naruszenie elementów konstrukcji jest zabronione.
- Niniejsza karta katalogowa nie stanowi wiążącego opisu technicznego prezentowanego lokalu.
- Na etapie realizacji obiektu mogą wystąpić korekty w powierzchni lokalu, wymiarów pomieszczeń i układzie ścian.
- Niniejsza karta katalogowa przedstawia przykładową aranżację mieszkania.

Przedstawione plany nie stanowią oferty handlowej w rozumieniu art. 66 par.1 Kodeksu Cywilnego oraz innych przepisów prawnych.

BIURO SPRZEDAŻY:  
"Osiedle Legionów 2"  
ul. Ściegiennego 5/2U, 25-033 Kielce  
tel. (41) 367 22 33

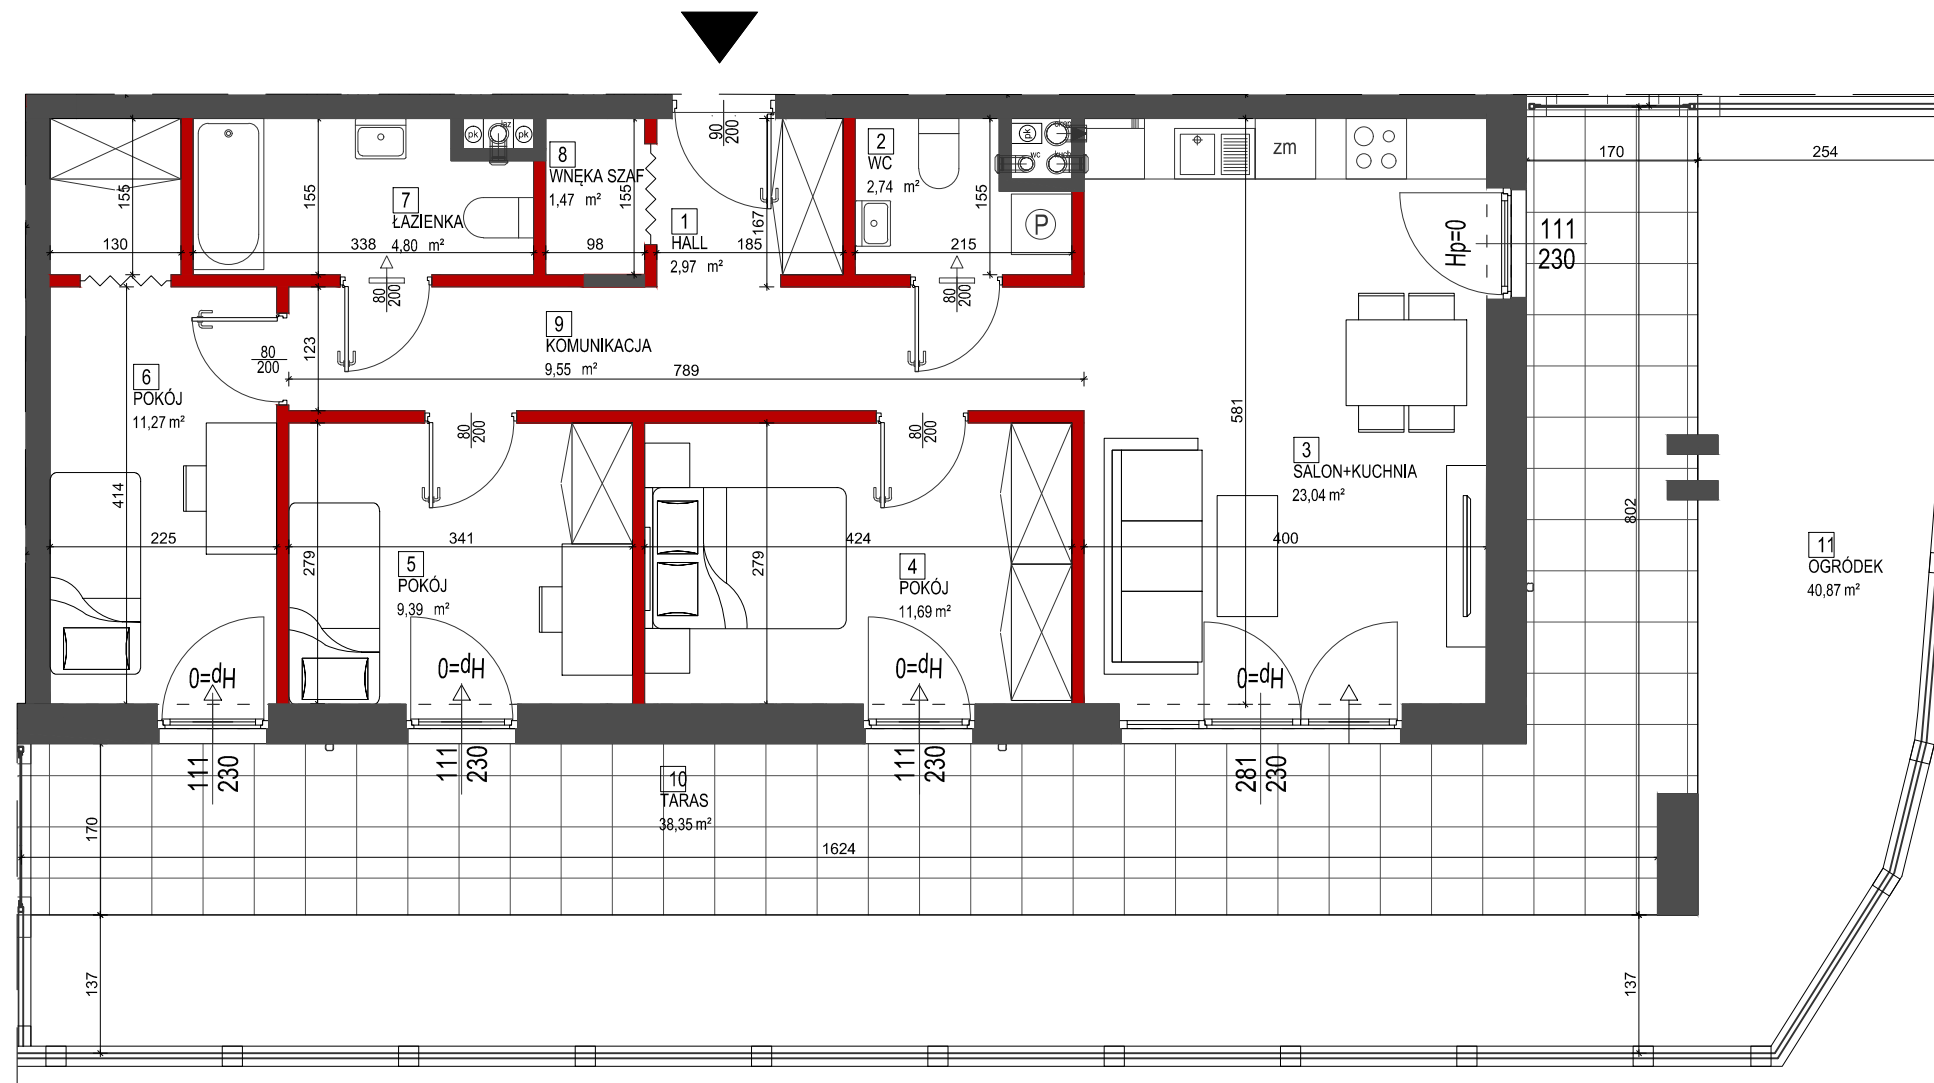

ściany stałe  
ściany działowe możliwe do demontażu

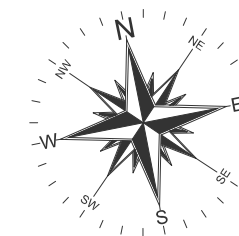

SKALA 1:75

