


I piętro
lokalizacja mieszkania

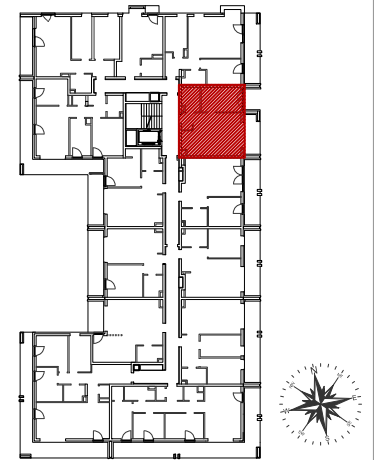

Mieszkanie nr 14

1	Komunikacja	2,40m ²
2	Łazienka	5,21m ²
3	Pokój	11,84m ²
4	Salon + Kuchnia	27,60m ²
5	Pow. zajmowana przez ściany działowe	1,42m ²

Ogółem powierzchnia mieszkania	48,47m ²
--------------------------------	---------------------

Balkon	7,11m ²
--------	--------------------




UWAGI:

1. Powierzchnia mieszkania liczona jest po wewnętrznym obrysie ścian wyznaczających mieszkanie, z wliczeniem powierzchni zajętych przez ściany działowe. Z powierzchni mieszkania wyłączone są powierzchnie zajmowane przez ściany konstrukcyjne, nośne i szacht instalacyjne, otwory na okna oraz nisze w elementach zamkniętych zgodnie z normą PN-ISO 9836:1997. Podane wymiary nie uwzględniają warstwy tynków i zostały zwymiarowane zgodnie z normą wymiarowania w budownictwie.
2. Naruszenie elementów konstrukcji jest zabronione.
3. Niniejsza karta katalogowa nie stanowi wiążącego opisu technicznego prezentowanego lokalu.
4. Na etapie realizacji obiektu mogą wystąpić korekty w powierzchni lokalu, wymiarów pomieszczeń i układzie ścian.
5. Niniejsza karta katalogowa przedstawia przykładową aranżację mieszkania.

Przedstawione plany nie stanowią oferty handlowej w rozumieniu art. 66 par.1 Kodeksu Cywilnego oraz innych przepisów prawnych.

BIURO SPRZEDAŻY:

"Osiedle Legionów 2"
ul. Ściegiennego 5/2U, 25-033 Kielce
tel. (41) 367 22 33

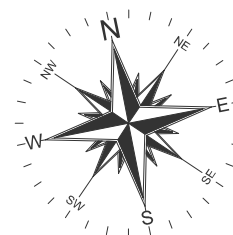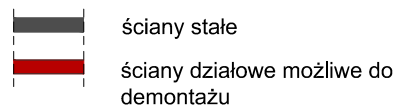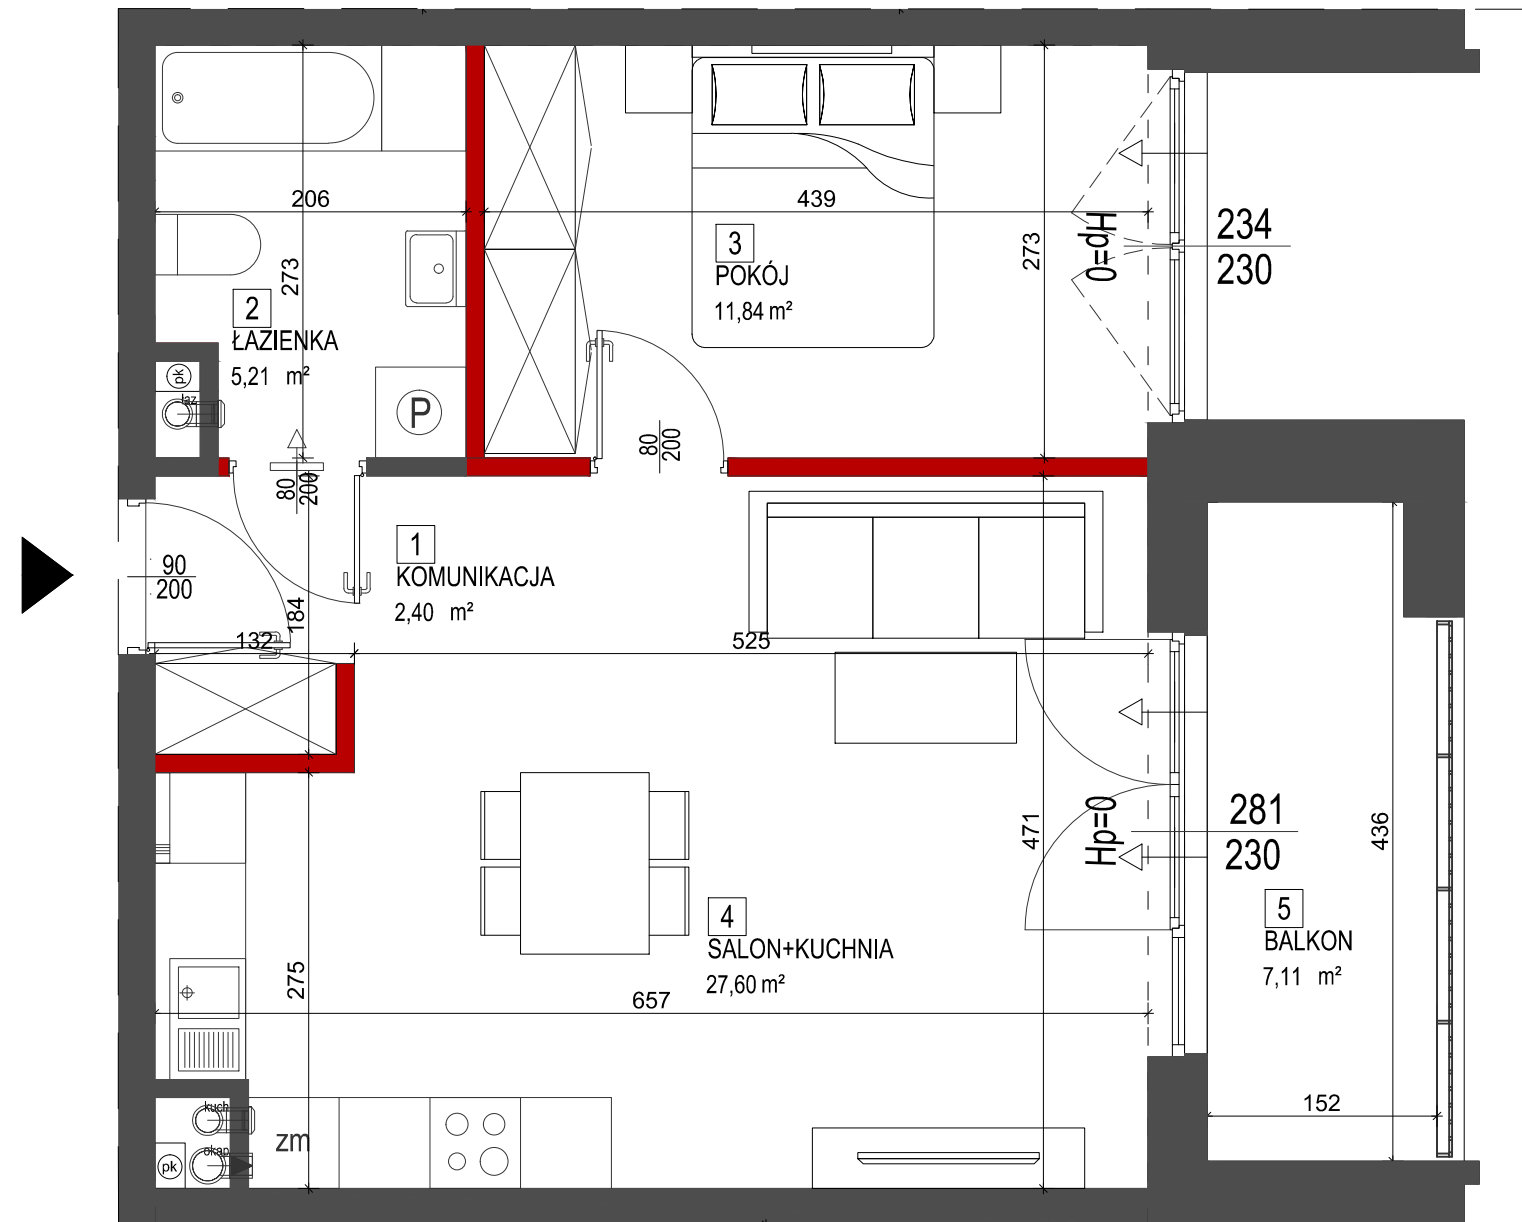

SKALA 1:50

