


I piętro
lokalizacja mieszkania

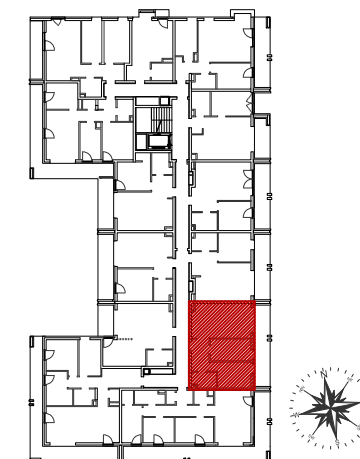

Mieszkanie nr 17

1	Komunikacja	6,91m ²
2	Salon + Kuchnia	24,37m ²
3	Pokój	10,66m ²
4	Pokój	11,29m ²
5	Łazienka	4,41m ²
6	Pow. zajmowana przez ściany działowe	2,48m ²

Ogółem powierzchnia mieszkania	60,12m ²
--------------------------------	---------------------

Balkon	15,22m ²
--------	---------------------


UWAGI:

1. Powierzchnia mieszkania liczona jest po wewnętrznej stronie ścian wyznaczających mieszkanie, z wliczeniem powierzchni zajętych przez ściany działowe. Z powierzchni mieszkania wyłączone są powierzchnie zajmowane przez ściany konstrukcyjne, nośne i szczyty instalacyjne, otwory na okna oraz nisze w elementach zamykających zgodnie z normą PN-ISO 9836:1997. Podane wymiary nie uwzględniają warstwy tynków i zostały zwymiarowane zgodnie z normą wymiarowania w budownictwie.
2. Naruszenie elementów konstrukcji jest zabronione.
3. Niniejsza karta katalogowa nie stanowi wiążącego opisu technicznego prezentowanego lokalu.
4. Na etapie realizacji obiektu mogą wystąpić korekty w powierzchni lokalu, wymiarów pomieszczeń i układzie ścian.
5. Niniejsza karta katalogowa przedstawia przykładową aranżację mieszkania.


Przedstawione plany nie stanowią oferty handlowej w rozumieniu art. 66 par.1 Kodeksu Cywilnego oraz innych przepisów prawnych.

BIURO SPRZEDAŻY:

"Osiedle Legionów 2"
ul. Ściegiennego 5/2U, 25-033 Kielce
tel. (41) 367 22 33

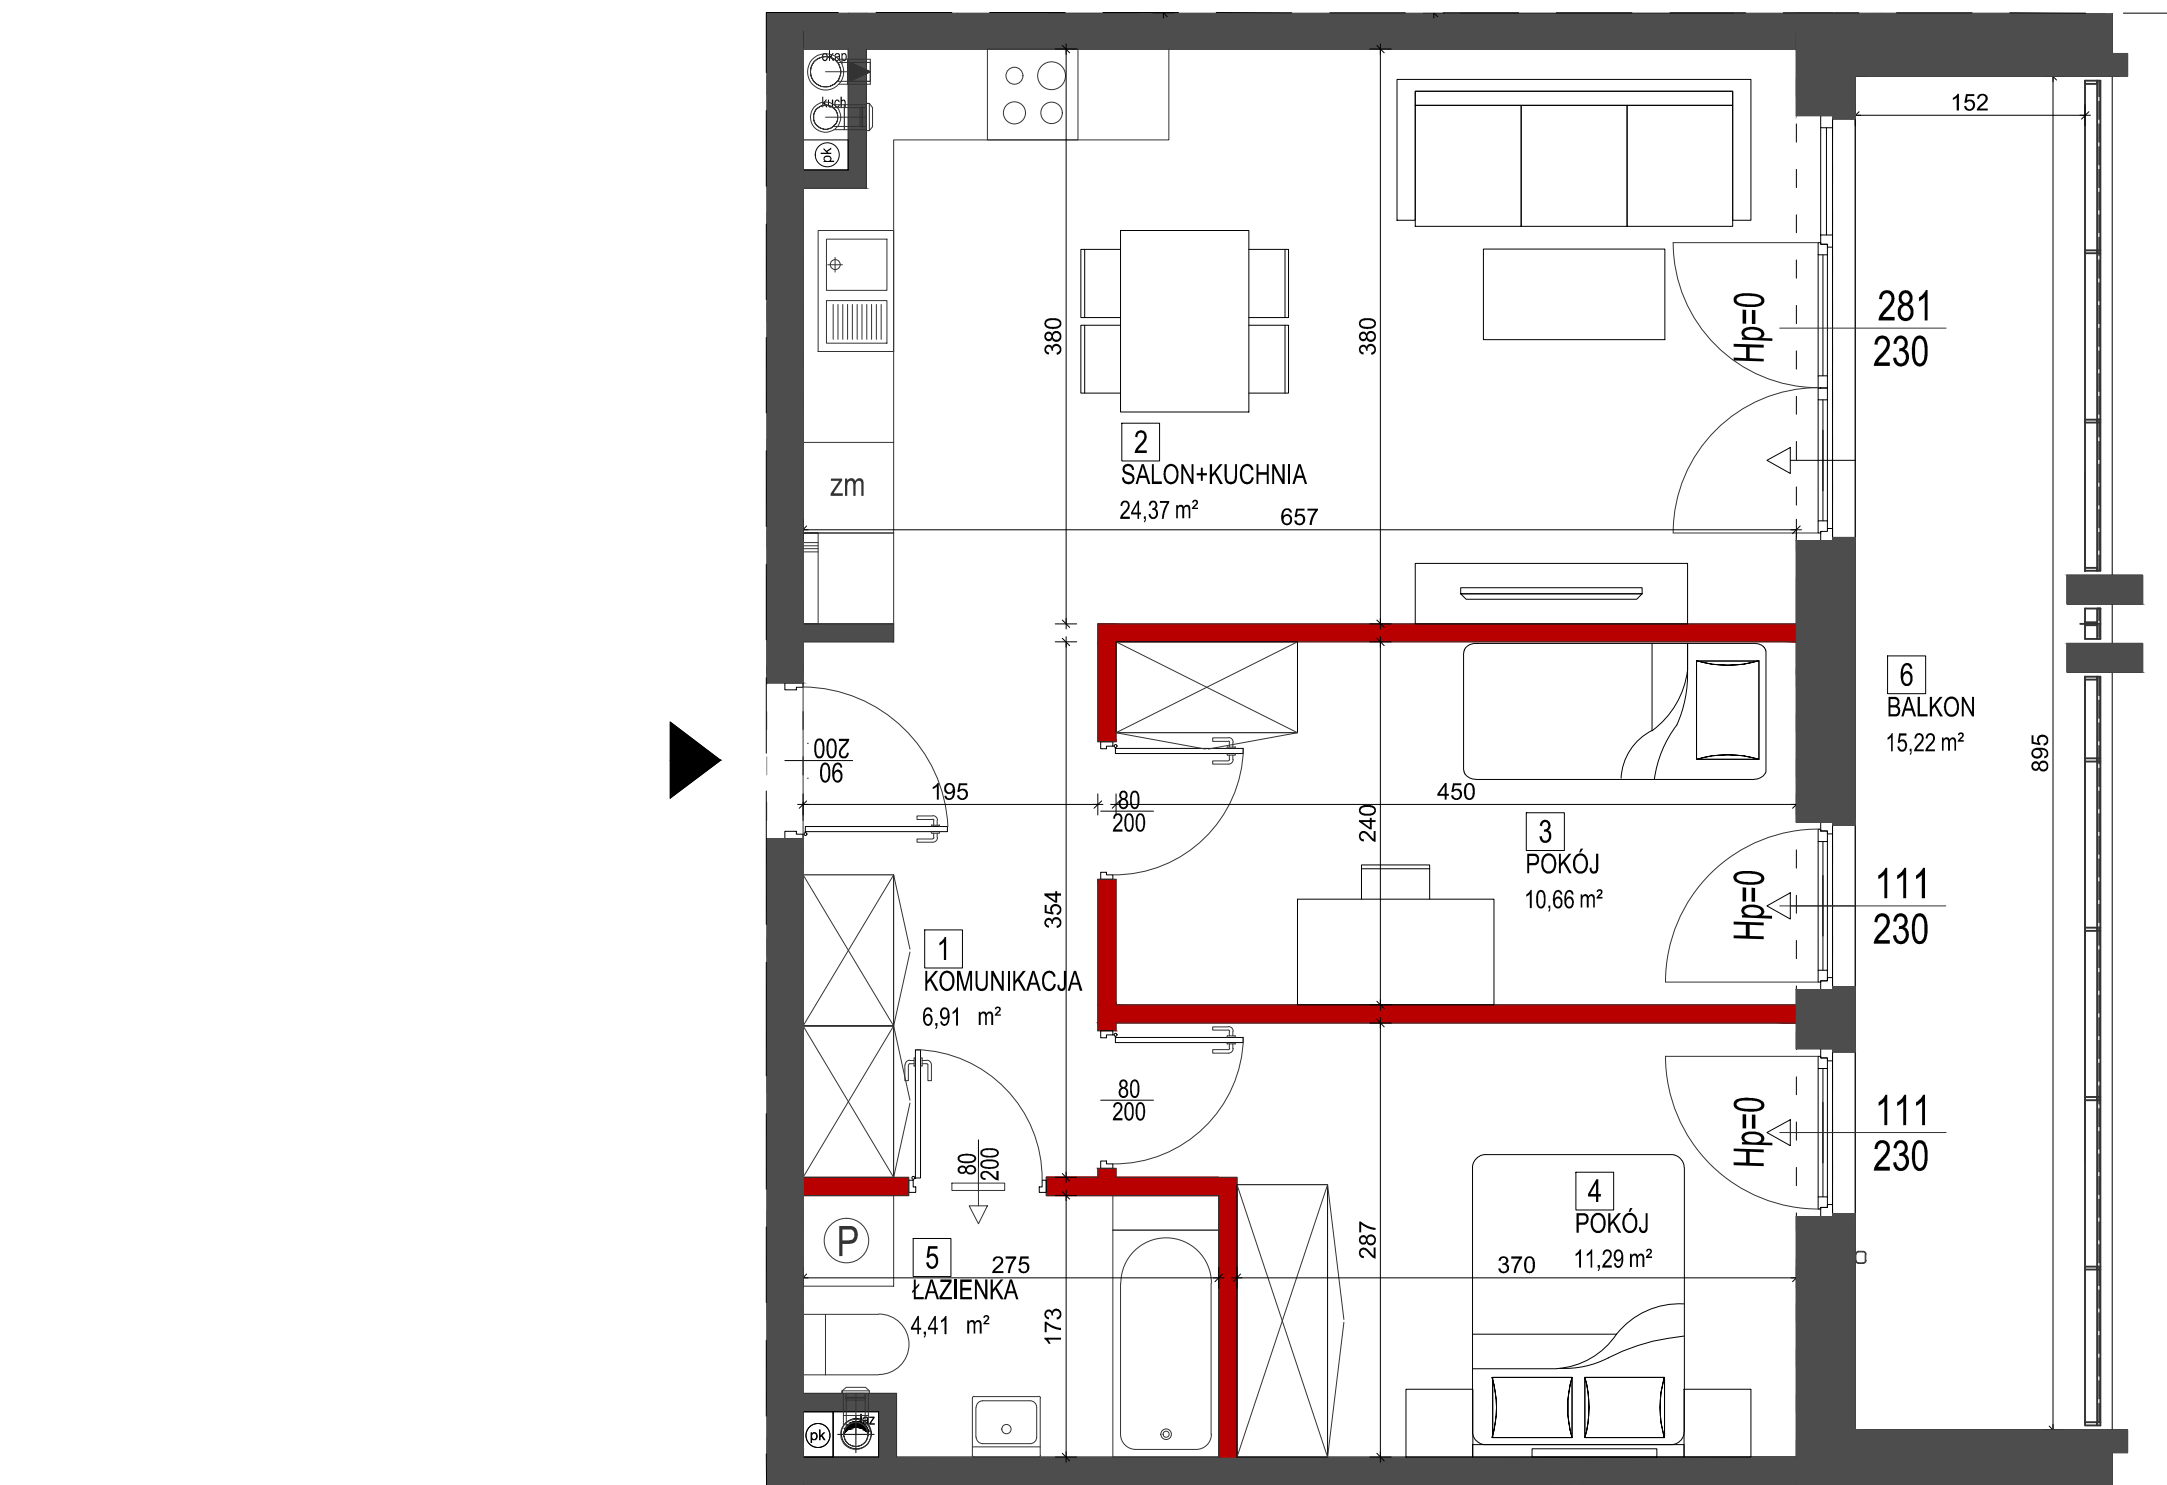


 ściany stałe
 ściany działowe możliwe do demontażu

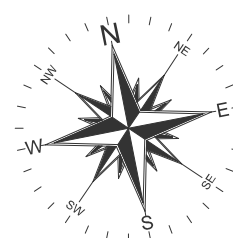

SKALA 1:50

