



OSIEDLE LEGIONÓW III etap

Budynek mieszkalny wielorodzinny

Kielce, ul. Ściegiennego

Budynek A

Mieszkanie nr 19

I PIĘTRO

4 pok.

88,32m²


powierzchnia mieszkania

pow. wg PN-ISO 9836:1997



I piętro

lokalizacja mieszkania

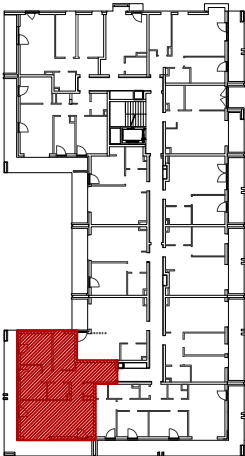

Mieszkanie nr 19

1	Komunikacja	16,17m ²
2	Wc	1,48m ²
3	Salon + Kuchnia	32,00m ²
4	Łazienka	3,97m ²
5	Pokój	9,64m ²
6	Pokój	12,17m ²
7	Pokój	9,37m ²
8	Pow. zajmowana przez ściany działowe	3,52m ²
Ogółem powierzchnia mieszkania		88,32m ²
Balkon		32,48m ²

UWAGI:

1. Powierzchnia mieszkania liczona jest po wewnętrznym obrysie ścian wyznaczających mieszkanie, z wliczeniem powierzchni zajętych przez ściany działowe. Z powierzchni mieszkania wyłączone są powierzchnie zajmowane przez ściany konstrukcyjne, nośne i szachty instalacyjne, otwory na okna oraz nisze w elementach zamykających zgodnie z normą PN-ISO 9836:1997. Podane wymiary nie uwzględniają warstw tynków i zostały zwymiarowane zgodnie z normą wymiarowania w budownictwie.

2. Naruszenie elementów konstrukcji jest zabronione.

3. Niniejsza karta katalogowa nie stanowi wiążącego opisu technicznego prezentowanego lokalu.

4. Na etapie realizacji obiektu mogą wystąpić korekty w powierzchni lokalu, wymiarów pomieszczeń i układzie ścian.

5. Niniejsza karta katalogowa przedstawia przykładową aranżację mieszkania.

Przedstawione plany nie stanowią oferty handlowej w rozumieniu art. 66 par.1 Kodeksu Cywilnego oraz innych przepisów prawnych.

BIURO SPRZEDAŻY:


"Osiedle Legionów 2"

ul. Ściegiennego 5/2U, 25-033 Kielce

tel. (41) 367 22 33

ściany stałe

ściany działowe możliwe do demontażu

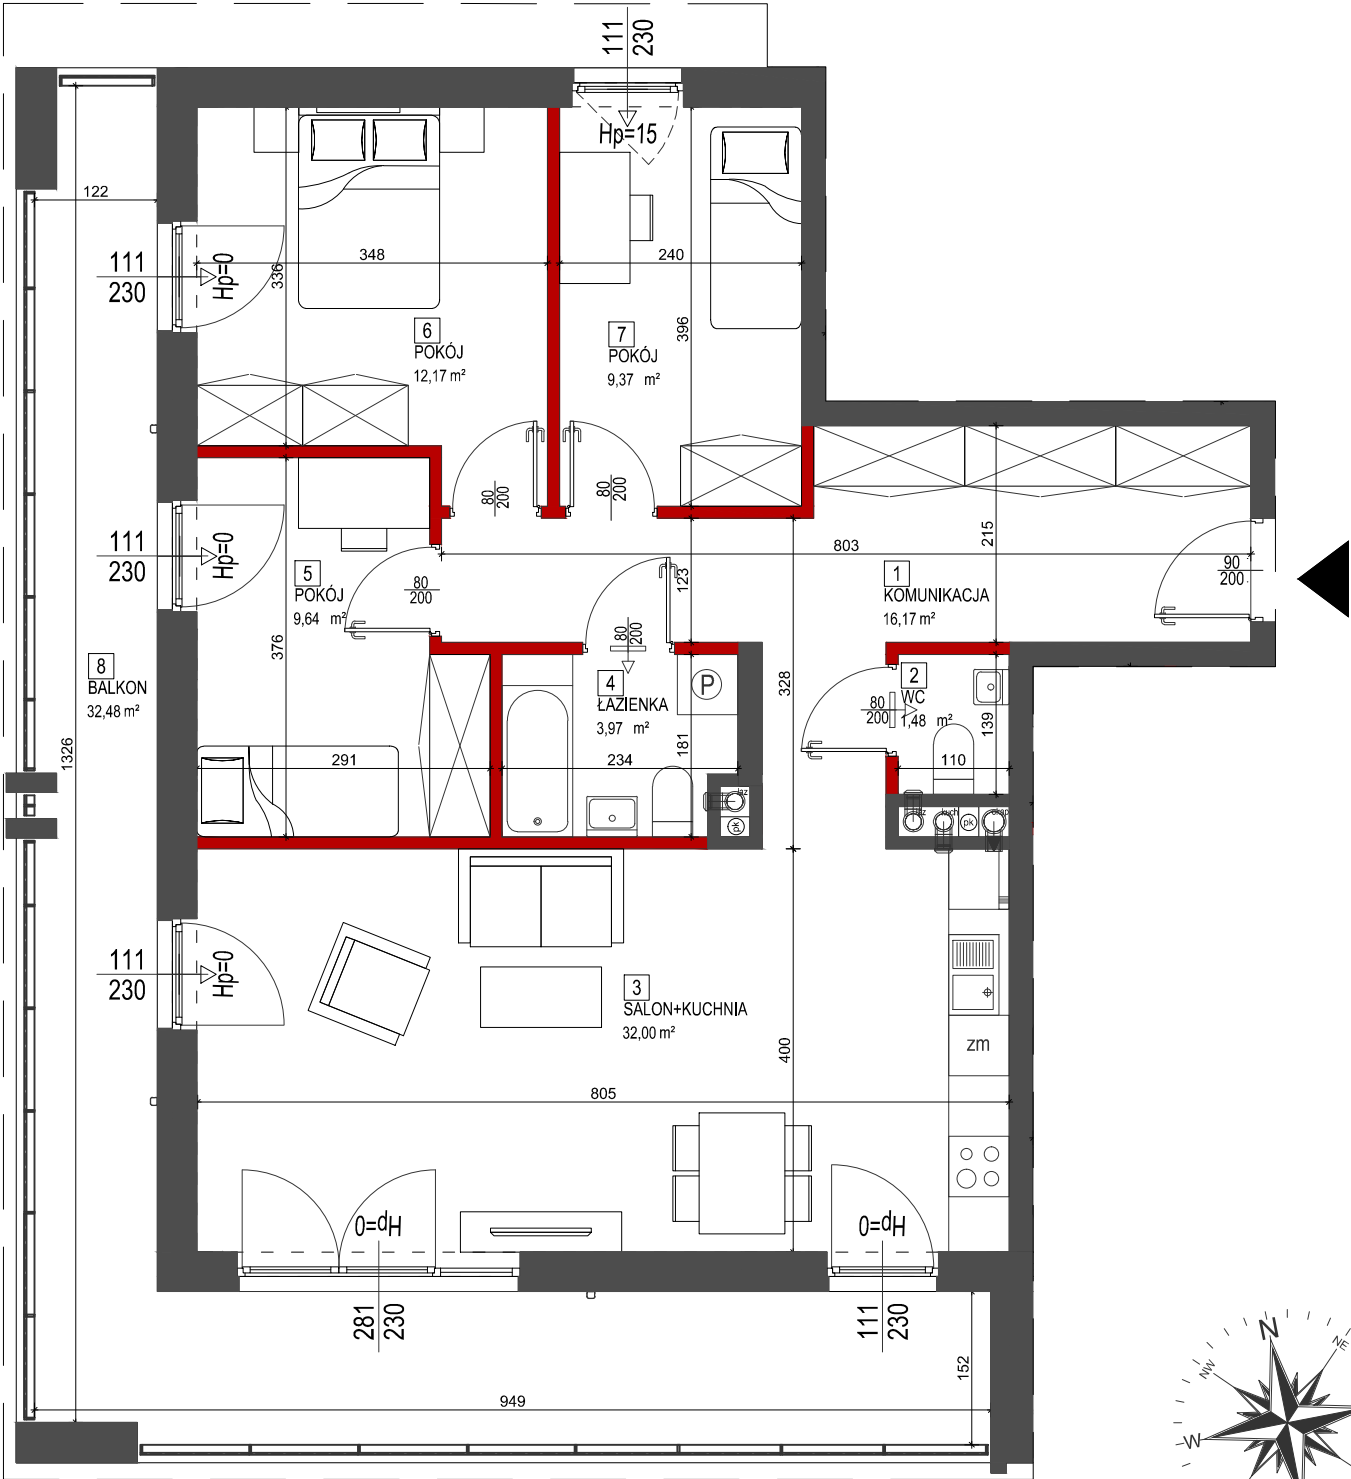

SKALA 1:75

01m2m4m



