



OSIEDLE LEGIONÓW III etap

Budynek mieszkalny wielorodzinny

Kielce, ul. Ściegiennego

Budynek A

Mieszkanie nr 55

IV PIĘTRO

2 pok.

48,47m²


powierzchnia mieszkania

pow. wg PN-ISO 9836:1997



IV piętro

lokalizacja mieszkania

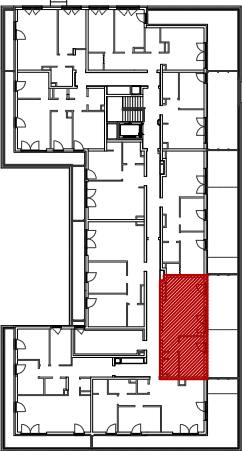

Mieszkanie nr 55

1	Komunikacja	3,94m ²
2	Salon + Kuchnia	27,18m ²
3	Pokój	11,65m ²
4	Łazienka	4,23m ²
5	Pow. zajmowana przez ściany działowe	1,47m ²
Ogółem powierzchnia mieszkania		48,47m ²
Taras		39,54m ²

UWAGI:

1. Powierzchnia mieszkania liczona jest po wewnętrznym obrysie ścian wyznaczających mieszkanie, z wliczeniem powierzchni zajętych przez ściany działowe. Z powierzchni mieszkania wyłączone są powierzchnie zajmowane przez ściany konstrukcyjne, nośne i szachty instalacyjne, otwory na okna oraz nisze w elementach zamykających zgodnie z normą PN-ISO 9836:1997. Podane wymiary nie uwzględniają warstwy tynków i zostały zwymiarowane zgodnie z normą wymiarowania w budownictwie.

2. Naruszenie elementów konstrukcji jest zabronione.

3. Niniejsza karta katalogowa nie stanowi wiążącego opisu technicznego prezentowanego lokalu.

4. Na etapie realizacji obiektu mogą wystąpić korekty w powierzchni lokalu, wymiarów pomieszczeń i układzie ścian.

5. Niniejsza karta katalogowa przedstawia przykładową aranżację mieszkania.


Przedstawione plany nie stanowią oferty handlowej w rozumieniu art. 66 par.1 Kodeksu Cywilnego oraz innych przepisów prawnych.

BIURO SPRZEDAŻY:

"Osiedle Legionów 2"

ul. Ściegiennego 5/2U, 25-033 Kielce

tel. (41) 367 22 33

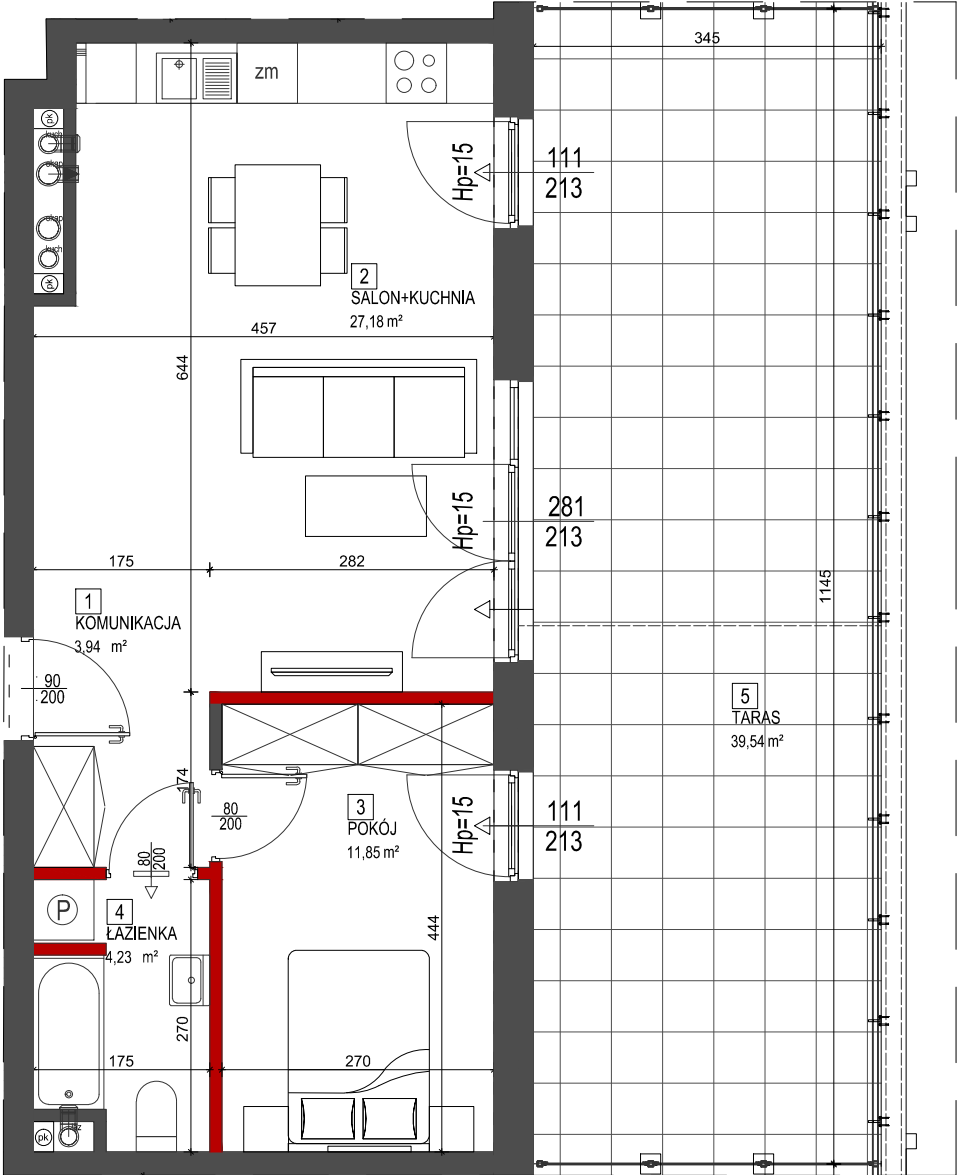

1 KOMUNIKACJA
3,94 m²

2 SALON+KUCHNIA
27,18 m²

3 POKÓJ
11,85 m²

4 ŁAZIENKA
4,23 m²

5 TARAS
39,54 m²

ściany stałe

ściany działowe możliwe do demontażu

SKALA 1:75

0 1m 2m 4m



