


IV piętro
lokalizacja mieszkania

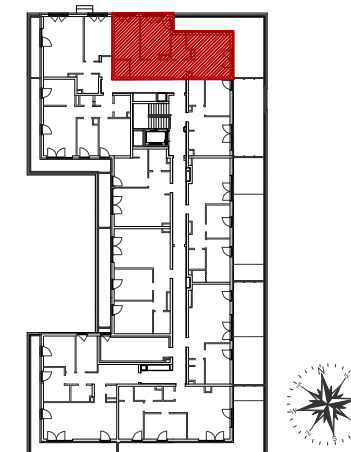

Mieszkanie nr 62

1	Komunikacja	12,10m ²
2	Wnęka szaf	2,98m ²
3	Pokój	13,00m ²
4	Pokój	14,42m ²
5	Łazienka	4,74m ²
6	Salon + Kuchnia	19,72m ²
7	Pow. zajmowana przez ściany działowe	2,38m ²

Ogółem powierzchnia mieszkania	69.34m ²
--------------------------------	---------------------

Taras	34,44m ²
-------	---------------------


UWAGI:

1. Powierzchnia mieszkania liczona jest po wewnętrznym obrysie ścian wyznaczających mieszkanie, z wliczeniem powierzchni zajętych przez ściany działowe. Z powierzchni mieszkania wyłączone są powierzchnie zajmowane przez ściany konstrukcyjne, nośne i szachty instalacyjne, otwory na okna oraz nisze w elementach zamykających zgodnie z normą PN-ISO 9836:1997. Podane wymiary nie uwzględniają warstwy tynków i zostały zwymiarowane zgodnie z normą wymiarowania w budownictwie.
2. Naruszenie elementów konstrukcji jest zabronione.
3. Niniejsza karta katalogowa nie stanowi wiążącego opisu technicznego prezentowanego lokalu.
4. Na etapie realizacji obiektu mogą wystąpić korekty w powierzchni lokalu, wymiarów pomieszczeń i układzie ścian.
5. Niniejsza karta katalogowa przedstawia przykładową aranżację mieszkania.


Przedstawione plany nie stanowią oferty handlowej w rozumieniu art. 66 par.1 Kodeksu Cywilnego oraz innych przepisów prawnych.

BIURO SPRZEDAŻY:

"Osiedle Legionów 2"
ul. Ściegiennego 5/2U, 25-033 Kielce
tel. (41) 367 22 33

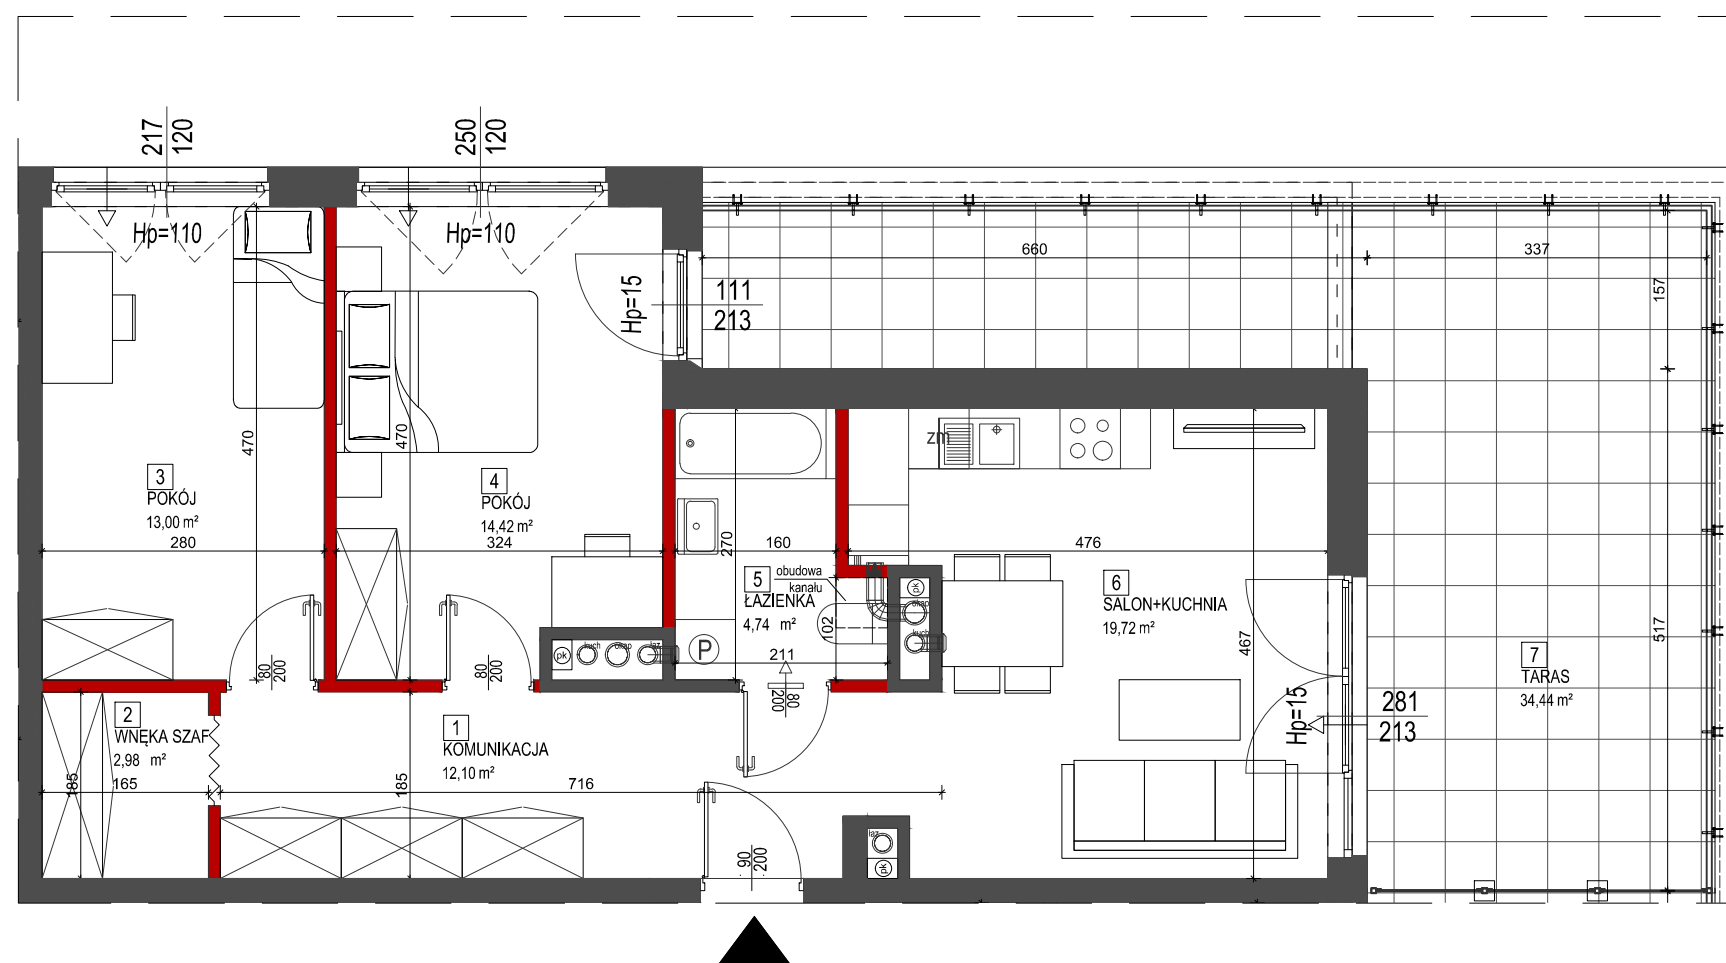


 ściany stałe
 ściany działowe możliwe do demontażu

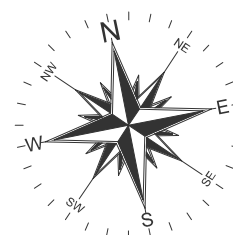

SKALA 1:75

