



OSIEDLE LEGIONÓW III etap

Budynek mieszkalny wielorodzinny

Kielce, ul. Ściegiennego

Budynek B

Mieszkanie nr 1

PARTER

3 pok.

56,85m²


powierzchnia mieszkania

pow. wg PN-ISO 9836:1997



Parter

lokalizacja mieszkania

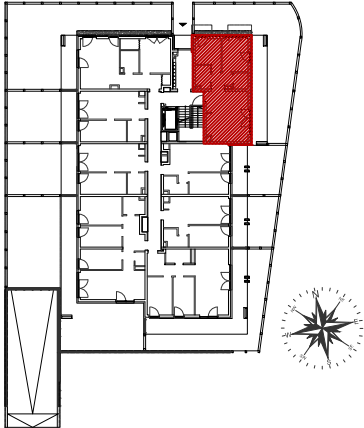

dojazd do ul. Ściegiennego

Mieszkanie nr 1

1	Komunikacja	4,01m ²
2	Łazienka	4,04m ²
3	Pokój	8,76m ²
4	Pokój	10,29m ²
5	Wc	2,81m ²
6	Salon + Kuchnia	24,98m ²
7	Pow. zajmowana przez ściany działowe	1,96m ²

Ogółem powierzchnia mieszkania

56,85m²

Taras

Ogródek

19,65m²

73,02m²

UWAGI:

1. Powierzchnia mieszkania liczona jest po wewnętrznym obrysie ścian wyznaczających mieszkanie, z wliczeniem powierzchni zajętych przez ściany działowe. Z powierzchni mieszkania wyłączone są powierzchnie zajmowane przez ściany konstrukcyjne, nośne i szachty instalacyjne, otwory na okna oraz nisze w elementach zamykających zgodnie z normą PN-ISO 9836:1997. Podane wymiary nie uwzględniają warstwy tynków i zostały zwymiarowane zgodnie z normą wymiarowania w budownictwie.

2. Naruszenie elementów konstrukcji jest zabronione.

3. Niniejsza karta katalogowa nie stanowi wiążącego opisu technicznego prezentowanego lokalu.

4. Na etapie realizacji obiektu mogą wystąpić korekty w powierzchni lokalu, wymiarów pomieszczeń i układzie ścian.

5. Niniejsza karta katalogowa przedstawia przykładową aranżację mieszkania.

Przedstawione plany nie stanowią oferty handlowej w rozumieniu art. 66 par.1 Kodeksu Cywilnego oraz innych przepisów prawnych.

BIURO SPRZEDAŻY:


"Osiedle Legionów 2"

ul. Ściegiennego 5/2U, 25-033 Kielce

tel. (41) 367 22 33

ściany stałe

ściany działowe możliwe do demontażu

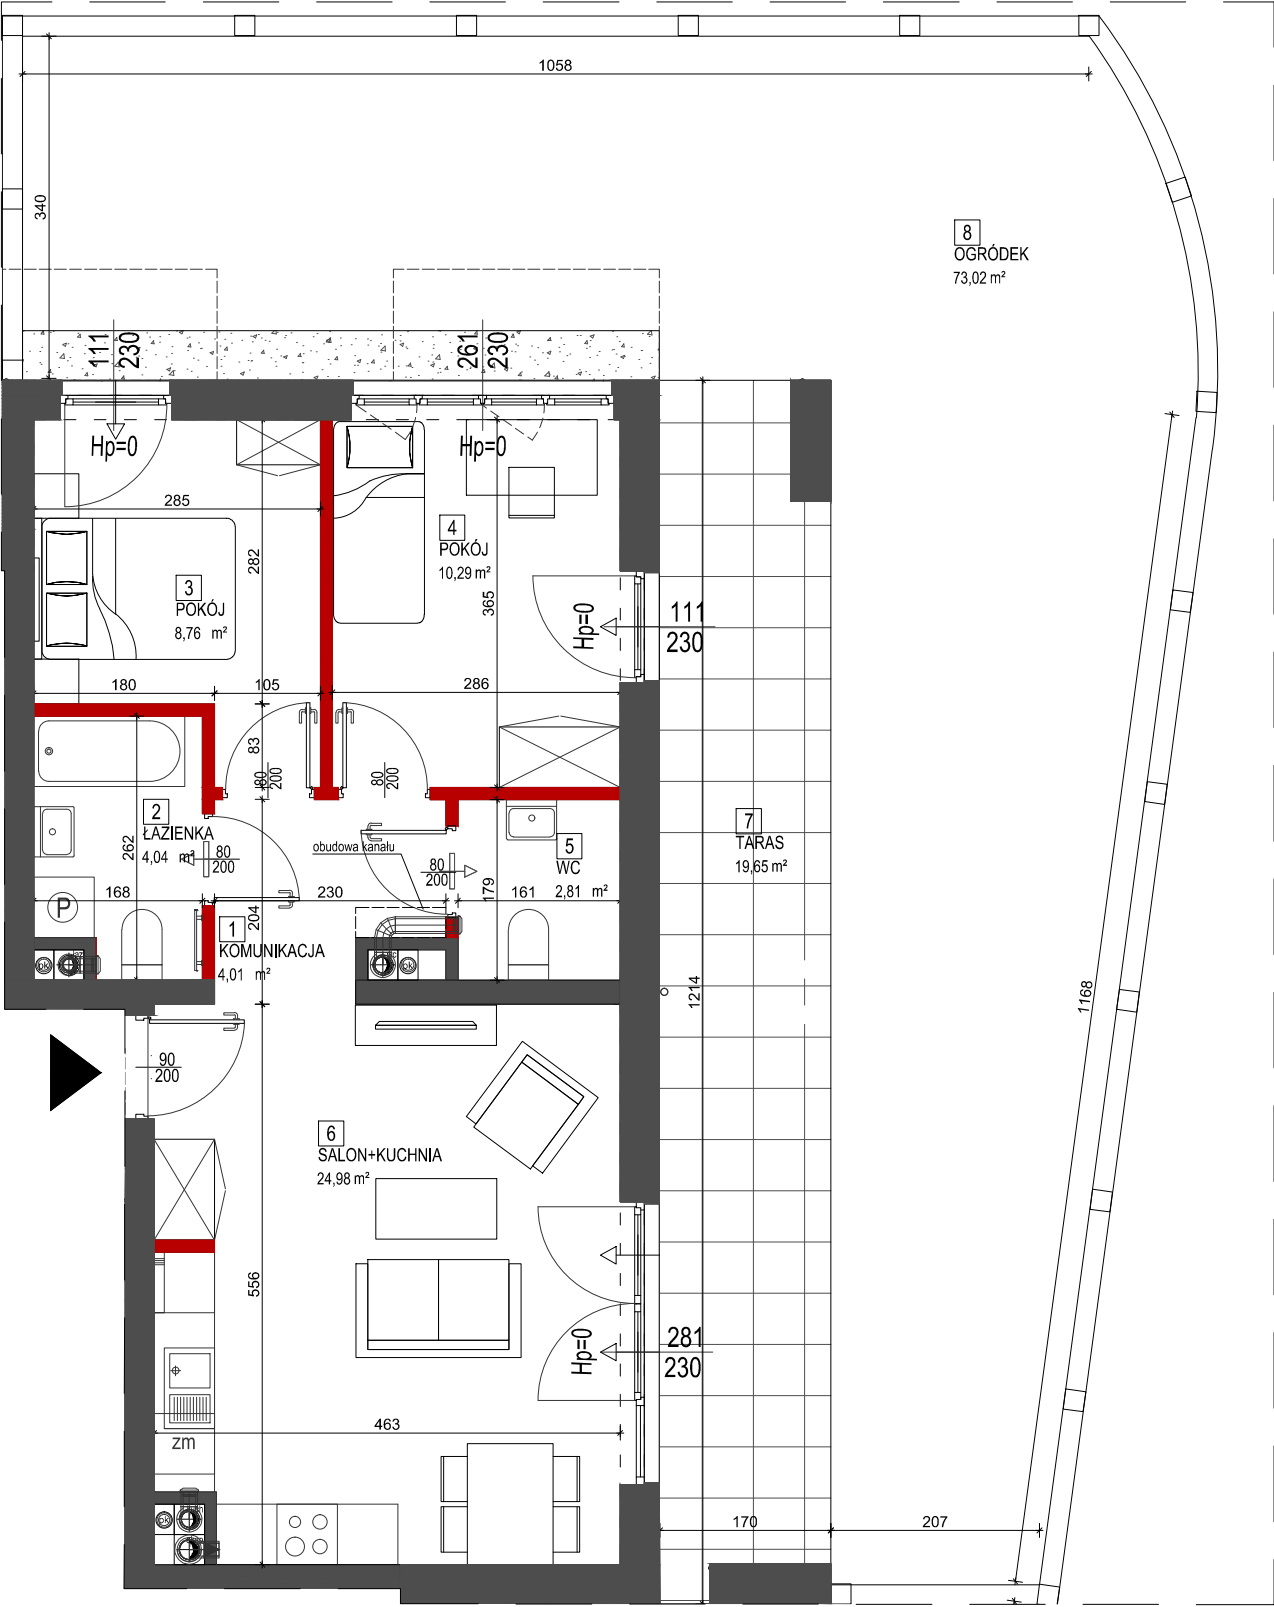

1058

340

111 230

261 230

8 OGRÓDEK 73,02 m²

Hp=0

285

282

365

4 POKÓJ 10,29 m²

111 230

Hp=0

180

105

286

83

80 200

262

2

ŁAZIENKA 4,04 m²

80 200

168

1

KOMUNIKACJA 4,01 m²

204

230

obudowa kanału

80 200

179

161

5

WC 2,81 m²

7

TARAS 19,65 m²

1214

1168

90 200

zm

556

463

6


SALON+KUCHNIA 24,98 m²

Hp=0

281 230

170

207

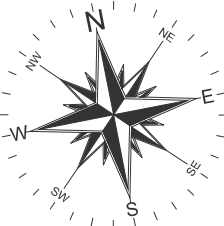

SKALA 1:75

0 1m 2m 4m

