



OSIEDLE LEGIONÓW III etap

Budynek mieszkalny wielorodzinny

Kielce, ul. Ściegiennego

Budynek B

Mieszkanie nr 4

PARTER

3 pok.

62,19m²


powierzchnia mieszkania

pow. wg PN-ISO 9836:1997



Parter

lokalizacja mieszkania

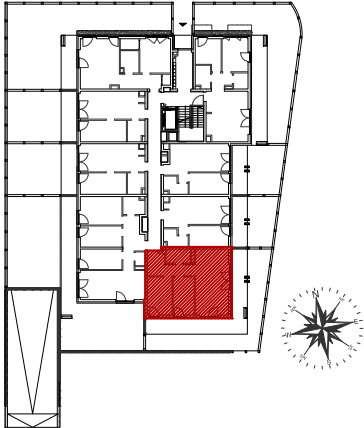

Mieszkanie nr 4

1	Komunikacja	8,76m ²
2	Łazienka	4,10m ²
3	Salon + Kuchnia	26,17m ²
4	Pokój	9,66m ²
5	Pokój	11,33m ²
6	Pow. zajmowana przez ściany działowe	2,17m ²
Ogółem powierzchnia mieszkania		62,19m ²
Taras		31,94m ²
Ogródek		42,29m ²

UWAGI:

1. Powierzchnia mieszkania liczona jest po wewnętrznym obrysie ścian wyznaczających mieszkanie, z wliczeniem powierzchni zajętych przez ściany działowe. Z powierzchni mieszkania wyłączone są powierzchnie zajmowane przez ściany konstrukcyjne, nośne i szachty instalacyjne, otwory na okna oraz nisze w elementach zamykających zgodnie z normą PN-ISO 9836:1997. Podane wymiary nie uwzględniają warstwy tynków i zostały zwymiarowane zgodnie z normą wymiarowania w budownictwie.

2. Naruszenie elementów konstrukcji jest zabronione.

3. Niniejsza karta katalogowa nie stanowi wiążącego opisu technicznego prezentowanego lokalu.

4. Na etapie realizacji obiektu mogą wystąpić korekty w powierzchni lokalu, wymiarów pomieszczeń i układzie ścian.

5. Niniejsza karta katalogowa przedstawia przykładową aranżację mieszkania.


Przedstawione plany nie stanowią oferty handlowej w rozumieniu art. 66 par.1 Kodeksu Cywilnego oraz innych przepisów prawnych.

BIURO SPRZEDAŻY:

"Osiedle Legionów 2"


ul. Ściegiennego 5/2U, 25-033 Kielce

tel. (41) 367 22 33

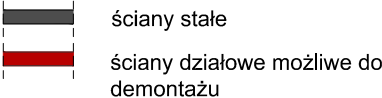

ściany stałe

ściany działowe możliwe do demontażu

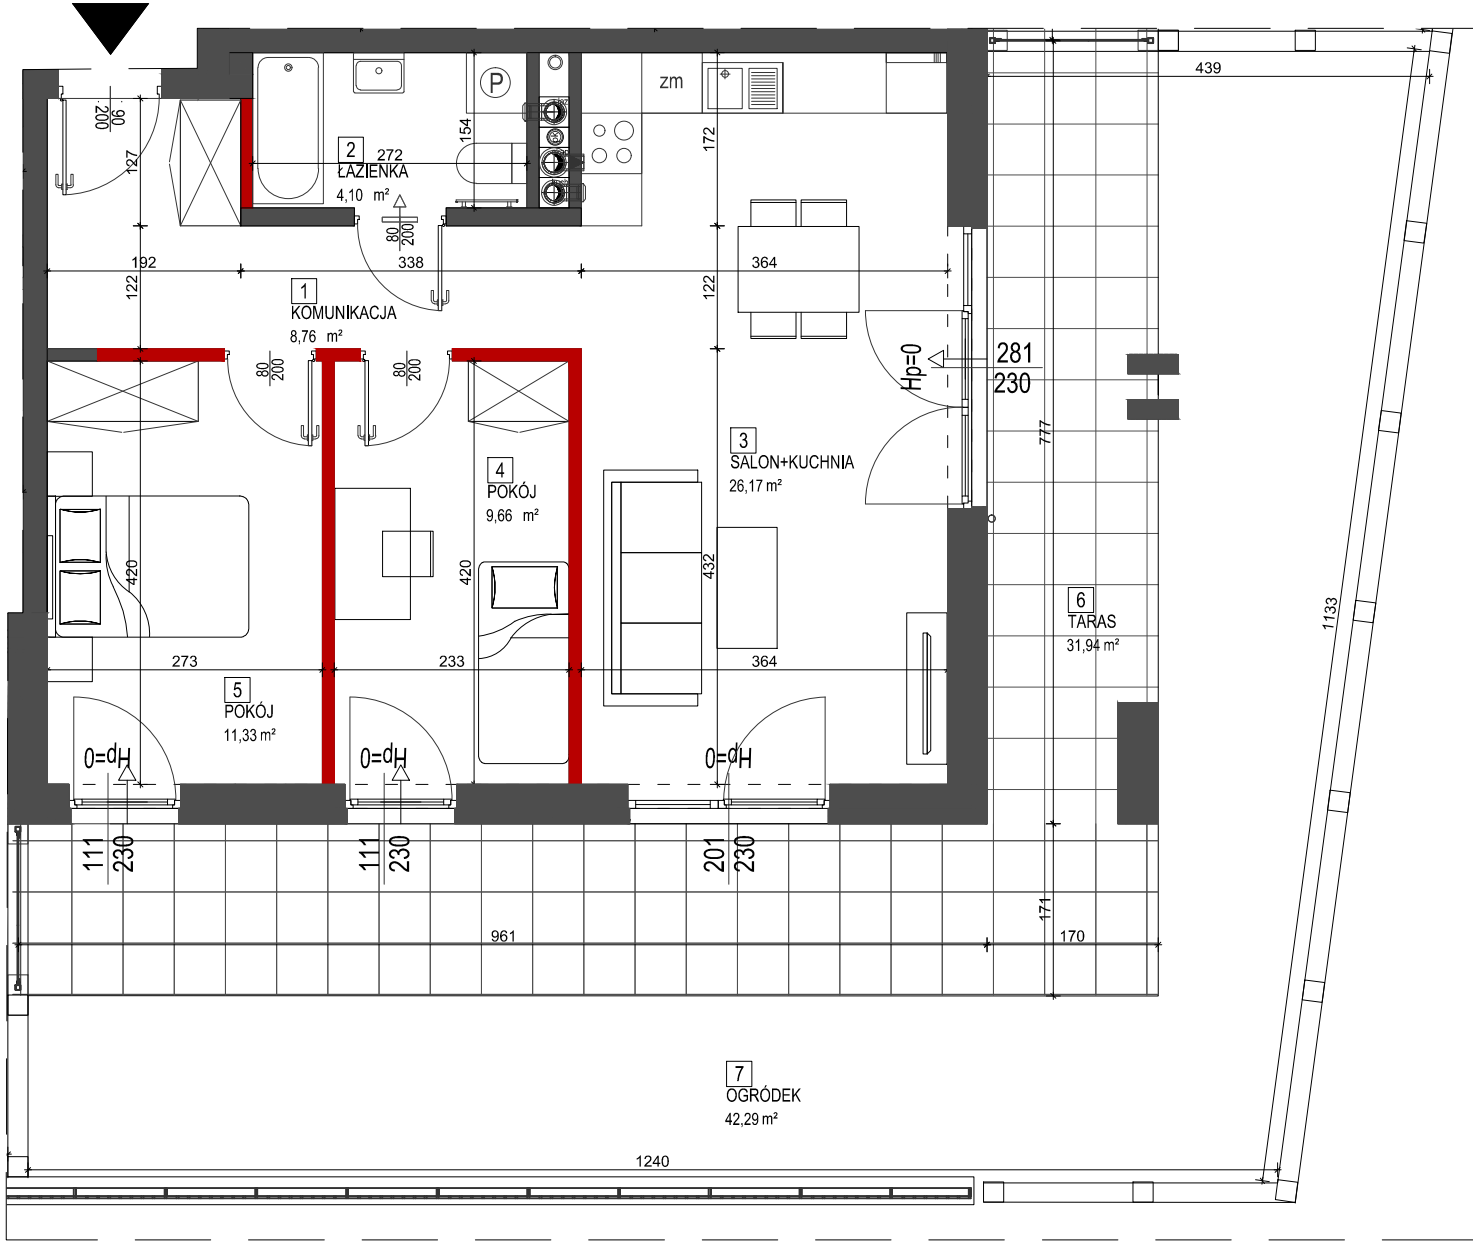

SKALA 1:75

0

1m

2m

4m

