



OSIEDLE
LEGIONÓW

OSIEDLE LEGIONÓW III etap

Budynek mieszkalny wielorodzinny

Kielce, ul. Ściegiennego

Budynek B

Mieszkanie nr 15

I PIĘTRO

2 pok.

38,64m²


powierzchnia mieszkania

pow. wg PN-ISO 9836:1997



I piętro

lokalizacja mieszkania

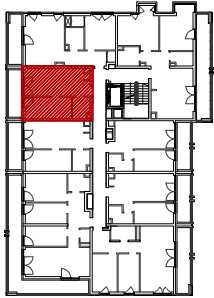



dojazd do ul. Ściegiennego

Mieszkanie nr 15

1

Komunikacja

1,65m²

2

Łazienka

4,20m²

3

Pokój

11,85m²

4

Salon + Kuchnia

19,61m²

5

Pow. zajmowana przez ściany działowe

1,33m²

Ogółem powierzchnia mieszkania

38,64m²

Balkon

8,84m²

UWAGI:

1. Powierzchnia mieszkania liczona jest po wewnętrznym obrysie ścian wyznaczających mieszkanie, z wliczeniem powierzchni zajętych przez ściany działowe. Z powierzchni mieszkania wyłączone są powierzchnie zajmowane przez ściany konstrukcyjne, nośne i szachty instalacyjne, otwory na okna oraz nisze w elementach zamykających zgodnie z normą PN-ISO 9836:1997. Podane wymiary nie uwzględniają warstwy tynków i zostały zwymiarowane zgodnie z normą wymiarowania w budownictwie.

2. Naruszenie elementów konstrukcji jest zabronione.

3. Niniejsza karta katalogowa nie stanowi wiążącego opisu technicznego prezentowanego lokalu.

4. Na etapie realizacji obiektu mogą wystąpić korekty w powierzchni lokalu, wymiarów pomieszczeń i układzie ścian.

5. Niniejsza karta katalogowa przedstawia przykładową aranżację mieszkania.

Przedstawione plany nie stanowią oferty handlowej w rozumieniu art. 66 par.1 Kodeksu Cywilnego oraz innych przepisów prawnych.

BIURO SPRZEDAŻY:

"Osiedle Legionów 2"


ul. Ściegiennego 5/2U, 25-033 Kielce


tel. (41) 367 22 33



ściany stałe

ściany działowe możliwe do demontażu

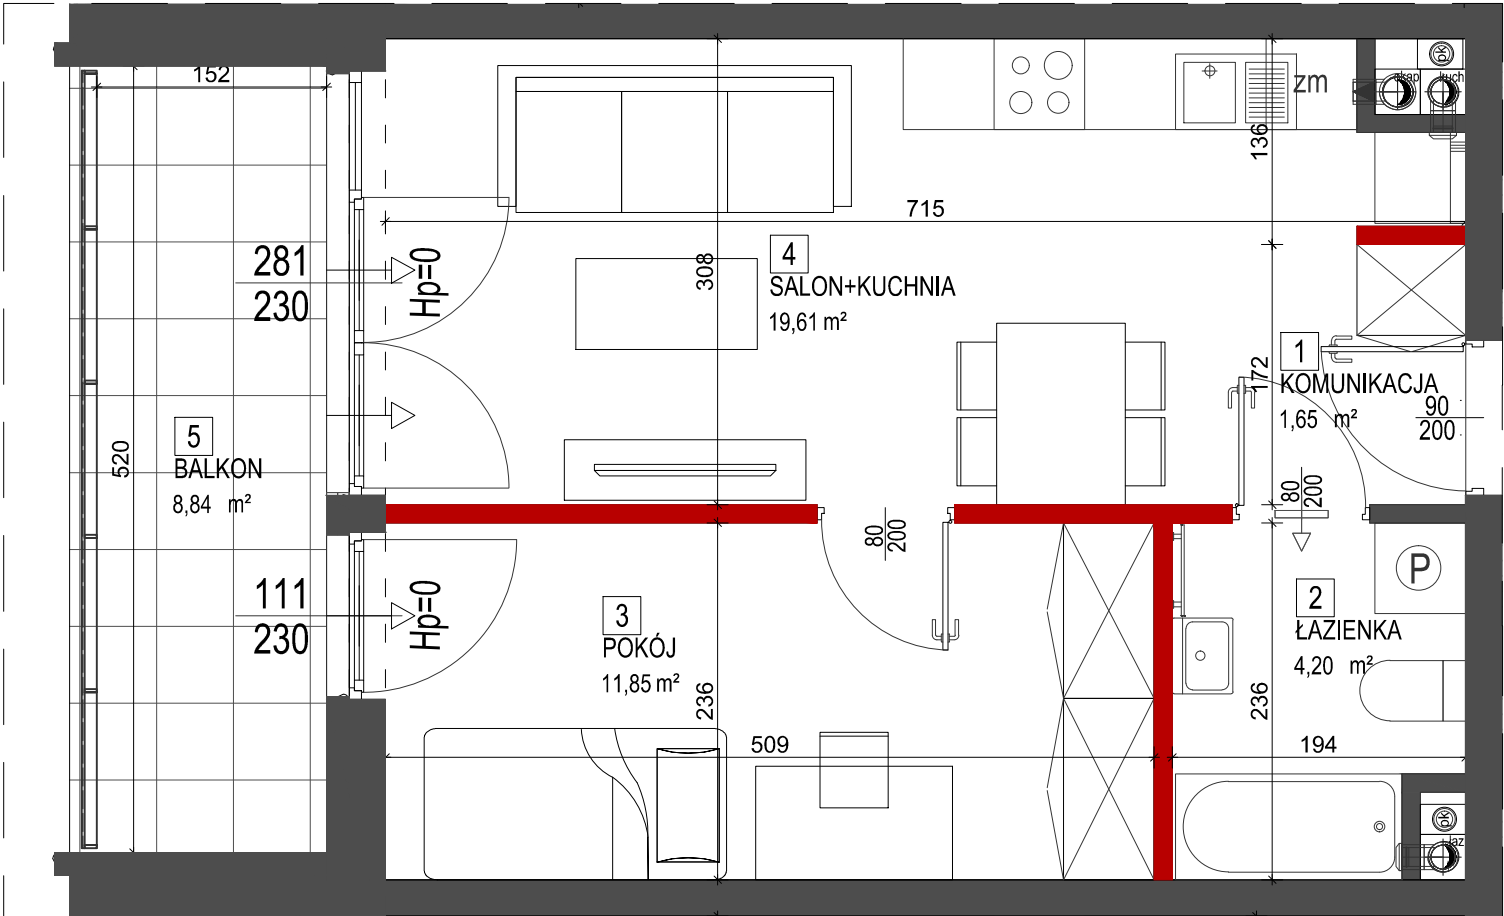

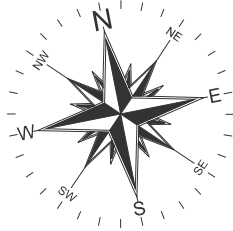

SKALA 1:75

0

1m

2m

4m