



OSIEDLE
LEGIONÓW

OSIEDLE LEGIONÓW III etap

Budynek mieszkalny wielorodzinny

Kielce, ul. Ściegiennego

Budynek B

Mieszkanie nr 17

II PIĘTRO

3 pok.

74,10m²


powierzchnia mieszkania

pow. wg PN-ISO 9836:1997



II piętro

lokalizacja mieszkania

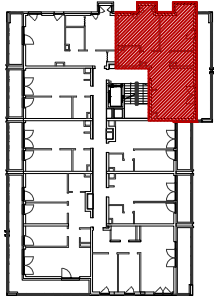



dojazd do ul. Ściegiennego

Mieszkanie nr 17

1	Komunikacja	6,59m ²
2	Łazienka	4,69m ²
3	Pokój	17,49m ²
4	Pokój	16,02m ²
5	Wc	3,61m ²
6	Salon + Kuchnia	23,60m ²
7	Pow. zajmowana przez ściany działowe	2,10m ²

Ogółem powierzchnia mieszkania

74,10m²

Balkon

19,53m²

UWAGI:

1. Powierzchnia mieszkania liczona jest po wewnętrznym obrysie ścian wyznaczających mieszkanie, z wliczeniem powierzchni zajętych przez ściany działowe. Z powierzchni mieszkania wyłączone są powierzchnie zajmowane przez ściany konstrukcyjne, nośne i szachty instalacyjne, otwory na okna oraz nisze w elementach zamykających zgodnie z normą PN-ISO 9836:1997. Podane wymiary nie uwzględniają warstwy tynków i zostały zwymiarowane zgodnie z normą wymiarowania w budownictwie.

2. Naruszenie elementów konstrukcji jest zabronione.

3. Niniejsza karta katalogowa nie stanowi wiążącego opisu technicznego prezentowanego lokalu.

4. Na etapie realizacji obiektu mogą wystąpić korekty w powierzchni lokalu, wymiarów pomieszczeń i układzie ścian.

5. Niniejsza karta katalogowa przedstawia przykładową aranżację mieszkania.

Przedstawione plany nie stanowią oferty handlowej w rozumieniu art. 66 par.1 Kodeksu Cywilnego oraz innych przepisów prawnych.

BIURO SPRZEDAŻY:

"Osiedle Legionów 2"


ul. Ściegiennego 5/2U, 25-033 Kielce

tel. (41) 367 22 33



ściany stałe

ściany działowe możliwe do demontażu

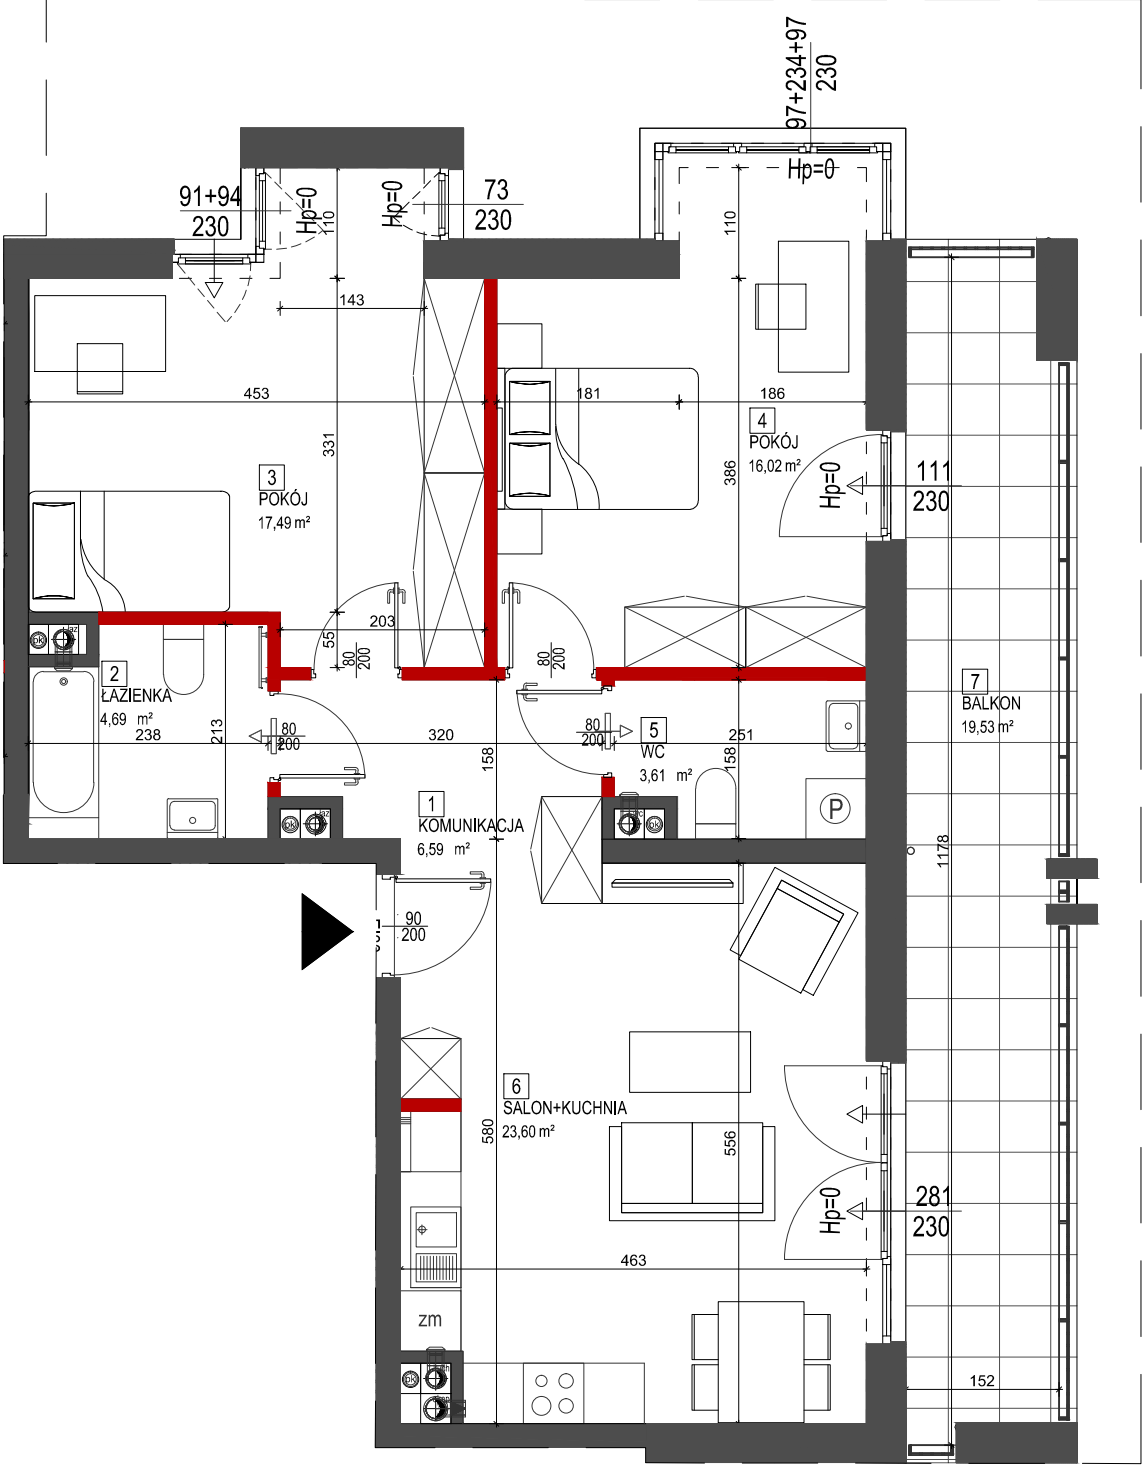

SKALA 1:75

0

1m

2m

4m

