



OSIEDLE
LEGIONÓW

OSIEDLE LEGIONÓW III etap

Budynek mieszkalny wielorodzinny

Kielce, ul. Ściegiennego

Budynek B

Mieszkanie nr 31

III PIĘTRO

2 pok.

38,64m²


powierzchnia mieszkania

pow. wg PN-ISO 9836:1997



III piętro

lokalizacja mieszkania

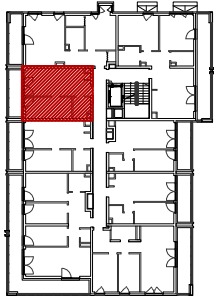

dojazd do ul. Ściegiennego

Mieszkanie nr 31

1	Komunikacja	1,65m ²
2	Łazienka	4,20m ²
3	Pokój	11,85m ²
4	Salon + Kuchnia	19,61m ²
5	Pow. zajmowana przez ściany działowe	1,33m ²
Ogółem powierzchnia mieszkania		38,64m ²
Balkon		8,84m ²

UWAGI:

1. Powierzchnia mieszkania liczona jest po wewnętrznym obrysie ścian wyznaczających mieszkanie, z wliczeniem powierzchni zajętych przez ściany działowe. Z powierzchni mieszkania wyłączone są powierzchnie zajmowane przez ściany konstrukcyjne, nośne i szachty instalacyjne, otwory na okna oraz nisze w elementach zamykających zgodnie z normą PN-ISO 9836:1997. Podane wymiary nie uwzględniają warstwy tynków i zostały zwymiarowane zgodnie z normą wymiarowania w budownictwie.

2. Naruszenie elementów konstrukcji jest zabronione.

3. Niniejsza karta katalogowa nie stanowi wiążącego opisu technicznego prezentowanego lokalu.

4. Na etapie realizacji obiektu mogą wystąpić korekty w powierzchni lokalu, wymiarów pomieszczeń i układzie ścian.

5. Niniejsza karta katalogowa przedstawia przykładową aranżację mieszkania.

Przedstawione plany nie stanowią oferty handlowej w rozumieniu art. 66 par.1 Kodeksu Cywilnego oraz innych przepisów prawnych.

BIURO SPRZEDAŻY:


"Osiedle Legionów 2"


ul. Ściegiennego 5/2U, 25-033 Kielce

tel. (41) 367 22 33

ściany stałe

ściany działowe możliwe do demontażu

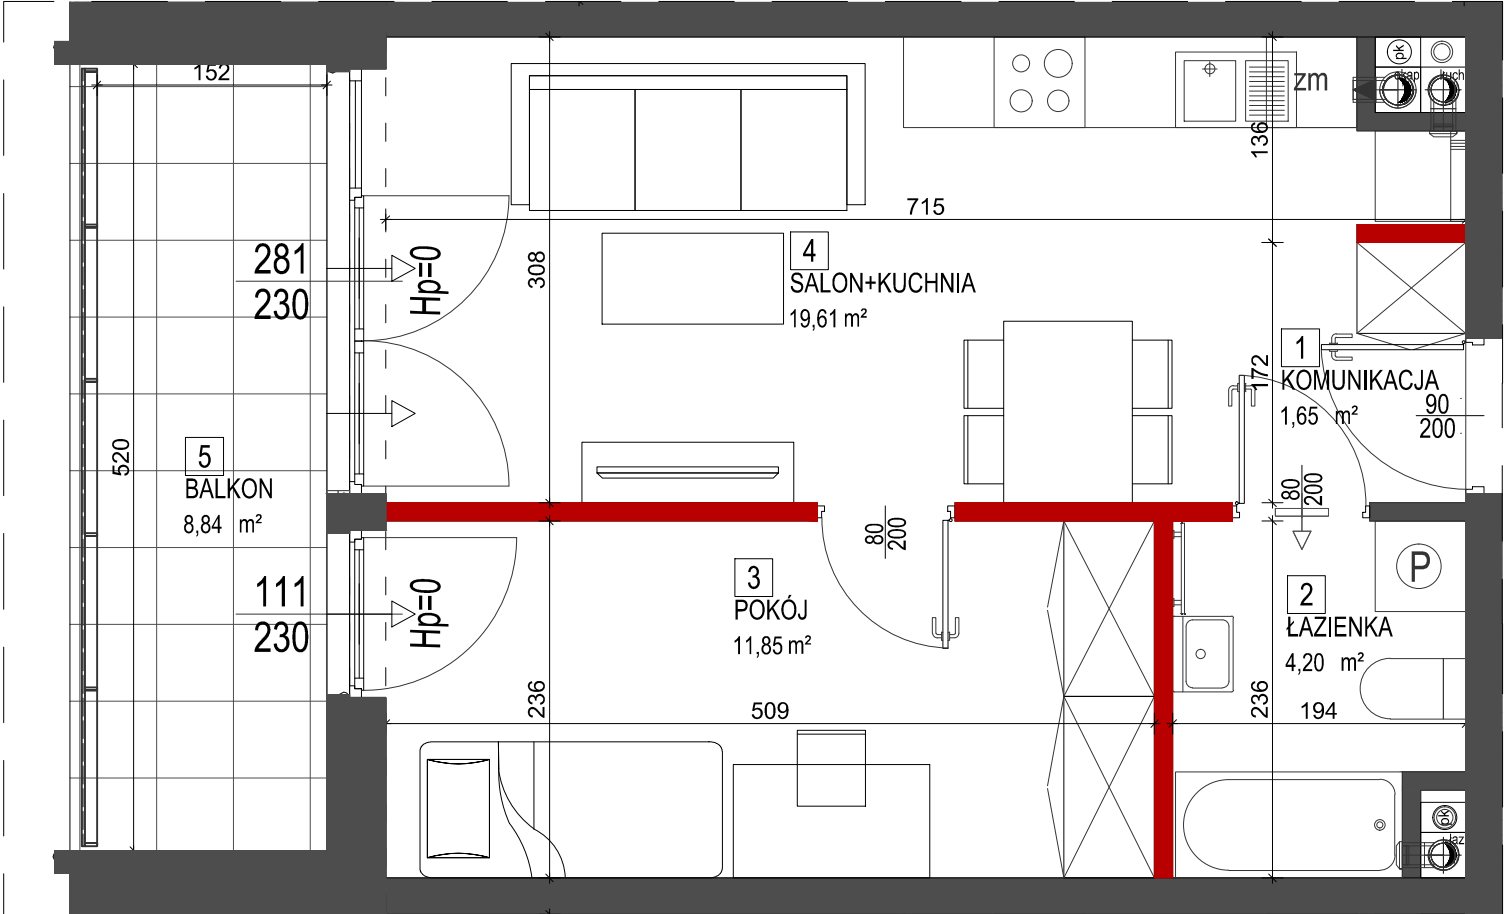

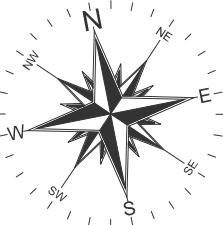

SKALA 1:75

0

1m

2m

4m