



OSIEDLE
LEGIONÓW

OSIEDLE LEGIONÓW III etap

Budynek mieszkalny wielorodzinny

Kielce, ul. Ściegiennego

Budynek B

Mieszkanie nr 32

III PIĘTRO

2 pok.

54,73m²

powierzchnia mieszkania


pow. wg PN-ISO 9836:1997

unimax

DEVELOPMENT

III piętro

lokalizacja mieszkania

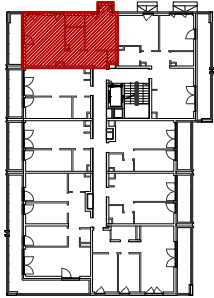

dojazd do ul. Ściegiennego

Mieszkanie nr 32

1	Komunikacja	7,52m ²
2	Salon + Kuchnia	23,30m ²
3	Łazienka	4,66m ²
4	Wnęka szaf	2,34m ²
5	Pokój	13,73m ²
6	Wnęka szaf	1,03m ²
7	Pow. zajmowana przez ściany działowe	2,15m ²

Ogółem powierzchnia mieszkania

54,73m²

Balkon

9,33m²

UWAGI:

1. Powierzchnia mieszkania liczona jest po wewnętrznym obrysie ścian wyznaczających mieszkanie, z wliczeniem powierzchni zajętych przez ściany działowe. Z powierzchni mieszkania wyłączone są powierzchnie zajmowane przez ściany konstrukcyjne, nośne i szachty instalacyjne, otwory na okna oraz nisze w elementach zamykających zgodnie z normą PN-ISO 9836:1997. Podane wymiary nie uwzględniają warstwy tynków i zostały zwymiarowane zgodnie z normą wymiarowania w budownictwie.

2. Naruszenie elementów konstrukcji jest zabronione.

3. Niniejsza karta katalogowa nie stanowi wiążącego opisu technicznego prezentowanego lokalu.

4. Na etapie realizacji obiektu mogą wystąpić korekty w powierzchni lokalu, wymiarów pomieszczeń i układzie ścian.

5. Niniejsza karta katalogowa przedstawia przykładową aranżację mieszkania.

Przedstawione plany nie stanowią oferty handlowej w rozumieniu art. 66 par.1 Kodeksu Cywilnego oraz innych przepisów prawnych.

BIURO SPRZEDAŻY:


"Osiedle Legionów 2"

ul. Ściegiennego 5/2U, 25-033 Kielce

tel. (41) 367 22 33

ściany stałe

ściany działowe możliwe do demontażu

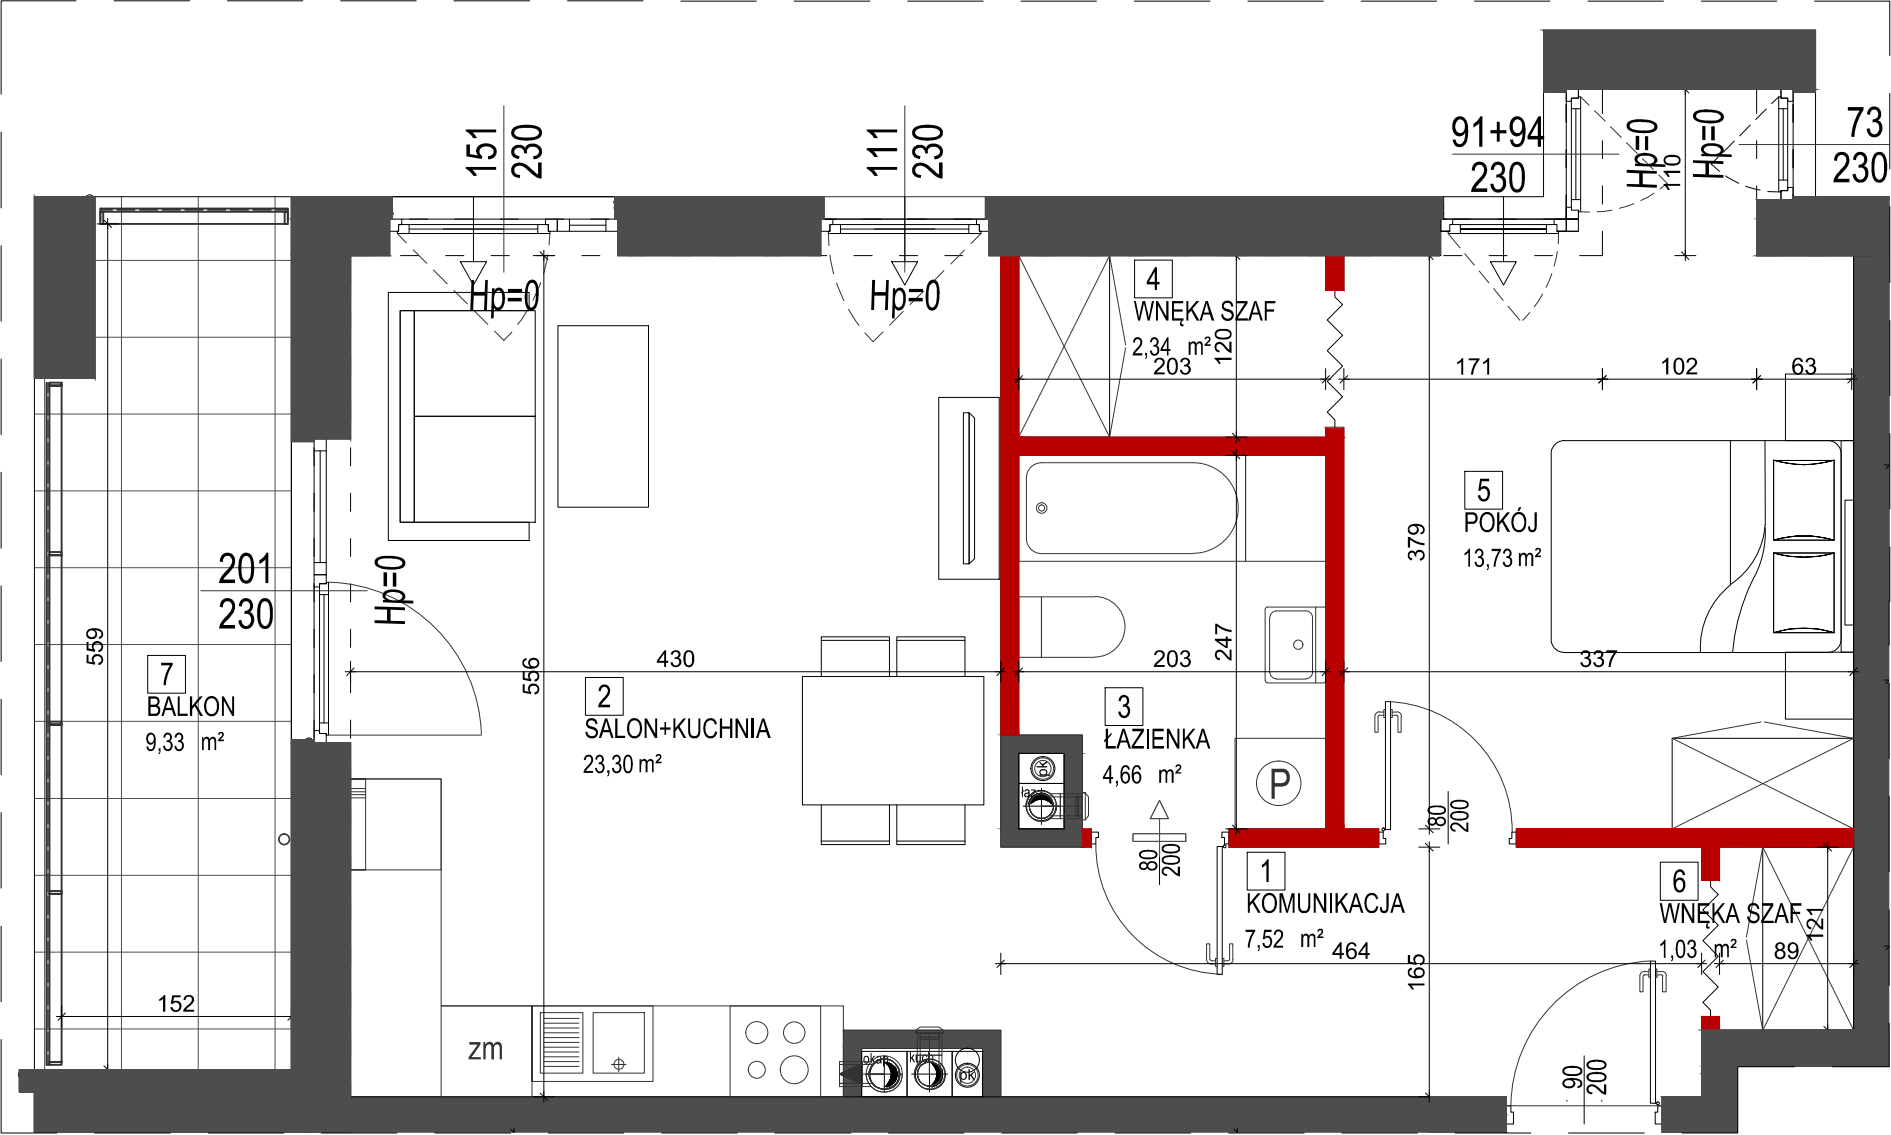

SKALA 1:75

0

1m

2m

4m