



OSIEDLE PRZY LESIE III
BUDYNEK MIESZKALNY WIELORODZINNY
Z GARAŻEM PODZIEMNYM
UL. KORKOWA 161/163, WARSZAWA WAWER

MIESZKANIE NR A.2.04

KONDYGNACJA 2
PIĘTRO 1


2 pok.

50,26m²

POW. WG PN-ISO 9836:1997

unimax
DEVELOPMENT

SPÓŁKA Z OGRANICZONĄ ODPOWIEDZIALNOŚCIĄ
PROJEKT IV SPÓŁKA KOMANDYTOWA
WARSZAWA, UL. OKOPOWA 56

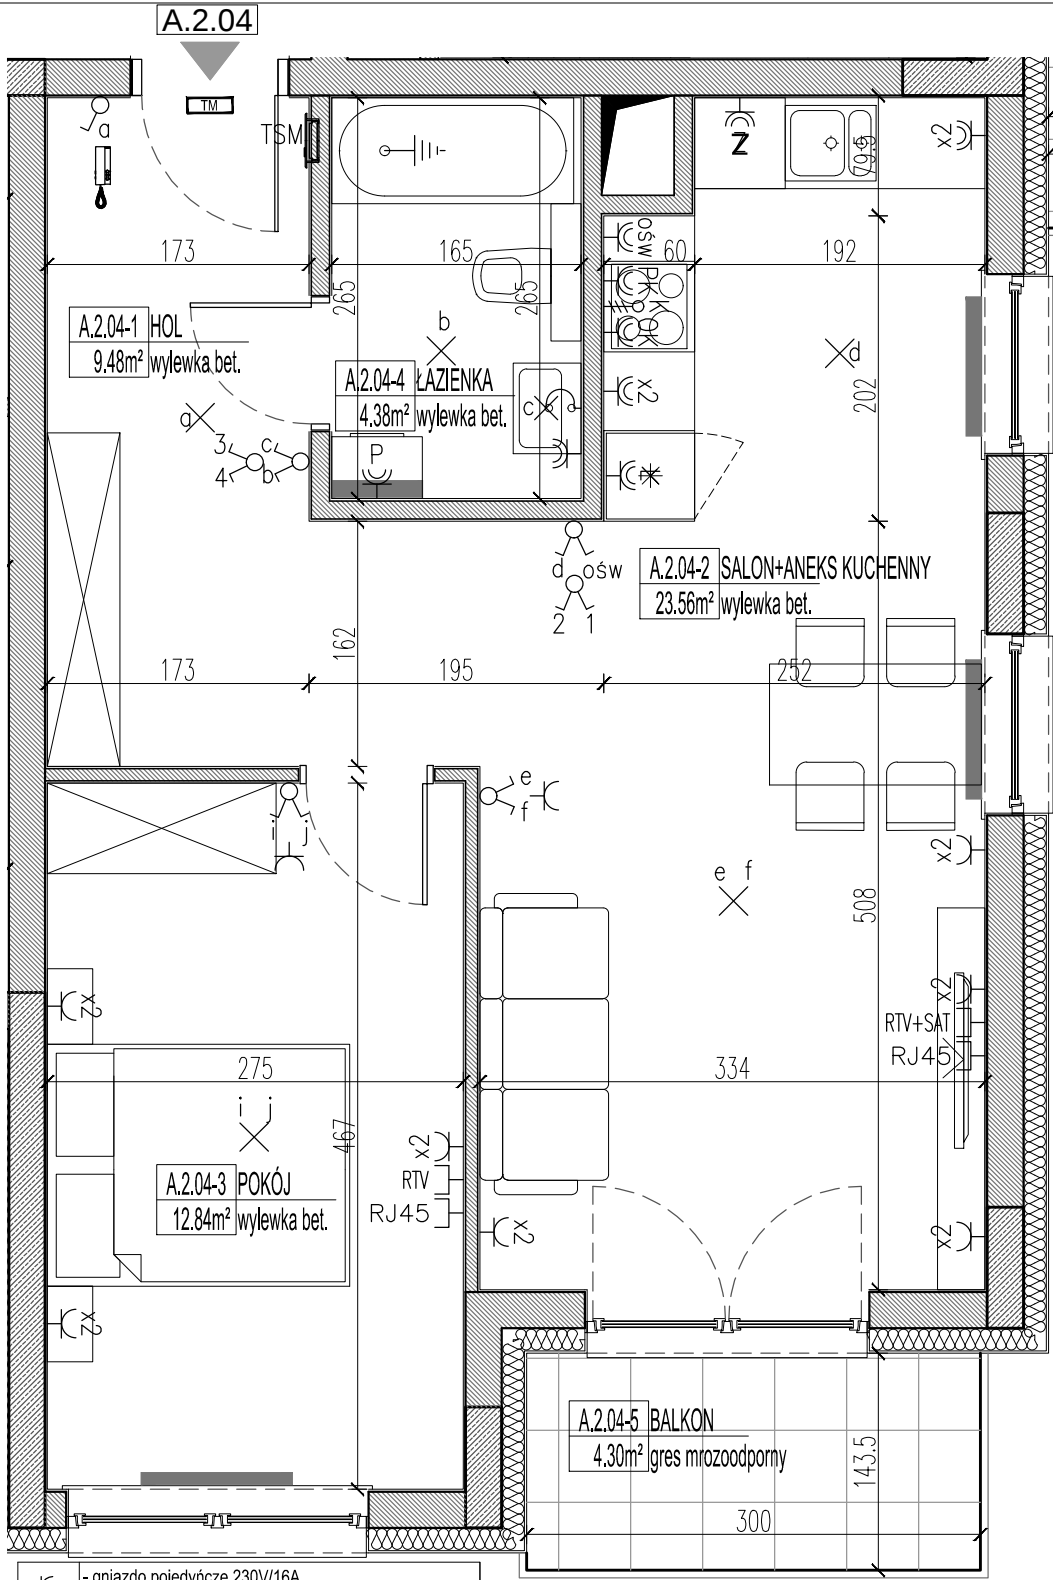

LEGENDA INSTALACJI W MIESZKANIACH:

##Ox	- wypust 400V, 3-fazowy z puszką podtynkową zasilanie kuchni,
RTV	- gniazdo RTV
τ	- gniazdo 2xRJ45
PE-III	- wypust systemu połączeń wyrównawczych
⌘	- wypust oświetleniowy ścienny
×	- wypust oświetleniowy sufitowy
TSM	- tablica mieszkaniowa teletechniczna
⌚	- tablica mieszkaniowa elektryczna
☎	- domofon lokalowy

♂	- wyłącznik 1-biegunowy, 10A, IP20
⚙	- wyłącznik 1-biegunowy, szczelny 10A, IP44
⚗	- wyłącznik 2-biegunowy, 10A, IP20
⚗	- wyłącznik 2-biegunowy, szczelny 10A, IP44
♂	- wyłącznik schodowy, 10A, IP20
⚙	- wyłącznik schodowy, szczelny 10A, IP44
⚗	- łącznik krzyżowy

⌚	- gniazdo pojedyncze 230V/16A z bolcem ochronnym, IP20
⌚	- dwa gniazda pojedyncze 230V/16A z bolcem ochronnym, pod wspólną ramką, IP20
⌚	- dwa gniazda pojedyncze szczelne 230V/16A z bolcem ochronnym, pod wspólną ramką, IP44
⌚	- gniazdo pojedyncze szczelne 230V/16A z bolcem ochronnym, IP44
P	- zasilanie pralki
Z	- zasilanie zmywarki
L	- zasilanie lodówki
OSW	- zasilanie podświetlenia szafek
OK	- zasilanie okapu
PK	- zasilanie piekarnika

SCHEMAT - LOKALIZACJA MIESZKANIA

MIESZKANIE NR A.2.04
PIĘTRO 1

POWIERZCHNIA MIESZKAŃ WG NORMY PN-ISO 9836:1997

NR	NAZWA	POWIERZCHNIA (m2)
A.2.04-1	HOL	9.48
A.2.04-2	SALON+ANEKS KUCHENNY	23.56
A.2.04-3	POKÓJ	12.84
A.2.04-4	ŁAZIENKA	4.38
RAZEM		50.26
A.2.04-5	BALKON	4.30

- Powierzchnie pomieszczeń zgodnie z Polską Normą PN-ISO 9836:1997.
- Podane wymiary uwzględniają wykończenie ścian (tynku). Przyjęto grubość tynku 1,5cm.
- Naruszenie elementów konstrukcji jest zabronione.
- Niniejsza karta katalogowa nie stanowi wiążącego opisu technicznego prezentowanego lokalu.
- Na etapie realizacji obiektu, mogą wystąpić korekty w powierzchni lokalu, wymiarów pomieszczeń i układzie ścian.
- Niniejsza karta katalogowa przedstawia przykładową aranżację mieszkania.

Rysunek objęty prawami autorskimi firmy:
DEDECO Spółka z o.o. "Warszawa" Sp.k.

Przedstawione plany nie stanowią oferty handlowej w rozumieniu Art.66 par.1 Kodeksu Cywilnego oraz innych przepisów prawnych.

BIURO SPRZEDAŻY:

tel.(22) 370 25 21
ul.Korkowa 163A lokal nr 50
Warszawa
www.osiedleprzylesie.pl

DEDECO[®]
biuro architektoniczne

DEDECO Spółka z o.o. "Warszawa" Sp.k.
01-678 Warszawa, ul. Cząstkowska 32
T: +48 22 63 97 680, F: +48 22 63 97 682

