



**OSIEDLE PRZY LESIE III**  
BUDYNEK MIESZKALNY WIELORODZINNY  
Z GARAŻEM PODZIEMNYM  
UL. KORKOWA 161/163, WARSZAWA WAWER

**MIESZKANIE NR B.2.08**

KONDYGNACJA 2  
PIĘTRO 1


**3 pok.**

**57,66m<sup>2</sup>**

POW. WG PN-ISO 9836:1997

**unimax**  
DEVELOPMENT

SPÓŁKA Z OGRANICZONĄ ODPOWIEDZIALNOŚCIĄ  
PROJEKT IV SPÓŁKA KOMANDYTOWA  
WARSZAWA, UL. OKOPOWA 56

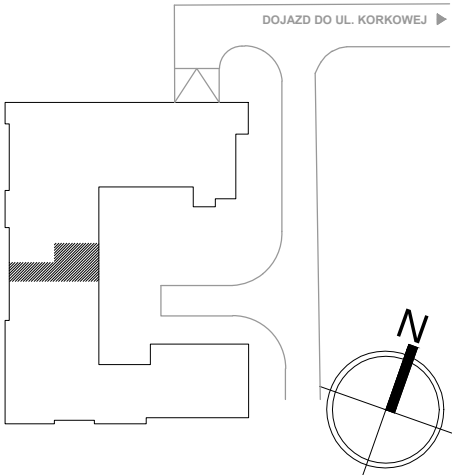

**SCHEMAT - LOKALIZACJA MIESZKANIA**

**MIESZKANIE NR B.2.08  
PIĘTRO 1**

POWIERZCHNIA MIESZKAŃ WG NORMY PN-ISO 9836:1997

| NR       | NAZWA                | POWIERZCHNIA (m2) |
|----------|----------------------|-------------------|
| B.2.08-1 | HOL                  | 9.12              |
| B.2.08-2 | SALON+ANEKS KUCHENNY | 20.33             |
| B.2.08-3 | POKÓJ                | 11.54             |
| B.2.08-4 | POKÓJ                | 11.58             |
| B.2.08-5 | ŁAZIENKA             | 5.09              |
| RAZEM    |                      | 57.66             |
| B.2.08-6 | BALKON               | 3.59              |

- Powierzchnie pomieszczeń zgodnie z Polską Normą PN-ISO 9836:1997.
- Podane wymiary uwzględniają wykończenie ścian (tynku). Przyjęto grubość tynku 1,5cm.
- Naruszenie elementów konstrukcji jest zabronione.
- Niniejsza karta katalogowa nie stanowi wiążącego opisu technicznego prezentowanego lokalu.
- Na etapie realizacji obiektu, mogą wystąpić korekty w powierzchni lokalu, wymiarów pomieszczeń i układzie ścian.
- Niniejsza karta katalogowa przedstawia przykładową aranżację mieszkania.

Rysunek objęty prawami autorskimi firmy:  
DEDECO Spółka z o.o. "Warszawa" Sp.k.


Przedstawione plany nie stanowią oferty handlowej w rozumieniu Art.66 par.1 Kodeksu Cywilnego oraz innych przepisów prawnych.

**BIURO SPRZEDAŻY:**

tel.(22) 370 25 21  
ul.Korkowa 163A lokal nr 50  
Warszawa  
www.osiedleprzylesie.pl

**DEDECO**  
biuro architektoniczne

DEDECO Spółka z o.o. "Warszawa" Sp.k.  
01-678 Warszawa, ul. Cząstkowska 32  
T: +48 22 63 97 680, F: +48 22 63 97 682

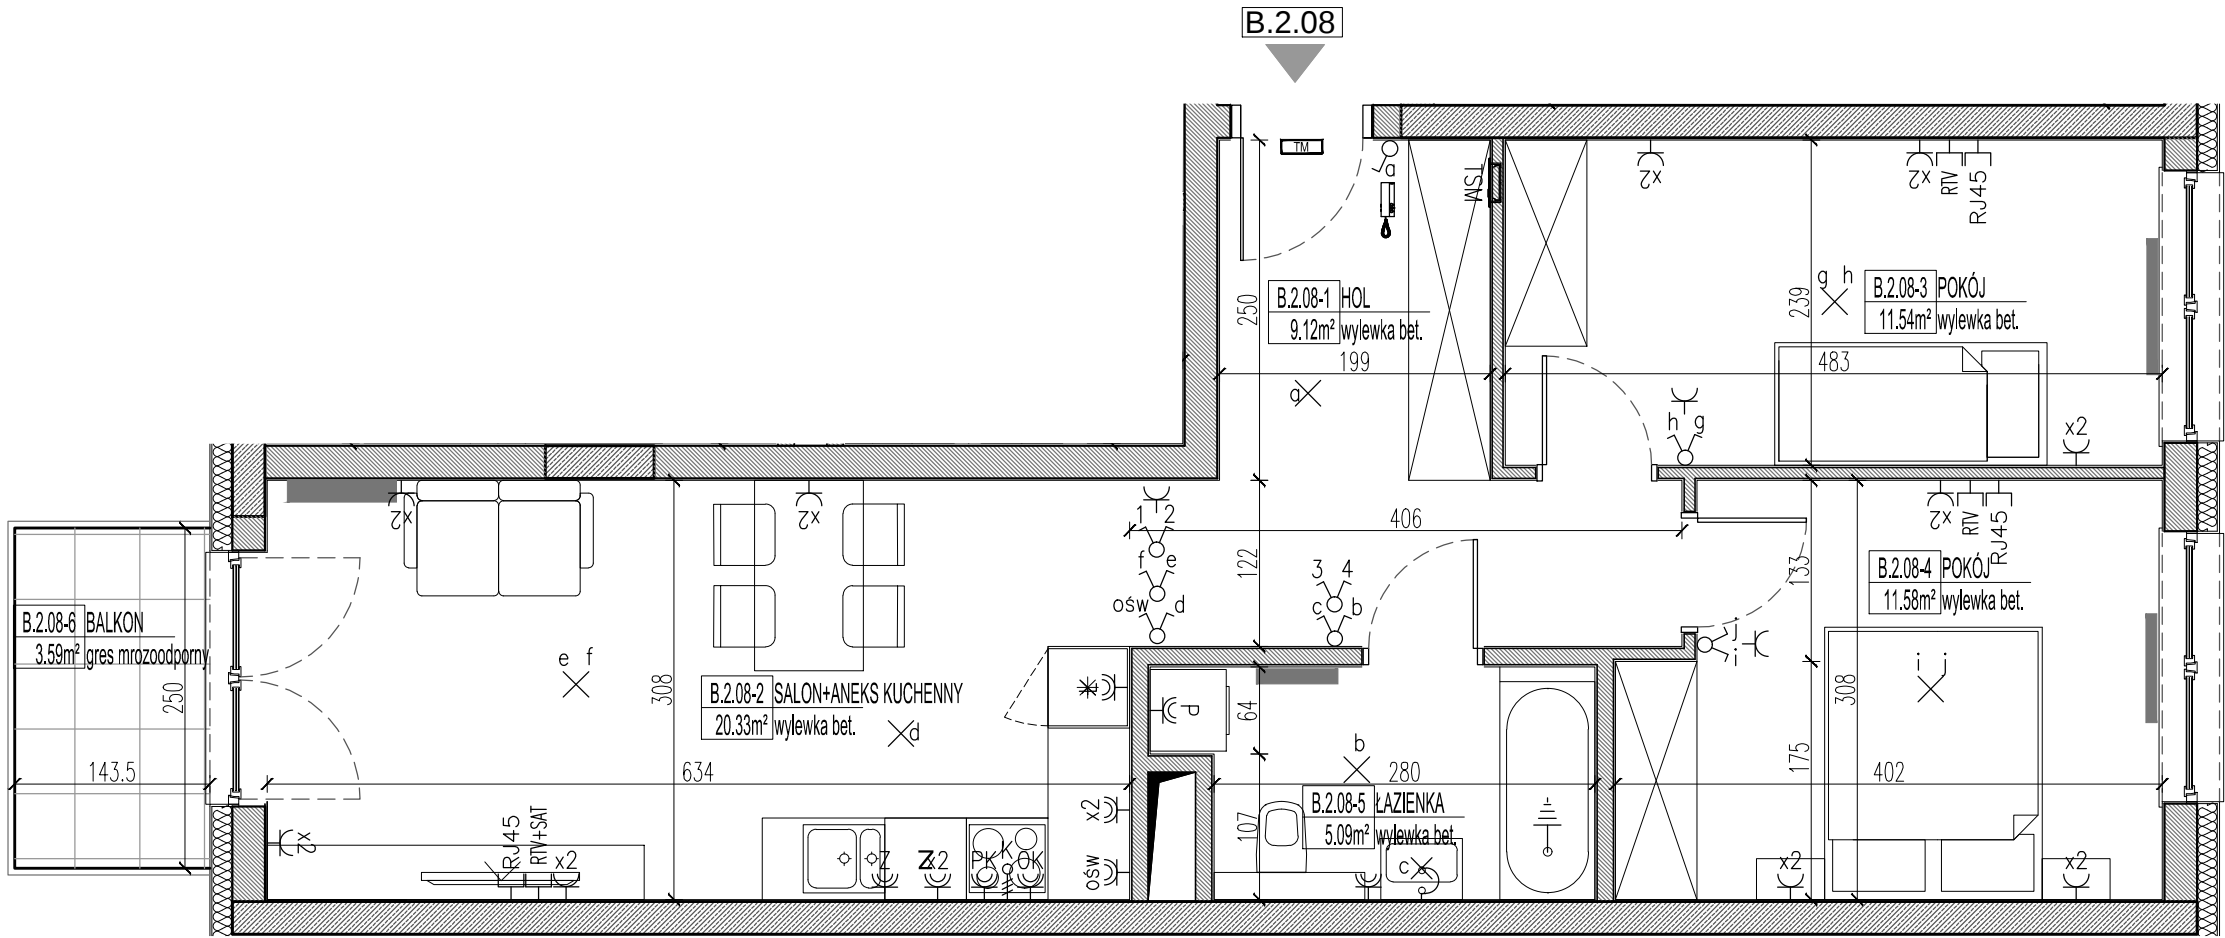

**LEGENDA INSTALACJI W MIESZKANIACH:**

|        |                                                               |
|--------|---------------------------------------------------------------|
| ##Ox   | - wypust 400V, 3-fazowy z puszką podtynkową zasilanie kuchni, |
| RTV    | - gniazdo RTV                                                 |
| τ      | - gniazdo 2xRJ45                                              |
| PE-III | - wypust systemu połączeń wyrównawczych                       |
| ⌘      | - wypust oświetleniowy ścienny                                |
| ×      | - wypust oświetleniowy sufitowy                               |
| TSM    | - tablica mieszkaniowa teletechniczna                         |
| ⌘      | - tablica mieszkaniowa elektryczna                            |
| ⌘      | - domofon lokalowy                                            |

|   |                                             |
|---|---------------------------------------------|
| ♂ | - wyłącznik 1-biegunowy, 10A, IP20          |
| ♂ | - wyłącznik 1-biegunowy, szczelny 10A, IP44 |
| ♂ | - wyłącznik 2-biegunowy, 10A, IP20          |
| ♂ | - wyłącznik 2-biegunowy, szczelny 10A, IP44 |
| ♂ | - wyłącznik schodowy, 10A, IP20             |
| ♂ | - wyłącznik schodowy, szczelny 10A, IP44    |
| ♂ | - łącznik krzyżowy                          |

|     |                                                                                        |
|-----|----------------------------------------------------------------------------------------|
| ⌘   | - gniazdo pojedyncze 230V/16A z bolcem ochronnym, IP20                                 |
| ⌘   | - dwa gniazda pojedyncze 230V/16A z bolcem ochronnym, pod wspólną ramką, IP20          |
| ⌘   | - dwa gniazda pojedyncze szczelne 230V/16A z bolcem ochronnym, pod wspólną ramką, IP44 |
| ⌘   | - gniazdo pojedyncze szczelne 230V/16A z bolcem ochronnym, IP44                        |
| P   | - zasilanie pralki                                                                     |
| Z   | - zasilanie zmywarki                                                                   |
| L   | - zasilanie lodówki                                                                    |
| OSW | - zasilanie podświetlenia szafek                                                       |
| OK  | - zasilanie okapu                                                                      |
| PK  | - zasilanie piekarnika                                                                 |

0 1 2m

