


Budynek A
Lokal nr 7
1 PIĘTRO

1 pok.

29,64m²
pow. wg PN-ISO 9836

unimax
DEVELOPMENT

I piętro
lokalizacja lokal

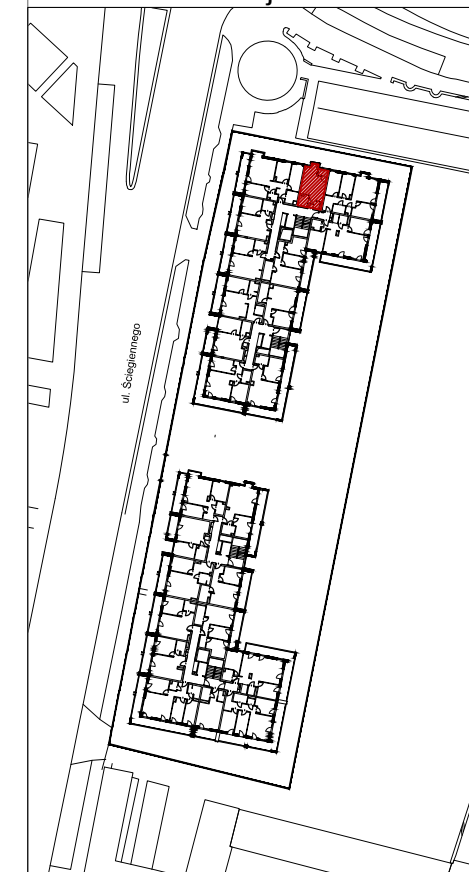

Lokal nr 7

1	Hall	3,08m ²
2	Łazienka	3,57m ²
3	Salon+Aneks	22,99m ²


	29,64m²
Loggia	2,01m ²

1. Powierzchnie pomieszczeń zgodne z Polską Normą PN-ISO 9836:1997.
2. Podane wymiary nie uwzględniają wykończenia ścian(tynków).
3. Na etapie projektu wykonawczego i w czasie realizacji obiektu, mogą wystąpić korekty w powierzchni lokalu, wymiarów pomieszczeń i układzie ścian.
4. Niniejsza karta katalogowa przedstawia przykładową aranżację mieszkania.

Rysunek objęty prawami autorskimi firmy:
"Detan Spółka z ograniczoną odpowiedzialnością"



Projektant:
DETAN Sp. z o.o
ul. Słowackiego 16
25-365 Kielce
tel. (+48)041 361 36 65

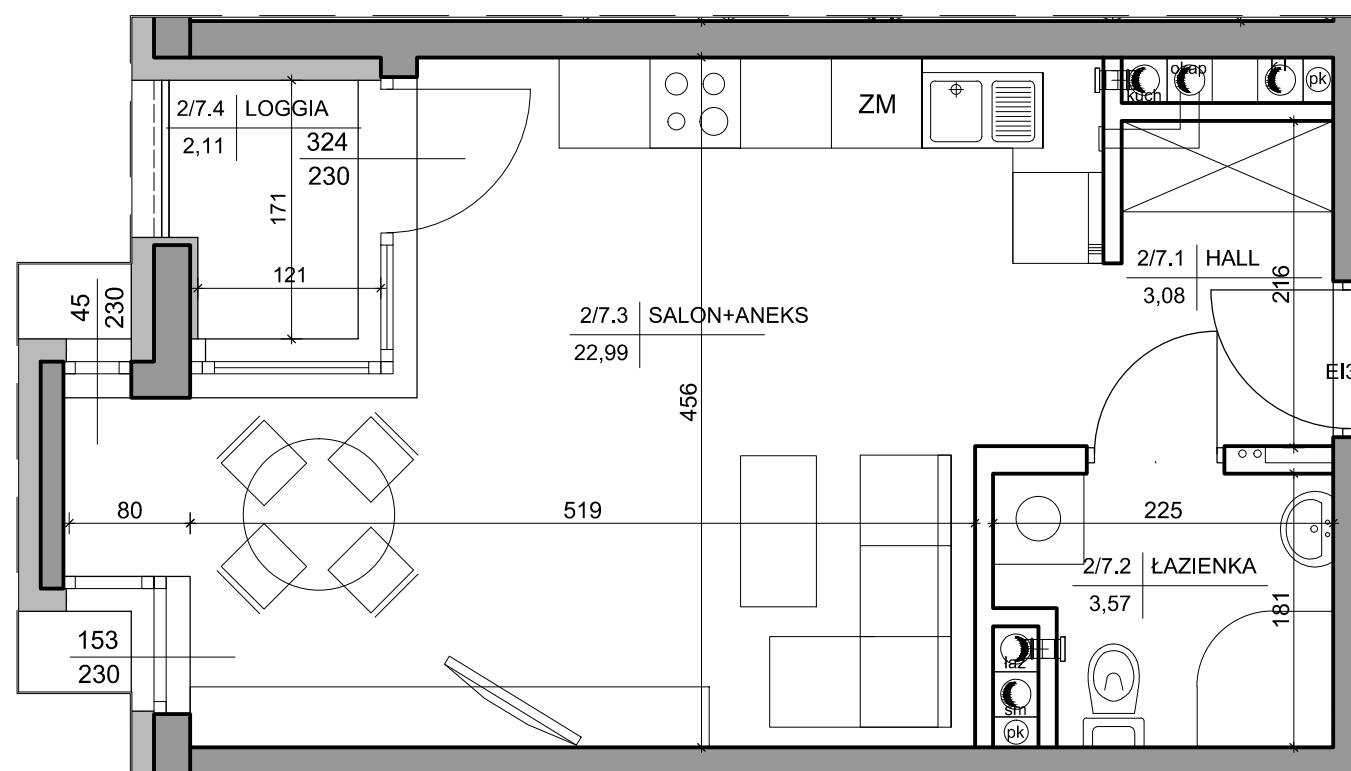

SKALA 1:50