



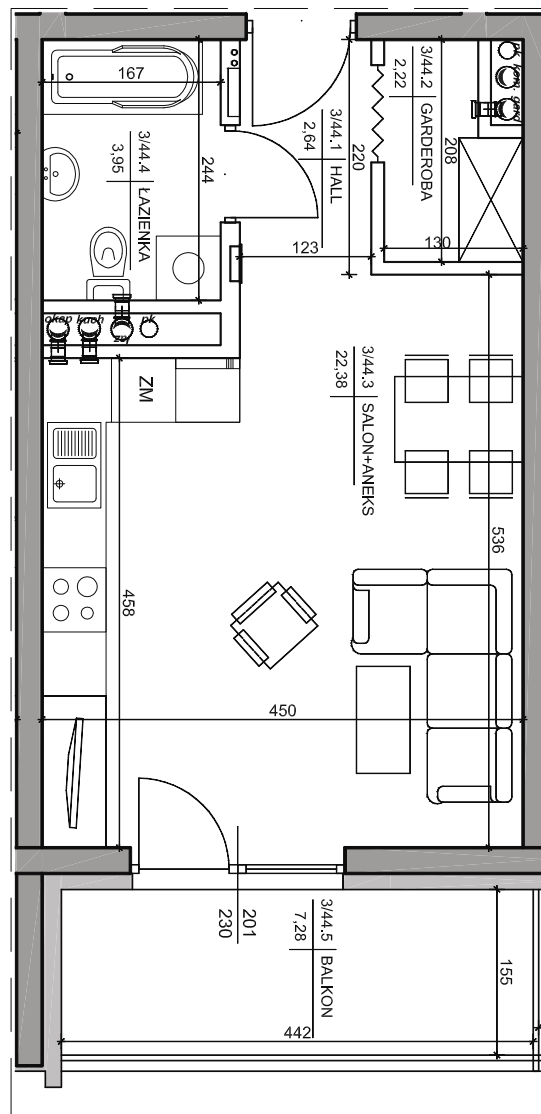

SKALA 1:50

2 Piętro
lokalizacja mieszkania

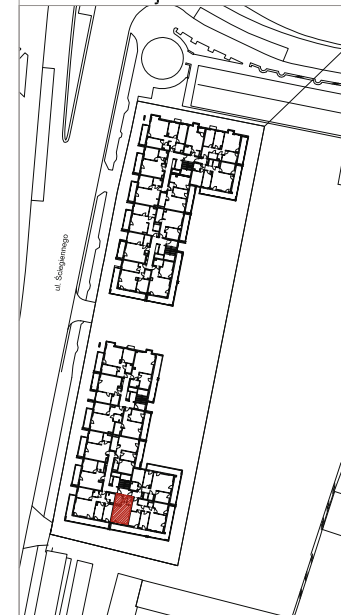

Lokal nr 43

1 Hall	2,64m ²
2 Garderoba	2,22m ²
3 Salon+Aneks	22,38m ²
4 Łazienka	3,95m ²

31,19m²
Balkon 7,28m²

1. Powierzchnie pomieszczeń, zgodnie z Polską Normą PN-ISO 9836:1997.
2. Podane wymiary nie uwzględniają wykończenia ścian (tynków).
3. Na etapie projektu wykonawczego i w czasie realizacji obiektu, mogą wystąpić korekty w powierzchni lokalu, wymiarów pomieszczeń i układzie ścian.
4. Niniejsza karta katalogowa przedstawia przykładową aranżację mieszkania.

Rysunek objęty prawami autorskimi firmy:
"Detan Spółka z ograniczoną odpowiedzialnością"



Projektant:
DETAN Sp. z o.o.
ul. Słowackiego 16
25-365 Kielce
tel. (+48)041 361 36 65