



OSIEDLE LEGIONÓW I etap

Budynki mieszkalne wielorodzinne
z usługami w parterze

Kielce, ul. Ściegiennego

Budynek A

Lokal nr 12

2 PIĘTRO

2Pok.

42,45m²

pow. wg PN-ISO 9836



2 Piętro

lokalizacja mieszkania



Lokal nr 12

1	Hall	6,16m ²
2	Salon+Aneks	20,71m ²
3	Sypialnia	11,32m ²
4	Łazienka	4,26m ²

Balkon

42,45m²

8,91m²

1.Powierzchnie pomieszczeń zgodne z Polską Normą PN-ISO 9836:1997.

2.Podane wymiary nie uwzględniają wykończenia ścian(tynków).


3.Na etapie projektu wykonawczego i w czasie realizacji obiektu, mogą wystąpić korekty w powierzchni lokalu, wymiarów pomieszczeń i układzie ścian.

4.Niniejsza karta katalogowa przedstawia przykładową aranżację mieszkania.

Rysunek objęty prawami autorskimi firmy:
"Detan Spółka z ograniczoną odpowiedzialnością"



Projektant:
DETAN Sp. z o.o
ul. Słowackiego 16
25-365 Kielce
tel. (+48)041 361 36 65

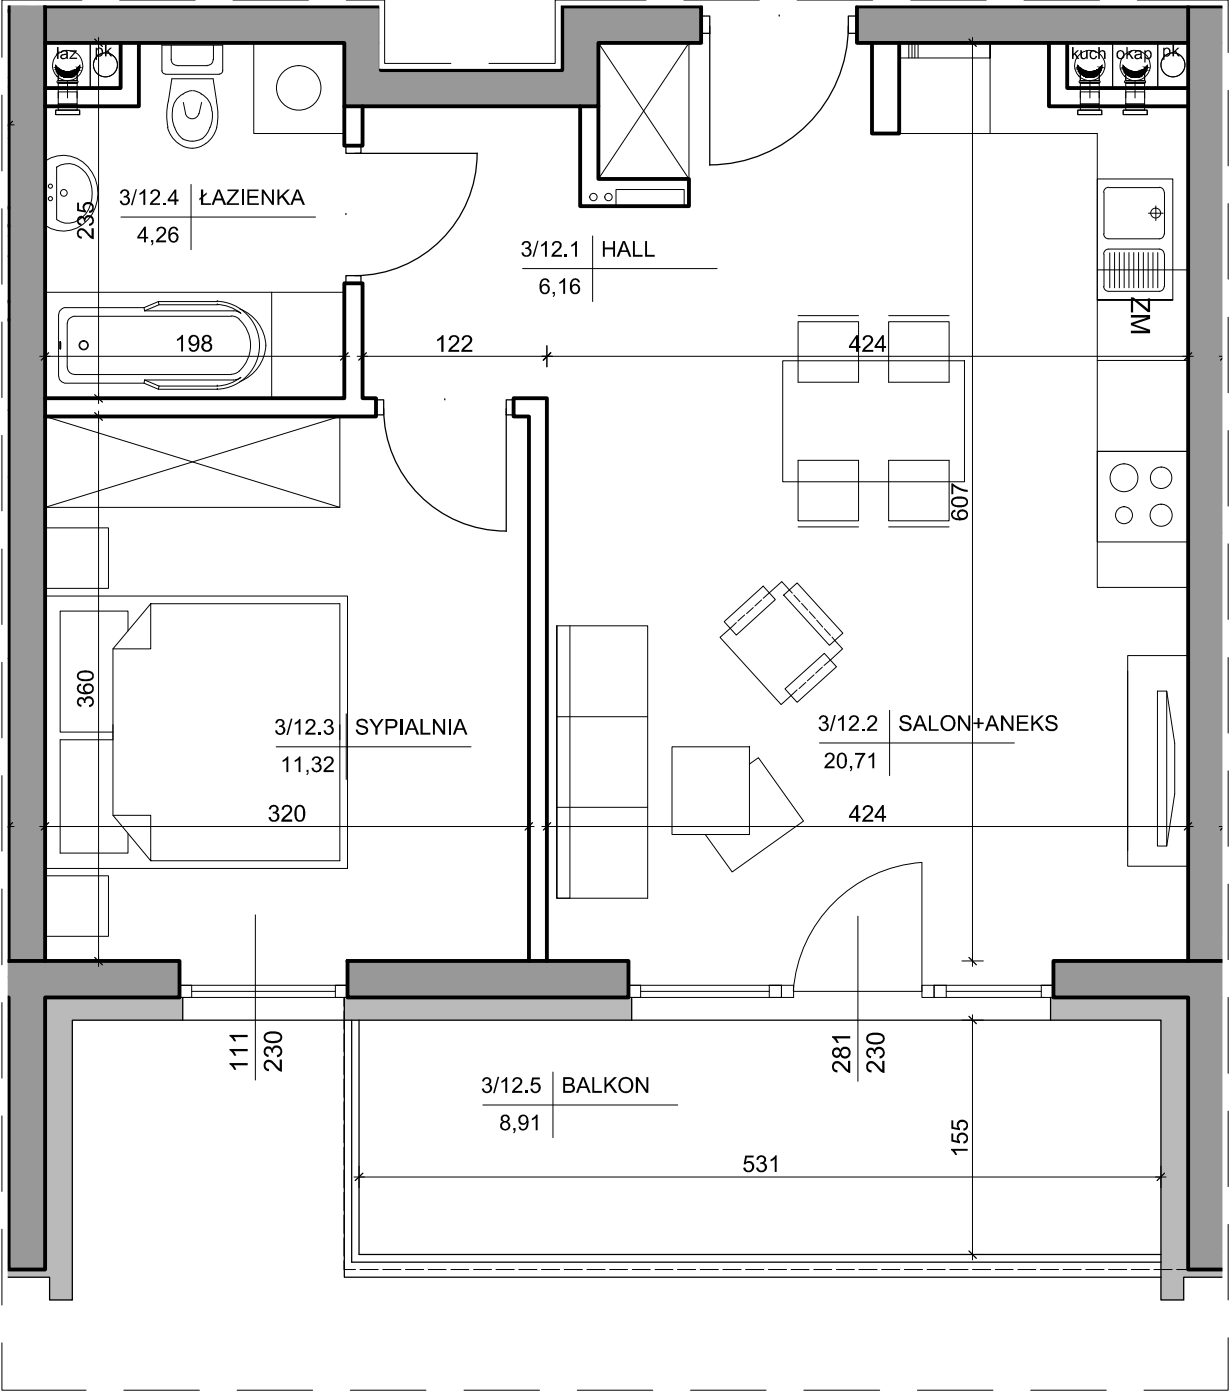

0

1m

2m

4m



SKALA 1:50