



OSIEDLE
LEGIONÓW

OSIEDLE LEGIONÓW I etap

Budynki mieszkalne wielorodzinne
z usługami w parterze

Kielce, ul. Ściegiennego

Budynek A

Lokal nr 25

4 PIĘTRO

2pok.

42,63m²

pow. wg PN-ISO 9836



4 Piętro

lokalizacja mieszkania



Lokal nr 25

1	Hall	3,00m ²
2	Łazienka	3,76m ²
3	Sypialnia	11,32m ²
4	Salon+Aneks	21,55m ²

Balkon

42,63m²

8,83m²

1.Powierzchnie pomieszczeń zgodne z Polską Normą PN-ISO 9836:1997.

2.Podane wymiary nie uwzględniają wykończenia ścian(tynków).


3.Na etapie projektu wykonawczego i w czasie realizacji obiektu, mogą wystąpić korekty w powierzchni lokalu, wymiarów pomieszczeń i układzie ścian.

4.Niniejsza karta katalogowa przedstawia przykładową aranżację mieszkania.

Rysunek objęty prawami autorskimi firmy:
"Detan Spółka z ograniczoną odpowiedzialnością"



Projektant:
DETAN Sp. z o.o
ul. Słowackiego 16
25-365 Kielce
tel. (+48)041 361 36 65

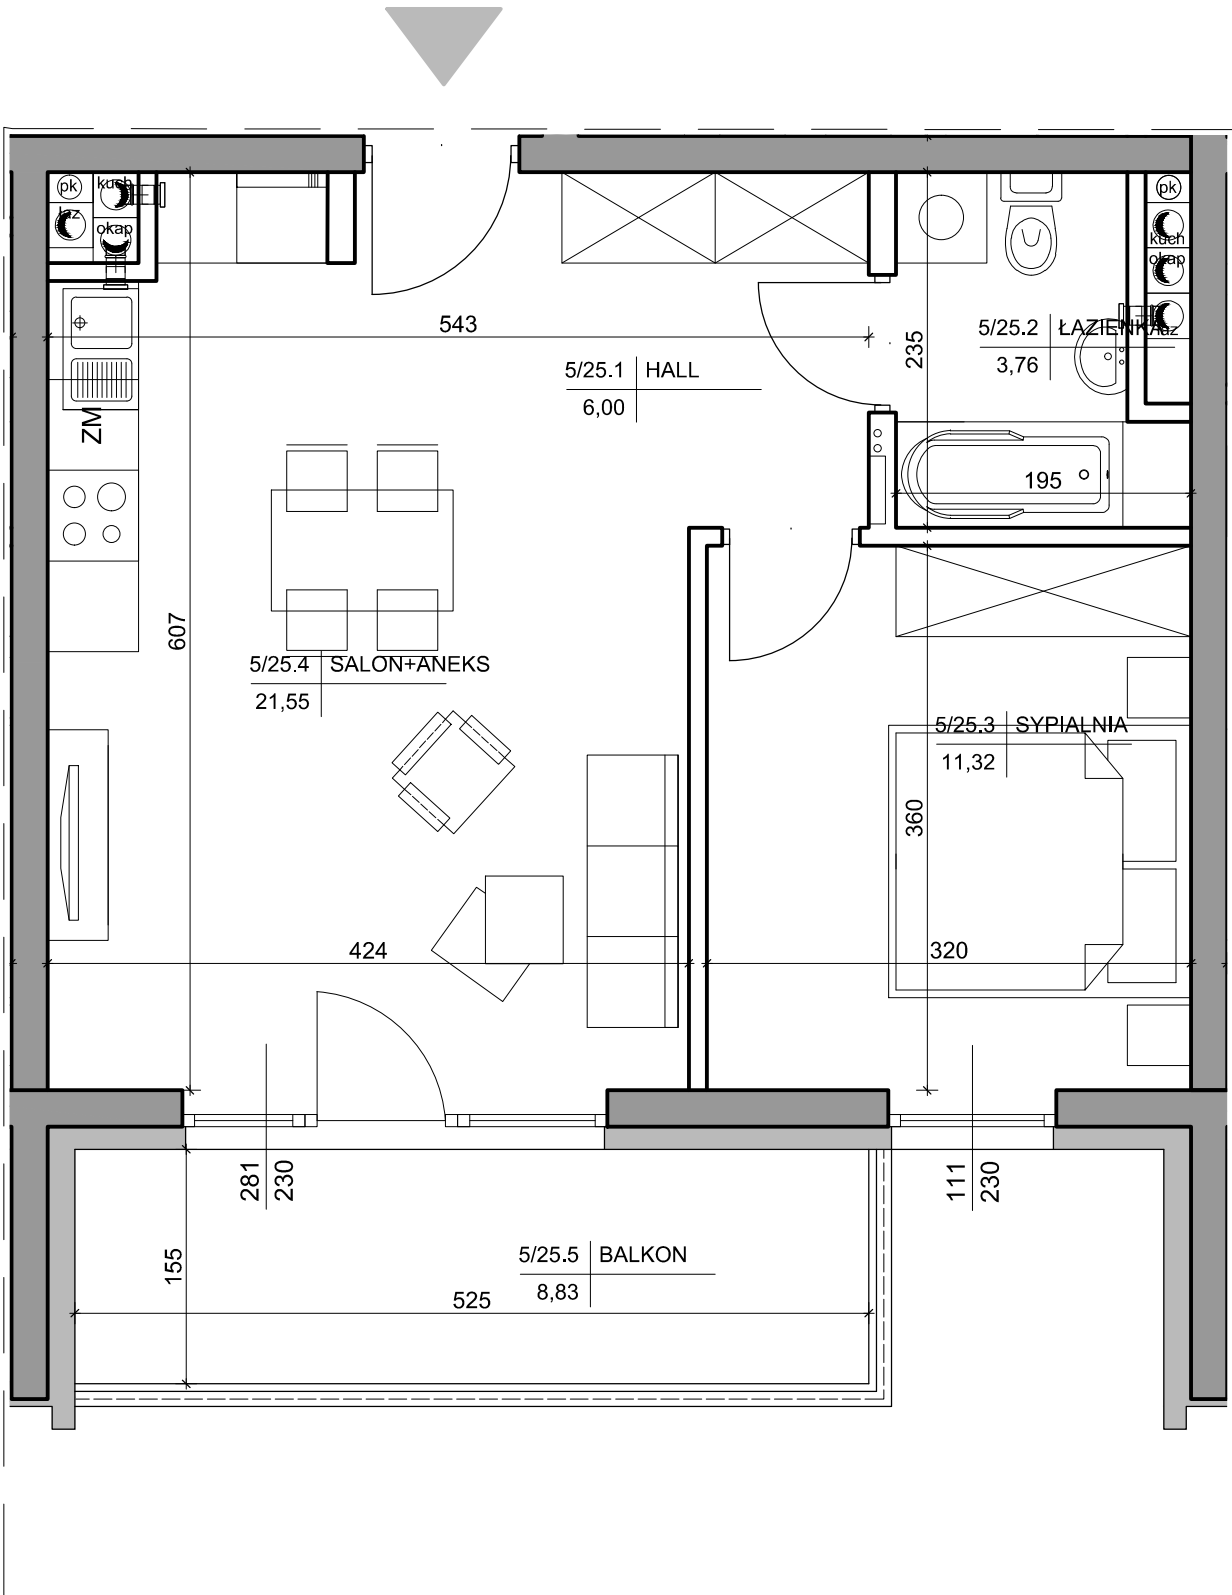

01m2m4m

SKALA 1:50