



OSIEDLE
LEGIONÓW

OSIEDLE LEGIONÓW I etap

Budynki mieszkalne wielorodzinne
z usługami w parterze

Kielce, ul. Ściegiennego

Budynek A

Mieszkanie nr 40

1 PIĘTRO

2 pok.

43,64m²


pow. wg PN-ISO 9836

unimax

DEVELOPMENT

I piętro

lokalizacja mieszkania

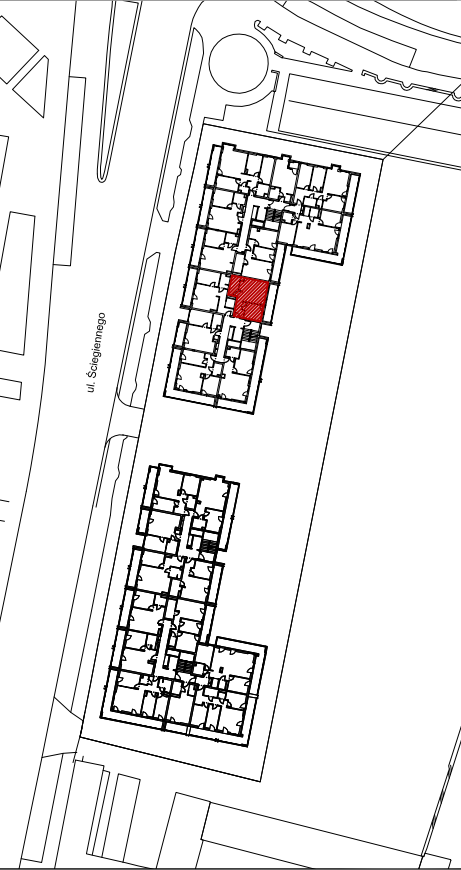

Mieszkanie nr 40

1	Hall	4,59m ²
2	Łazienka	6,17m ²
3	Salon+Aneks	22,38m ²
4	Sypialnia	10,50m ²

43,64m²

Loggia11,88m²

1.Powierzchnie pomieszczeń zgodne z Polską Normą PN-ISO 9836:1997.

2.Podane wymiary nie uwzględniają wykończenia ścian(tynków).

3.Na etapie projektu wykonawczego i w czasie realizacji obiektu, mogą wystąpić korekty w powierzchni lokalu, wymiarów pomieszczeń i układzie ścian.


4.Niniejsza karta katalogowa przedstawia przykładową aranżację mieszkania.

Rysunek objęty prawami autorskimi firmy:
"Detan Spółka z ograniczoną odpowiedzialnością"



detan

Projektant:
DETAN Sp. z o.o
ul. Słowackiego 16
25-365 Kielce
tel. (+48)041 361 36 65

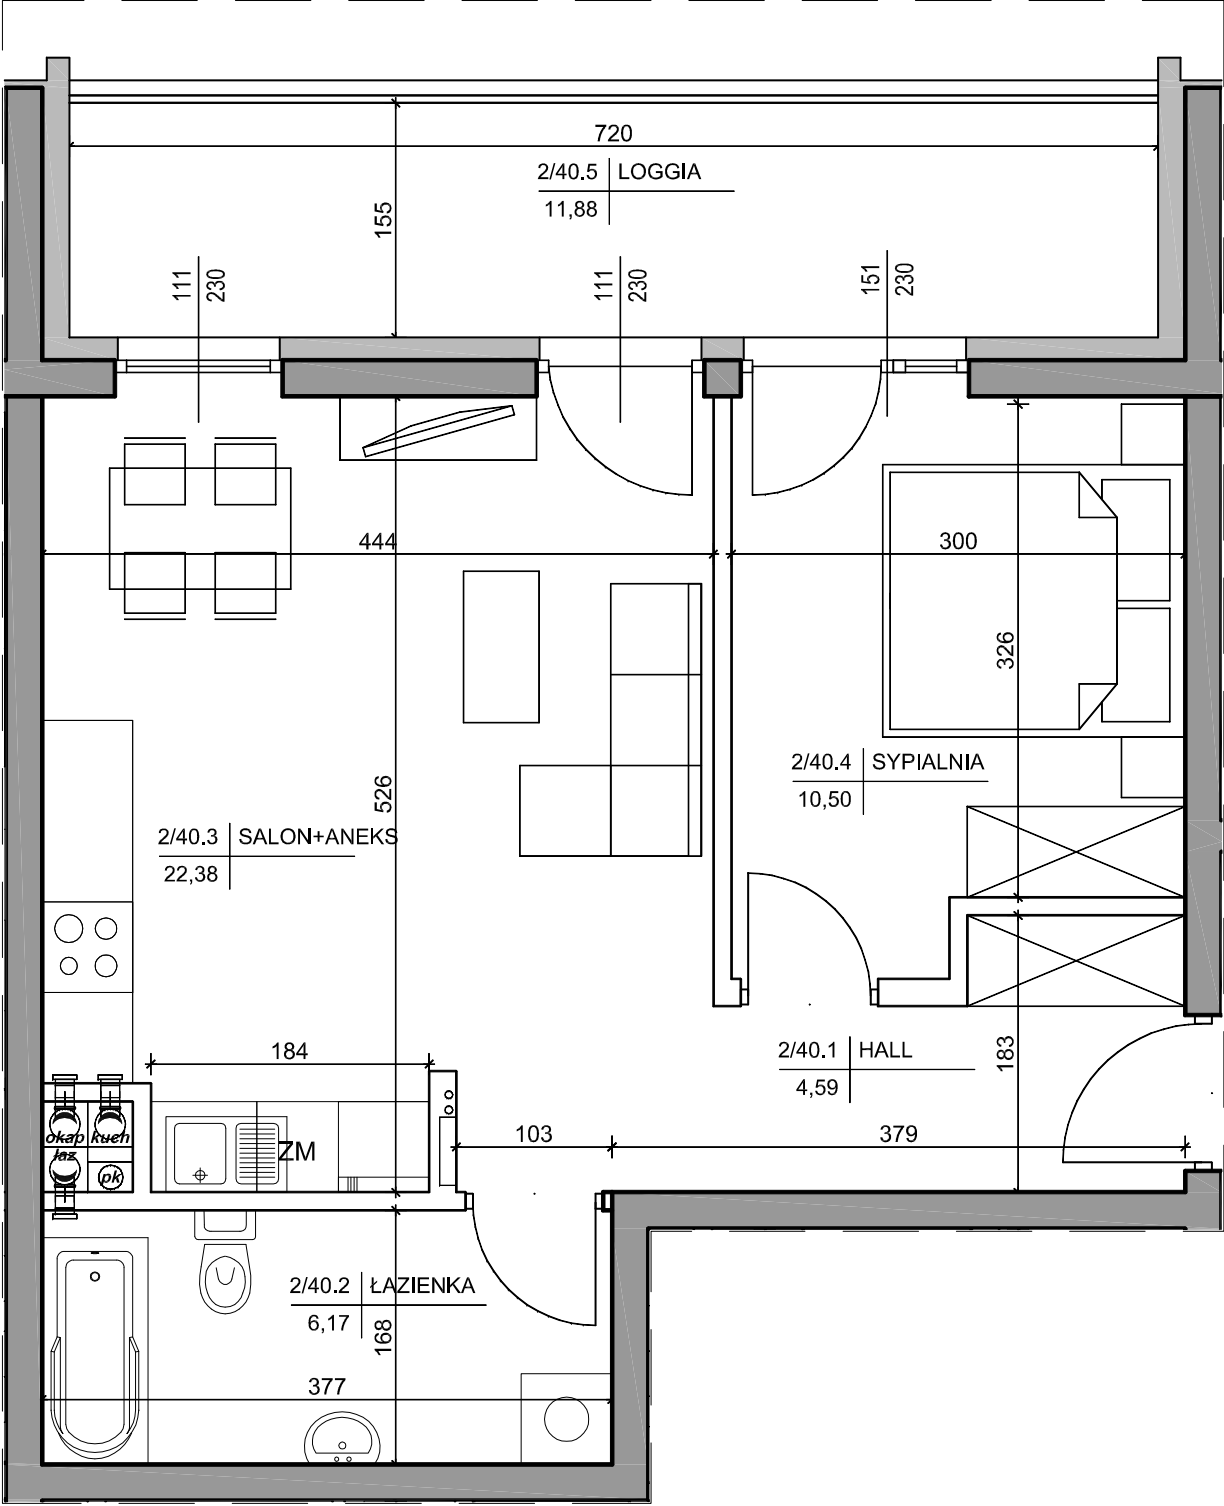

01m2m4m

SKALA 1:50