

OSIEDLE PROMIENNA IV

+48 512 107 399
www.mazovladevelopment.pl

PROJEKT PIĘCIU BUDYNKÓW MIESKALNYCH WIELORODZINNYCH Z
GARAZAMI PODZIEMNYMI, PRZY UL. PROMIENNEJ W MARRACACH NA
DZ. EW. NR 48/149 Z OBR. 03-07. JEDNOSTKA EVIDENCYJNA 143402_1.
KATEGORIA OBIEKTU XIII.

PLAN SYTUACYJNY



PARTER

MIESZKANIE D.06

budynek nr mieszkania

LICZBA POKOI | POWIERZCHNIA UŻYTKOWA | WYSOKOŚĆ (w szanie deweloperskim)
3 | **64,98 m²** | **2,70**

WYKAZ POWIERZCHNI POMIESZCZEŃ

- | | |
|-----------------------|-----------------------|
| 1. PRZEDPOKÓJ | 5,95 m ² |
| 2. SALON | 16,95 m ² |
| 3. KUCHNIA | 8,32 m ² |
| 4. SYPIALNIA | 13,48 m ² |
| 5. SYPIALNIA | 14,71 m ² |
| 6. ŁAZIENKA | 5,67 m ² |
| 7. OGRÓDEK LOKATORSKI | 159,00 m ² |


LOKAL NR D.06 SKŁADA SIĘ Z CZTERECH
IZB, PRZEDPOKOJU I ŁAZIENKI




MAZOVIA DEVELOPMENT Sp. z o. o. Sp. K.
ul. Kościuszki 43, 05-270 Marki
www.mazovladevelopment.pl



A3 Creative Design Sp. J.
03-1114 Warszawa, ul. Krokwi 28/14
tel.: +48 503 022 960, 698 623 373 e-mail: info@a3cd.pl

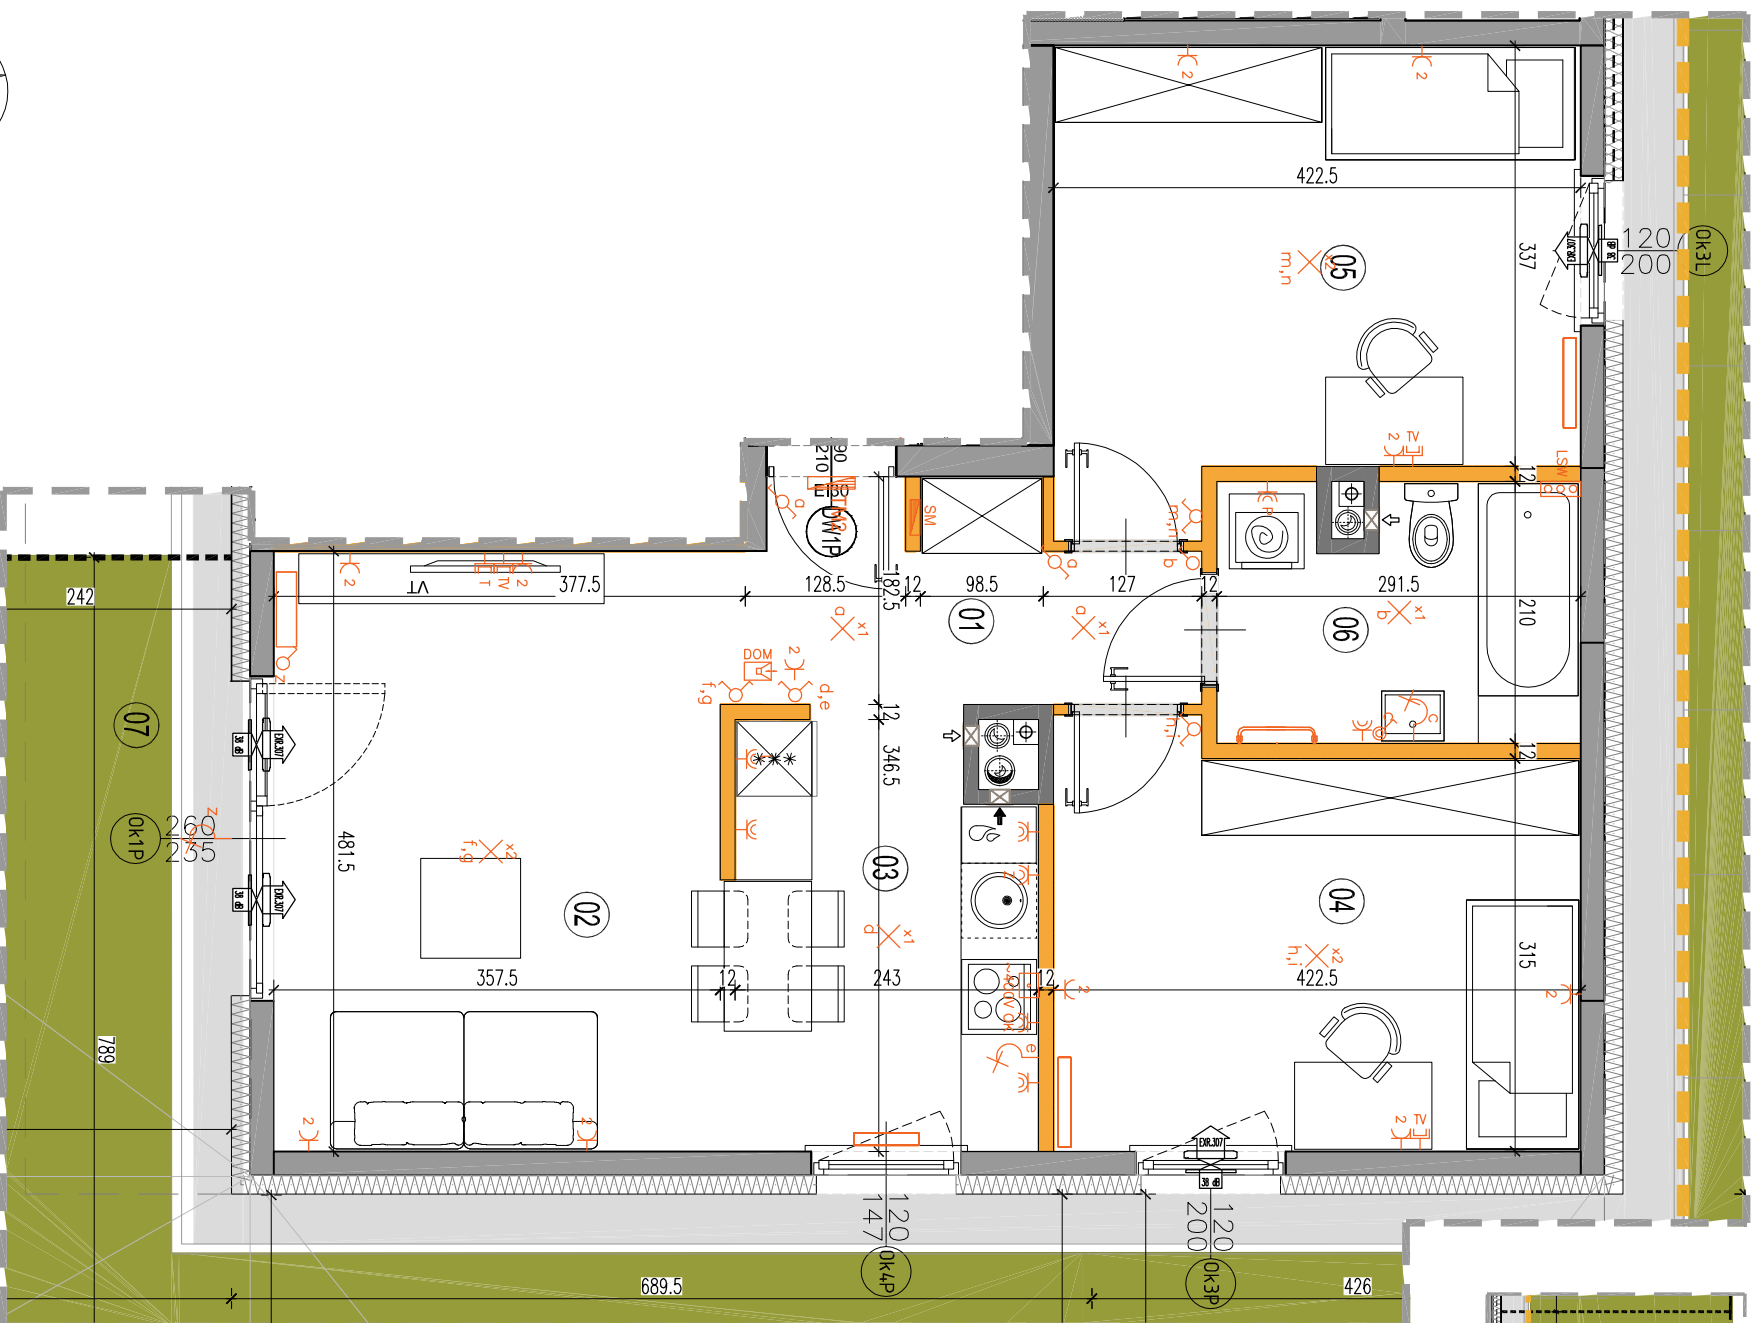

LEGENDA OPISU OKNA:
Sm - wysokość w świetle muru
Hm - wysokość w świetle muru
H/S

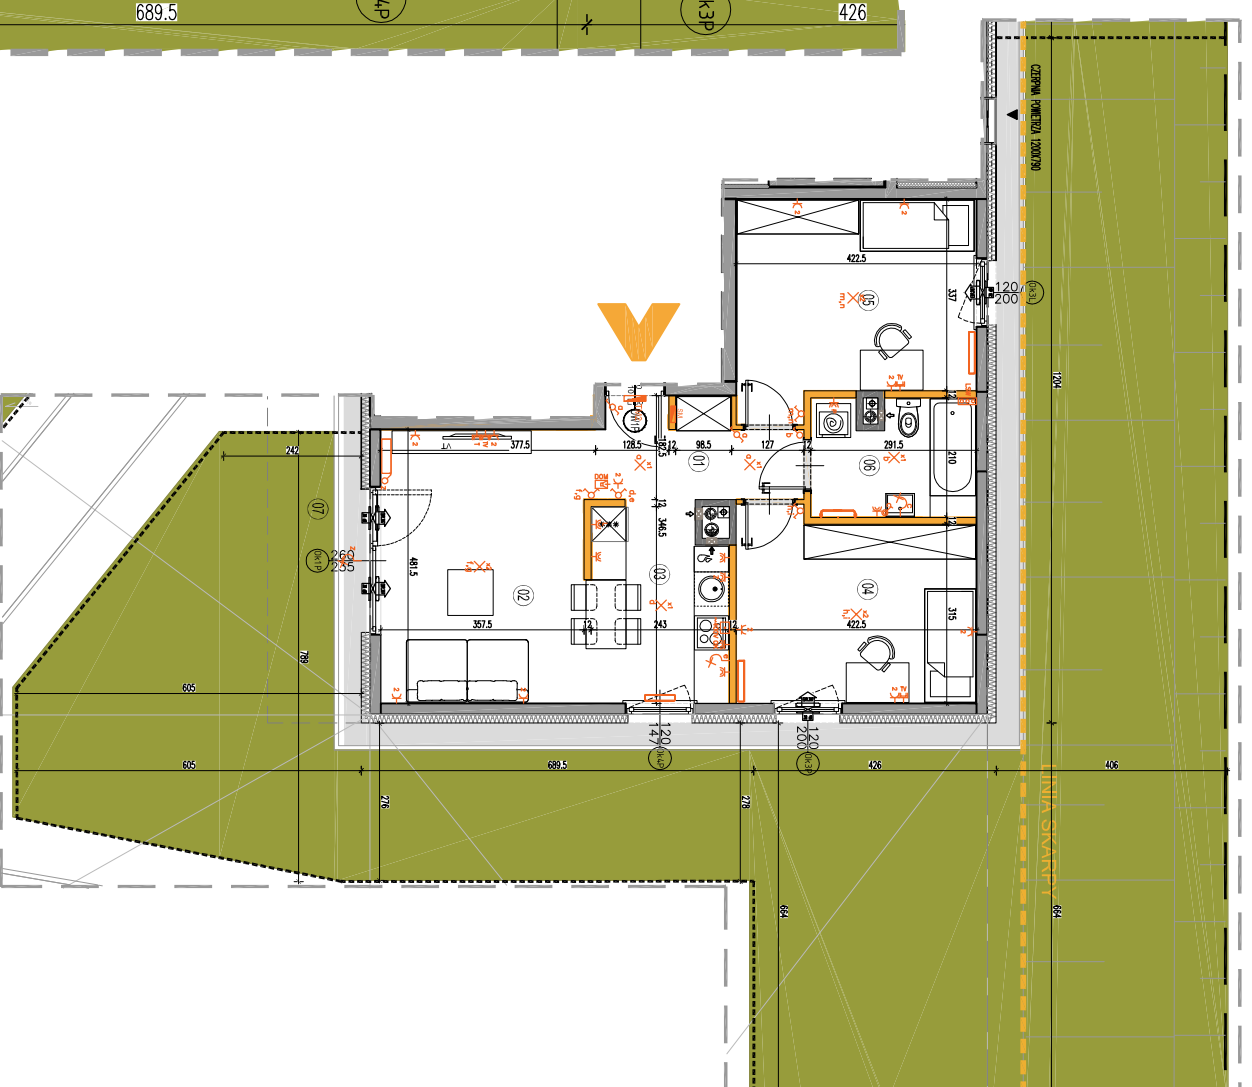

ściany nierozbieralne
ściany rozbieralne
pion kanalizacji
sanitarny

pion wentylacyjny - kuchnia / łazienka
pion wentylacyjny - okap kuchenny
tablica elektryczna
tablica teletechniczna

licznik oświetleniowy 1-legionowy
licznik oświetleniowy 2-legionowy
licznik schodowy
licznik tryzgoszczelny

domofon
dzwonek
wypust oświetleniowy sufitowy
wypust oświetleniowy ścienny

wypust ścienny okap pojedynczy/podwójny
gniazdo wtyczkowe
gniazdo wtyczkowe przyszczepiane
puszka przyłączeniowa kuchni szafki kuchennej

gniazdo TV/RADIO
gniazdo 1x AR445
wypust oświetlenia balkonowego
grzejnik
grzejnik łazienkowy

Wysokość instalowania oszklonej elektrycznej:
a) gniazdek na wys. 1,2m
b) gniazda wtyczkowe w kuchni: 1,2m
c) dla podwójnych: na wys. 1,2m
d) dla zwykłych na wys. 0,6m
e) dla instalacji wycofowej: 2,20m, kłaski 1,80m
f) puszcza instalacyjna dla kuchni: okap: na wys. 0,6m
g) w pokojach i korytarzach na wys. 0,2m
h) tablica mieszkaniowa na wys. 1,80m, tablica multimedialna z gniazdem na wys. 0,3m

* Szerokość i wysokość okien mogą ulec nieznaczny zmianom, w zależności od technologii okien.
KARTA KATALOGOWA JEST ZAŁĄCZNIKIEM DO UMOWY.
Powierzchnia liczona wg normy PN-ISO 9836:1997 w stanie wykończonym. Suma powierzchni wszystkich pomieszczeń = powierzchnia użytkowa lokali. Wymiary podane są w stanie surowym. Wymiary i powierzchnie mogą ulec nieznaczny zmianom. Instalacje oraz urządzenia elektryczne, sanitarne i drzwi wewnętrzne nie stanowią wyposażenia lokali. Przedstawiono przykładowe rozmieszczenie urządzeń sanitarnych i kuchennych. Produkcja podłóg i drzwi nie jest obowiązkowa. Wyposażenie techniczne podlega zmianom. Zestawienie urządzeń w danej budowlę może różnić się od przedstawionego.