



**ZABUDOWA MIESZKANIOWA WIELORODZINNA
Z GARAŻAMI PODZIEMNYMI ORAZ INFRASTRUKTURĄ TECHNICZNĄ
UL. J.HEWELIUSZA 13,13A,15,15A; J.KEPLERA 50,52,54,56, 87-100 TORUŃ**



USYTUOWANIE MIESZKANIA

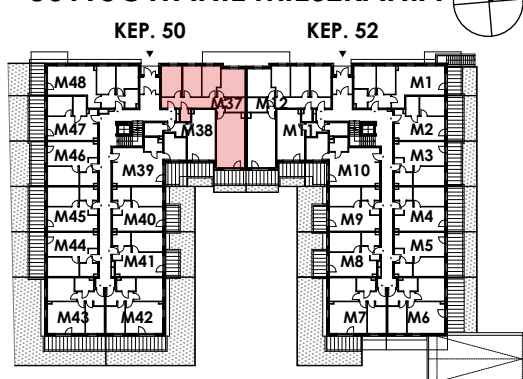

**PLAN SYTUACYJNY
OSIEDLA**

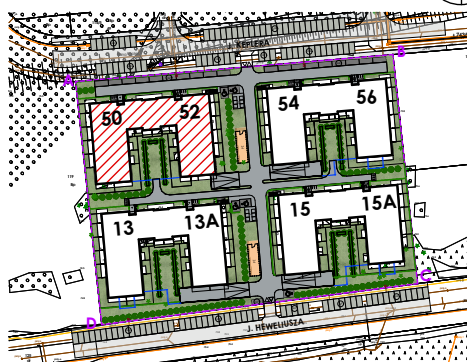

ul. Broniewskiego 4/111, 87-100 Toruń
www.pres.com.pl


KONDYGNACJA

PARTER


BUDYNEK **BUD. A** MIESZKANIE **NR 37**

RZUT MIESZKANIA

SKALA 1:100

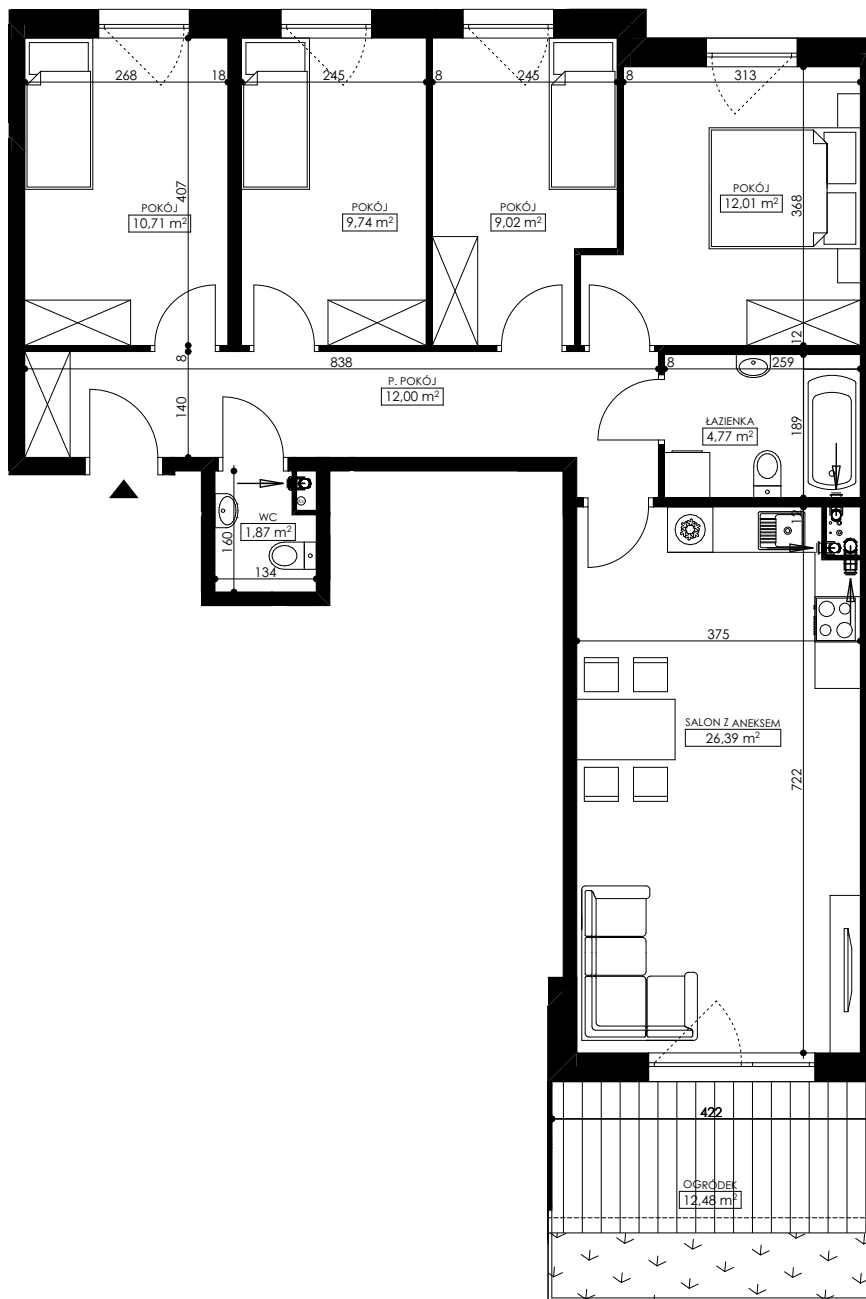

SKALA GRAFICZNA: 1cm = 1m

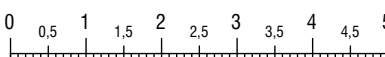

ADRES
**J.KEPLERA 50
M 37-72**

TYP MIESZKANIA
**5 POKOI
ANEKS KUCH.
ŁAZIENKA**

POWIERZCHNIA UŻYTKOWA

86,51 m²

NAZWA POM.	POW. [m2]
SALON Z ANEKSEM	26,39
POKÓJ	12,01
POKÓJ	10,71
POKÓJ	9,74
POKÓJ	9,02
ŁAZIENKA	4,77
WC	1,87
P. POKÓJ	12,00
OGRÓDEK	12,48

FAZA PROJEKTU
PROJEKT TECHNICZNY

DATA
XI.2023

UWAGI: 1. POWIERZCHNIA UŻYTKOWA LOKALU WYLICZONA JEST WG NORMY PN-ISO 9836:2015-12 - W TYNKACH (h>=2,2m-100%; 2,2m<h<=1,4m-50%; h<1,4-0%);
2. WYMIAROWANIE NA RZUCIE PODANO W STANIE SUROWYM - BEZ TYNKU; 3. MOŻLIWE SĄ NIEZNACZNE MODYFIKACJE WYMIARÓW I POWIERZCHNI NA DALSZYCH ETAPACH PROJEKTOWANIA I REALIZACJI