

KLATKA	A	B	C	D	E	F	G	H
PIĘTRO	0	1	2	3	4			
LOKAL	03							

Zestawienie pomieszczeń A.0.M.03

A.O.M.03.00	Ogródek	33.54 m²
A.O.M.03.01	Komunikacja	2.62 m²
A.O.M.03.02	Łazienka	4.02 m²
A.O.M.03.03	Sypialnia	10.09 m²
A.O.M.03.04	Salon z aneksem	18.29 m²
POWIERZCHNIA UŻYTKOWA		35.02 m²


Lokal mieszkalny 2-pokojowy

Numer lokal

C



PUNKT ZERO ARCHITEKCI SP. Z O.O.
ul. Narbutta 39/6, 02-536 Warszawa,
www.punktzero.com

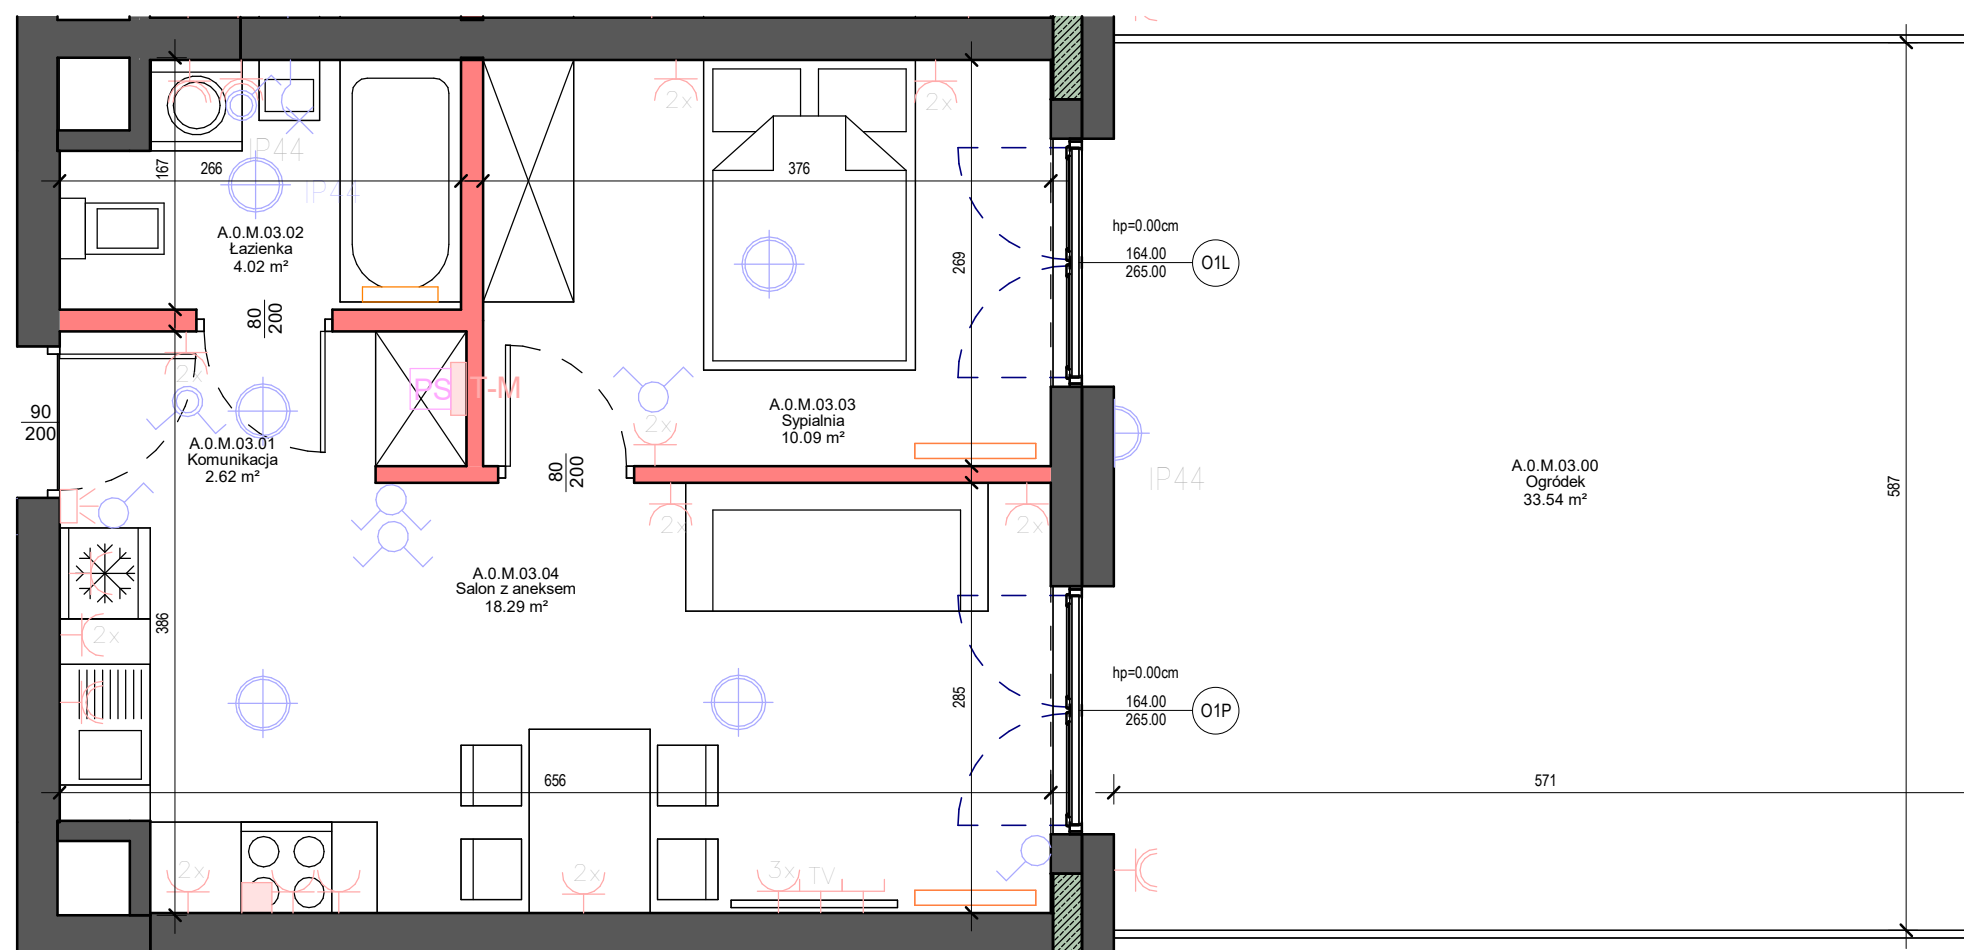

UWAGI

1. WYMIARY POMIĘCZCZEJ, KŁASZCZĄCZY/ROBÓRÓW SANITARNYCH, ROZCIEŻNIENIE PUNKTÓW INSTALACYJNYCH ITP. PODANO ZGODNIE Z PROJEKTEM BUDOWLANYM. MOGA WYSTĄPIĆ NIEWIELKIE RÓŻNICE WYMIARÓW I USTYŁOWANIA ELEMENTÓW POWSTAŁE W TRAKCIE REALIZACJI PRAC BUDOWLANYCH. PODANE WYMIARY SĄ WYMIARAMI W ŚWIETLE PIONOWYCH PRZEGRÓD (ŚCIĄN) W STANIE WYKONCZĄCZYM (BEZ OKŁADZIN).




2. POWŁOKA IZOLACYJNA IZYTOWA KŁASZCZĄCZY OKREŚLONA NA PODSTAWIE ZOPORZĄDZENIA MINISTRA ROZWOJU Z D. 11. 09. 2009 R. W SPRAWIE SZCZEGÓŁOWEGO ZAKRESU I FORMY PROJEKTU BUDOWLANEGO OKREŚLONE ZGADNIE Z ZASADAMI ZAWARTYMI W POLSKIEJ NORMIE PN-ISO 9806-2002-07, T.J.: POWIERZCHNIA IZYTOWA KŁASZCZĄCZY JEST OBLICZANA W METRACH KWADRATOWYCH

3. DOKŁADNOŚĆ DO DWÓCH MIEJSC PO PRZEMIAN, DLA WYMIARÓW KŁASZCZĄCZY W STANIE WYKONCZĄCZYM, NA POZIOMIE PODŁOGI, WYMIARY WYKONCZĄCZYCH PRZEWODÓW ITP. DO POWIERZCHNI IZYTOWYCH. PUNKŁY OKREŚLA SIĘ POWIERZCHNIE IZYTOWE NADAJĄCYCH SIĘ DO DEMONTAŻU (RURY, KANAŁY), NIE SĄ WŁĄCZANE POWIERZCHNIE PRZEBIEGUJĄCE POZIOME ŚCIAŁA DZIAŁOWYCH, POWIERZCHNIE OTWORÓW NA DRZWI I OKNA ORAZ NISZE W ELEMENTACH ZAKMIAJKIANYCH.


3. PRZEDŁOŻENIE PRAC NA ZUCZCIE OKREŚLA NA CHARAKTER PRZYLĄDKOWY, UMBŁOWIANIE NIE STANOWI WYPOSAŻENIA NABYWANEGO ŁOKALU.

4. PRZEDŁOŻENIE OKREŚLAŁO WYKONCZĄCZEGO PRZEPRASTAJĄCĄ ORIENTACJĄ NIE STANOWI WYPOSAŻENIA NABYWANEGO ŁOKALU.

LEGENDA OZNACZEŃ INSTALACJI ELEKTRYCZNYCH

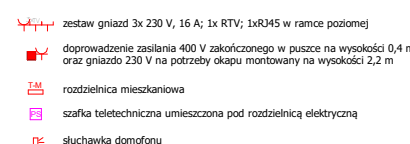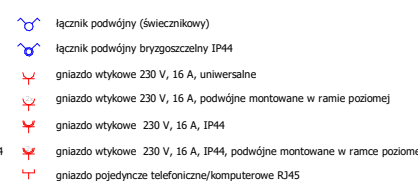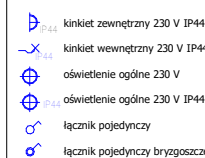

	SKALA
--	-------

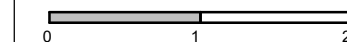

LEGENDA OZNACZEŃ

