



Apartamenty Małachowskiego
ul. Małachowskiego, 05-270 Marki
nr ew. dz. 20/32 i 20/33



KLATKA	A	B	C	D	E	F	G	H
PIĘTRO	0	1	2	3	4			
LOKAL			03					

Zestawienie pomieszczeń A.2.M.03

A.2.M.03.00	Balkon	7.57 m ²
A.2.M.03.01	Komunikacja	2.62 m ²
A.2.M.03.02	Salon z aneksem	18.62 m ²
A.2.M.03.03	Sypialnia	10.09 m ²
A.2.M.03.04	Łazienka	4.02 m ²
POWIERZCHNIA UŻYTKOWA		35.35 m²


Lokal mieszkalny 2-pokojowy

Numer lokalni

26



PUNKT ZERO ARCHITEKCI SP. Z O.O.
ul. Narbutta 39/6, 02-536 Warszawa,
www.punktzero.com

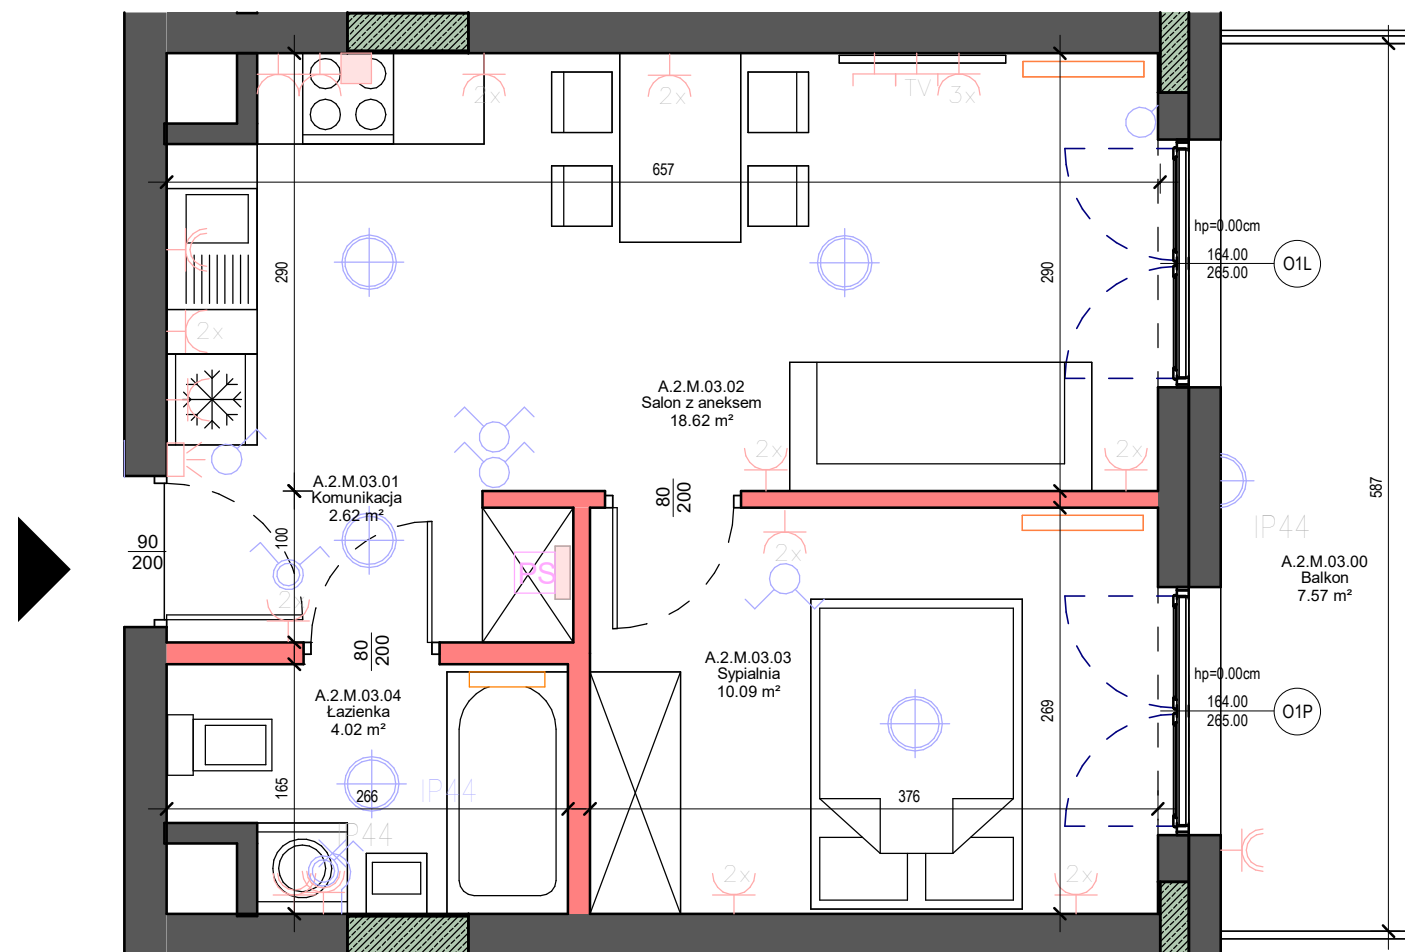

WYMIARY WYKAZANE W TABELACH SĄ WYMIARAMI W ŚWIETLE PIONOWYCH PRZEGRÓD (ŚCIAN)
RZYZBORÓW SANITARNYCH, ROZMIESZCZENIE PUNKTÓW INSTALACYJNYCH ITP. PODANO ZGODNIE Z PROJEKTEM
E RÓŻNICE WYMIARÓW I USYTUOWANIA ELEMENTÓW POWSTAŁE
H. PODANE WYMIARY SĄ WYMIARAMI W ŚWIETLE PIONOWYCH PRZEGRÓD (ŚCIAN)

OKREŚLONA NA PODSTAWIE ROZPORZĄDZENIA MINISTRA ROZWOJU Z DN. 11.09.2020 R. W SPRAWIE SZCZEGÓŁOWEGO
 ILOŃ ORAZ ZGODNIE Z ZASADAMI ZAWARTYMI W POLSKIEJ NORMIE PN-ISO 9836:2022-07, TJ.: POWIERZCHNIA UŻYTKOWA
 DRATOWYCH

ZEGIŃKI, DŁA WYMIARÓW LOKALU W STANIE WYKONCZONYM, NA POZIOMEJ PODŁOGI,
ROZKŁAD ITP. DO POWIERZCHNI UŻYTKOWEJ LOKALU WŁICZA SIĘ POWIERZCHNIE ELEMENTÓW NADAJĄCYCH SIĘ DO
:ANE POWIERZCHNIE PRZEKROJU POZIOMEGO ŚCIANEK DZIAŁOWYCH, POWIERZCHNIE OTWORÓW NA DRZWI I OKNA ORAZ
MA CHARAKTER PRZYKŁADOWY, UMEBLOWANIE NIE STANOWI WYPOSAŻENIA NABYWANEGO LOKALU.
RZĘDZASTWIONO ORIENTACYJNIE - NIE STANOWI WYPOSAŻENIA NABYWANEGO LOKALU.

LEGENDA OZNACZEŃ INSTALACJI ELEKTRYCZNYCH

- | | | | |
|---|-------------------------------------|---|--|
|  | kinkiet zewnętrzny 230 V IP44 |  | łącznik podwójny (świecznikowy) |
|  | kinkiet wewnętrzny 230 V IP44 |  | łącznik podwójny przyciskowy IP44 |
|  | oświetlenie ogólne 230 V |  | gniazdo wtykowe 230 V, 16 A, uniwersalne |
|  | oświetlenie ogólne 230 V IP44 |  | gniazdo wtykowe 230 V, 16 A, podwójne montowane w ramie poziomej |
|  | łącznik pojedynczy |  | gniazdo wtykowe 230 V, 16 A, IP44 |
|  | łącznik pojedynczy przyciskowy IP44 |  | gniazdo wtykowe 230 V, 16 A, IP44, podwójne montowane w ramce poziomej |
| | |  | gniazdo pojedyncze telefoniczne/komputerowe RJ45 |

-  zestaw gniazd 3x 230 V, 16 A; 1x RTV; 1x RJ45 w ramce poziomej
-  doprowadzenie zasilania 400 V zakończonego w puszcze na wysokości 0,4 m oraz gniazdo 230 V na potrzeby okapu montowany na wysokości 2,2 m
-  rozdzielnica mieszkaniowa
-  szafka teletechniczna umieszczona pod rozdzielnicą elektryczną
-  słuchawka domofonu

SKALA



LEGENDA OZNACZEŃ

-  ściana działowa  wejście
 grzejnik

