


Apartamenty Małachowskiego
ul. Małachowskiego, 05-270 Marki
nr ew. dz. 20/32 i 20/33

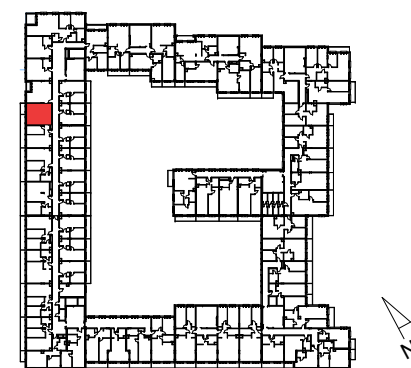

RZUT LOKALU NA KONDYGNACJI

KLATKA	A	B	C	D	E	F	G	H
PIĘTRO	0	1	2	3	4			
LOKAL				10				

Zestawienie pomieszczeń A.3.M.10

A.3.M.10.00	Balkon	7.59 m ²
A.3.M.10.01	Salon z aneksem	17.05 m ²
A.3.M.10.02	Komunikacja	0.76 m ²
A.3.M.10.03	Łazienka	4.33 m ²
A.3.M.10.04	Sypialnia	11.57 m ²
POWIERZCHNIA UŻYTKOWA		33.71 m²


Lokal mieszkalny 2-pokojowy

Numer lokalur

47



PUNKT ZERO ARCHITEKCI SP. Z O.O.
ul. Narbutta 39/6, 02-536 Warszawa,
www.punktzero.com

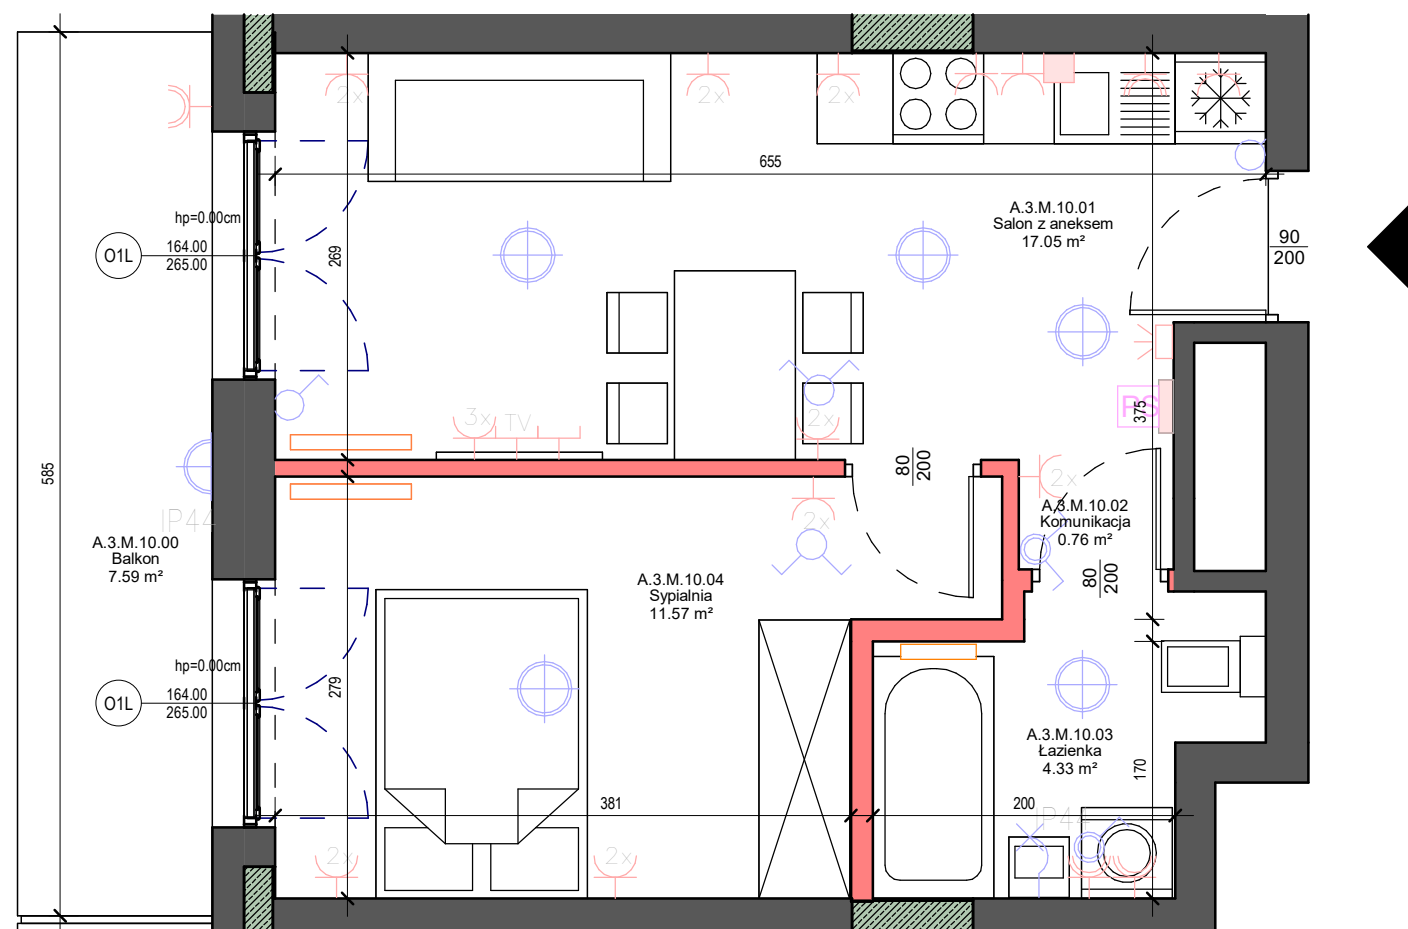

UWAGI

1. WYMIARY POMIĘCZCZEJ KŁADKISZY/RBORÓW SANITARNYCH, ROZMIESZCZENIE PUNKTÓW INSTALACYJNYCH ITP. PODANO ZGODNIE Z PROJEKTEM BUDOWLANYM. MOGA WYSTĄPIĆ NIEWIELKIE RÓŻNICE WYMIARÓW I USTAWIENIA ELEMENTÓW POWSTAŁE W TRAKCIE REALIZACJI PRAC BUDOWLANYCH. DANE WYMIARY SĄ WYMIARAMI NA ŚWIETLE PIONOWYM PRZEGRÓD (ŚCIAN) W STANIE WYKOŃCZENIA (BEZ OKŁADZIN).




2. POZIOMA KŁADKA /UZIŁTKOWA KŁADKA/ OKREŚLONA NA PODSTAWIE ZOPORZĄDZENIA MINISTRA ROZWOJU z dn. 11.09.2007 r. W SPRAWIE SZCZEGÓŁOWEGO ZAKRESU I FORMY PROJEKTU BUDOWLANEGO ORAZ ZGODNIE Z ZAŚADAMI ZAWARTYMI W POLSKIEJ NORMIE PN-ISO 8686-202:07, T.J.: POWIERZCHNIA UZIŁTKOWA KŁADKI JEST OBLICZANA W METRACH KWADRATOWYCH

3. DOKŁADNOŚĆ DO DWÓCH MIEJSÓW PO PRZECIŹNIU, DLA WYMIARÓW KŁADKI W STANIE WYKOŃCZENIA, NA POZIOMIE PODOŁOGI, WYPOSAŻENIA WŁASNOŚCIOWYCH PRZEWÓDÓW ITD., DO POWIERZCHNI UZIŁTKOWA KŁADKI WYKAZYWA SIĘ POWIERZCHNIE NADAJĄCYCH SIĘ DO DEMONTAŻU (RURY, KANAŁY), NI JE SAŁICZNE POWIERZCHNIE PRZEKROJU POZIOMEGO ŚCIANKI DZIAŁOWYCH, POWIERZCHNIE OTWORÓW NA DRZWI I OKNA ORAZ INNE W ELEMENTACH ZAMKINIĄCYCH.

3. PRZEDSIĘWZIĘCIA NA CZUCIOWOŚĆ NA CHARAKTER PRZYLĄDOWY, UMIELOWANIE NI STANOWI WYPOSAŻENIA NABYTEMUKANEGO LOKALU.

4. PRZEDSIĘWZIĘCIA W OPINII WYKONCZONEJ PRZEPISZTAJĄCĄ ORIENTACJONIE - NI STANOWI WYPOSAŻENIA NABYTEMUKANEGO LOKALU.

LEGENDA OZNACZEŃ INSTALACJI ELEKTRYCZNYCH

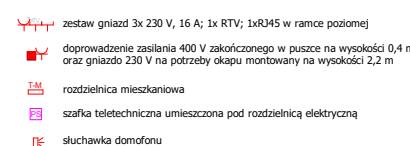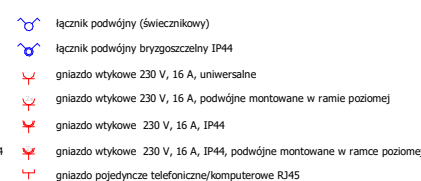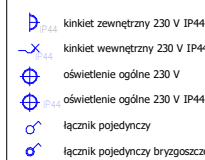

	SKALA
--	-------



LEGENDA OZNACZEŃ

