



Apartamenty Małachowskiego
ul. Małachowskiego, 05-270 Marki
nr ew. dz. 20/32 i 20/33



KLATKA	A	B	C	D	E	F	G	H
PIĘTRO	0	1	2	3	4			
LOKAL					14			

Zestawienie pomieszczeń A.4.M.14

A.4.M.14.00	Balkon	3.82 m ²
A.4.M.13.01	Garderoba	5.80 m ²
A.4.M.14.02	Komunikacja	6.81 m ²
A.4.M.14.03	Łazienka	3.95 m ²
A.4.M.14.04	Salon z aneksem	24.66 m ²
A.4.M.14.05	Antresola	32.14 m ²
POWIERZCHNIA UŻYTKOWA		73.36 m²



Lokal mieszkalny 1-pokojowy z antresola

Numer lokal

66



PUNKT ZERO ARCHITEKCI SP. Z O.O.
ul. Narbutta 39/6, 02-536 Warszawa,
www.punktzero.com

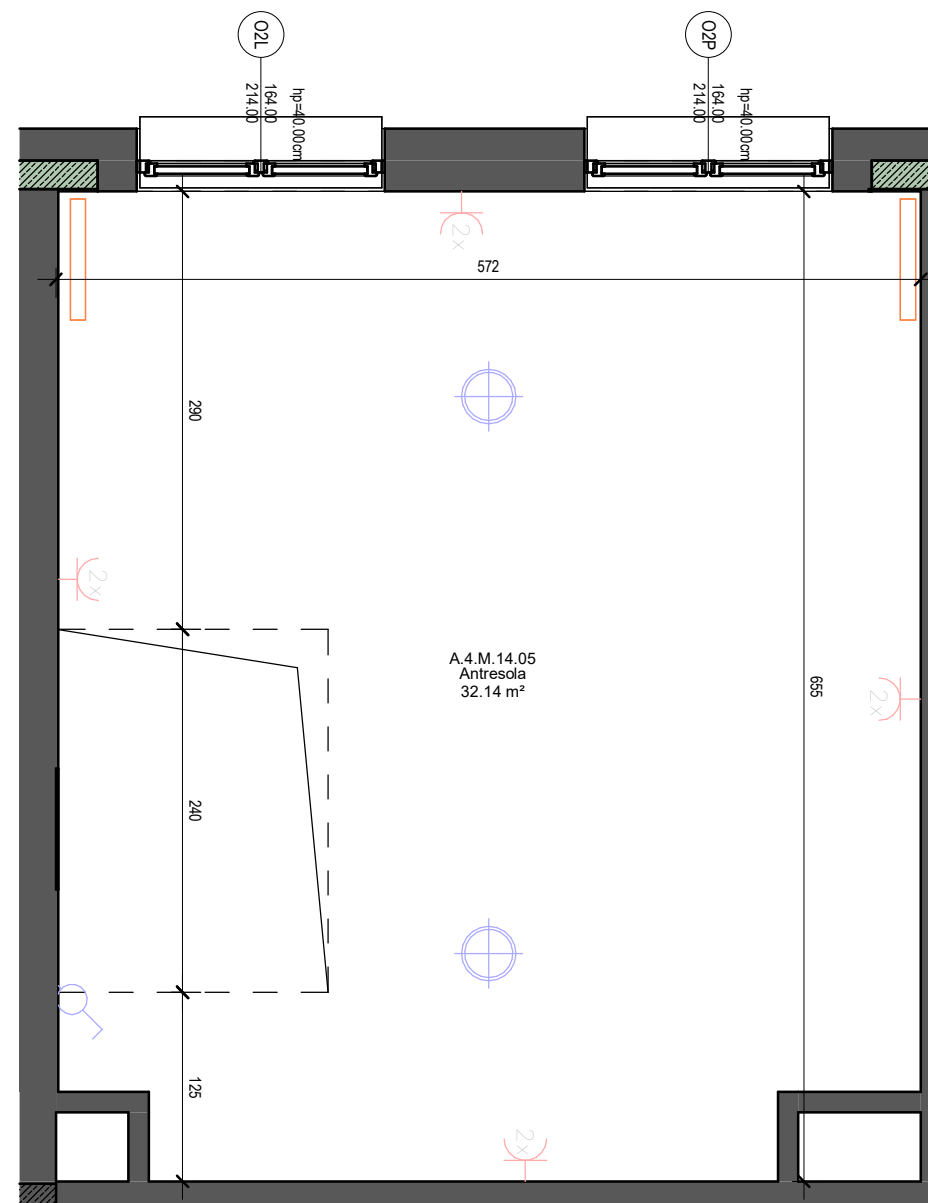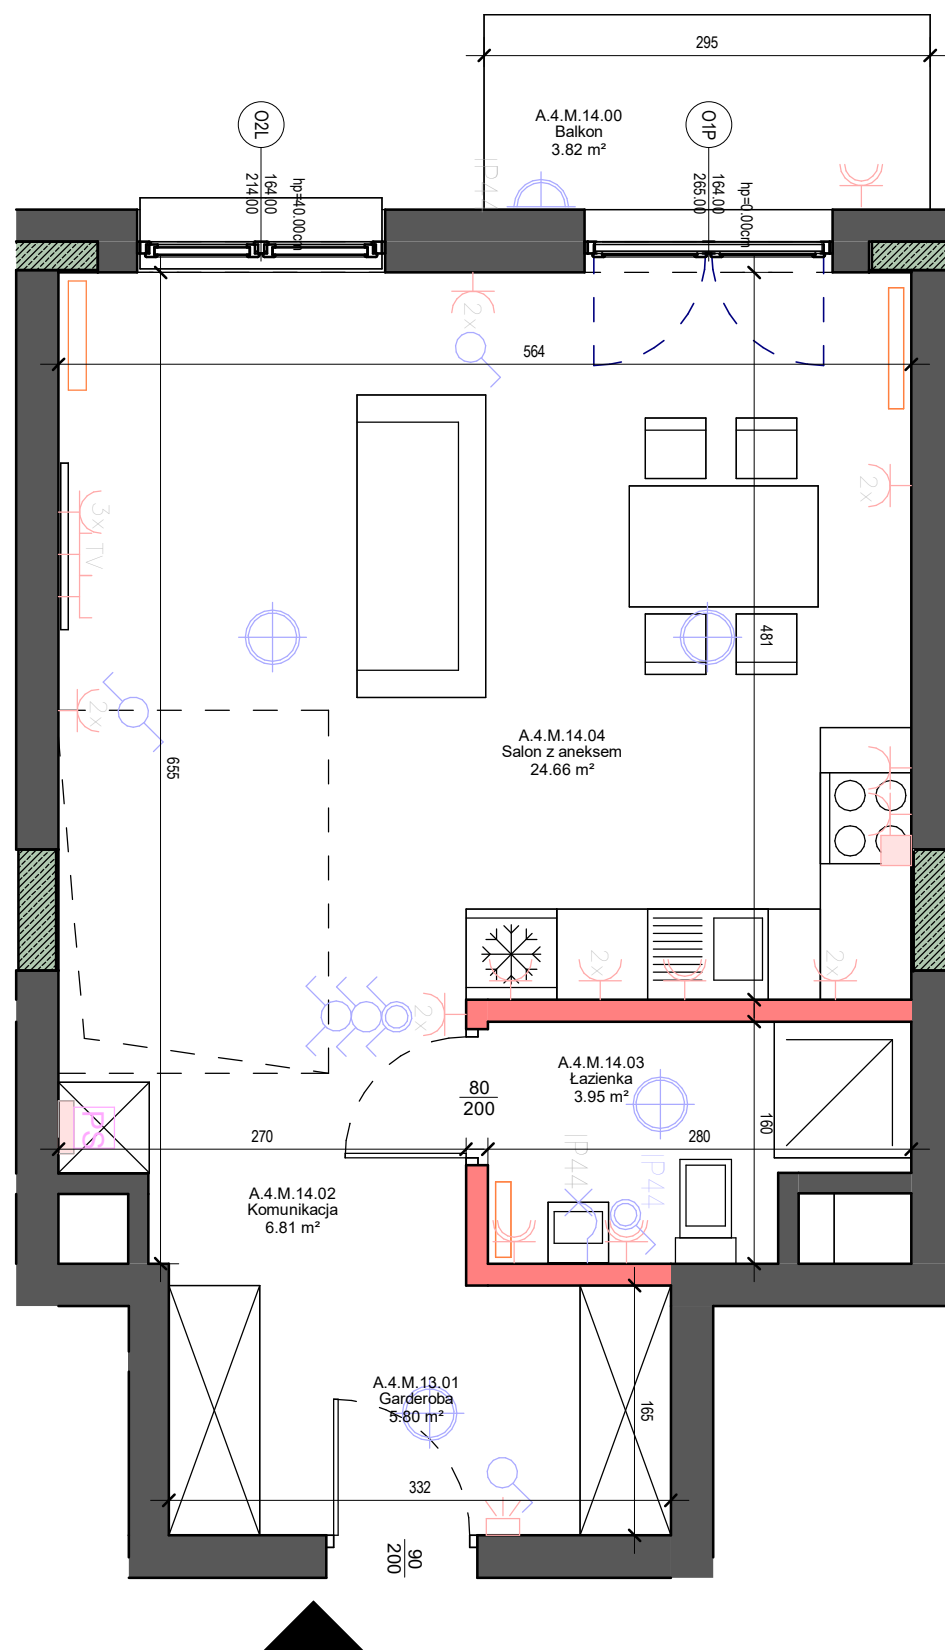

UWAGI

1. WYMIARY POMIĘSZCZEN, LOKALIZACJA ZRZĘBORÓW SANITARNYCH, ROZCZESNIENIE PUNKTÓW INSTALACYJNYCH ITP. PODANO ZGODNIE Z PROJEKTEM BUDOWLANYM. MOGA WYSTĄPIĆ NIEWIELKIE RÓŻNICE WYMIARÓW I USTYŁOWANIA ELEMENTÓW POWSTAŁE W TRAKCIE REALIZACJI PRAC BUDOWLANYCH. PODANE WYMIARY SĄ WYMIARAMI W ŚWIETLE PLANOWYCH PRZEGRÓD (ŚCIAN) W STANIE WYKONANIA (BEZ OKŁADZIN).

2. PODANE WYMIARY LOKALIZACJI SĄ OKREŚLONE NA PODSTAWIE ROZPORZĄDZENIA MINISTRA ROZWOJU Z DN. 11.09.2018 R. W SPRAWIE SZCZEGÓŁOWEGO ZAKRESU I FORMY PROJEKTU BUDOWLANEGO ORAZ ZGODNIE Z ZASADAMI ZAWARTYMI W POLSKIEJ NORMIE PN-ISO 9836:2022-07, T.J. POWIERZCHNIA UŻYTKOWA LOKALU SĄT OKREŚLANA W METRACH KWADRATOWYCH




3. DOKŁADNOŚĆ DO DWÓCH MIEJSC, PO PRZECIŃNIU, DO WYMIARÓW LOKALU W STANIE WYKONANIA, NA PODSTAWIE PODŁOGI.

4. WYMIARY LOKALIZACJI SĄ OKREŚLONE NA PODSTAWIE PROJEKTOWYCH PRZEGRÓD (ŚCIAN), NA PODSTAWIE LOKALIZACJI SĄ OKREŚLANE WYMIARY PRZĘTUNKÓW NADAJĄCYCH SIĘ DO DEMONTAŻU (RURY, KANAŁY), NIE SĄ WŁĄCZANE POWIERZCHNIE PRZEKROJU POWIERZCHNI ŚCIANEK DZIAŁALYCH, POWIERZCHNIE OTWORÓW NA DRZWI I OKNA ORAZ NISZE W ELEMENTACH ZAKRYWIAJĄCYCH.

5. SZCZEGÓŁOWA IZACJA RZUCIŁA WYKAZUJĄCA NA CHARAKTER PRZYKŁADOWY, UMBELNOWANIE NIE STANOWI WYPOSAŻENIA NABYWANEGO LOKALU.

6. PLANUJĄCY KONTROLĘ TECHNICZNĄ PRZEPRASTAWIŁO ORIENTACJĘ NIE. NIE STANOWI WYPOSAŻENIA NABYWANEGO LOKALU.

LEGENDA OZNACZEŃ INSTALACJI ELEKTRYCZNYCH

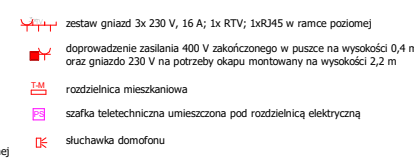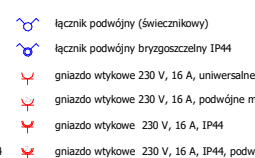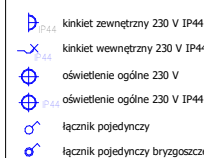

	SKALA
--	-------



LEGENDA OZNACZEŃ

