


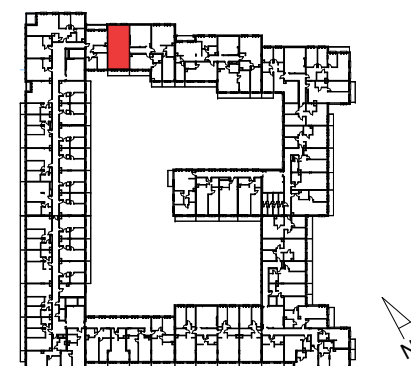

RZUT LOKALU NA KONDYGNACJI

KLATKA	A	B	C	D	E	F	G	H
PIĘTRO	0	1	2	3	4			
LOKAL				03				

Zestawienie pomieszczeń B.3.M.03

B.3.M.03.00	Balkon	7.39 m ²
B.3.M.03.01	Komunikacja	6.80 m ²
B.3.M.03.02	Salon z aneksem	27.25 m ²
B.3.M.03.03	Łazienka	4.66 m ²
B.3.M.03.04	Sypialnia	11.92 m ²
B.3.M.03.05	Sypialnia	10.68 m ²
POWIERZCHNIA UŻYTKOWA		61.31 m²


Lokal mieszkalny 3-pokojowy

Numer lokal

77



PUNKT ZERO ARCHITEKCI SP. Z O.O.
ul. Narbutta 39/6, 02-536 Warszawa,
www.punktzero.com

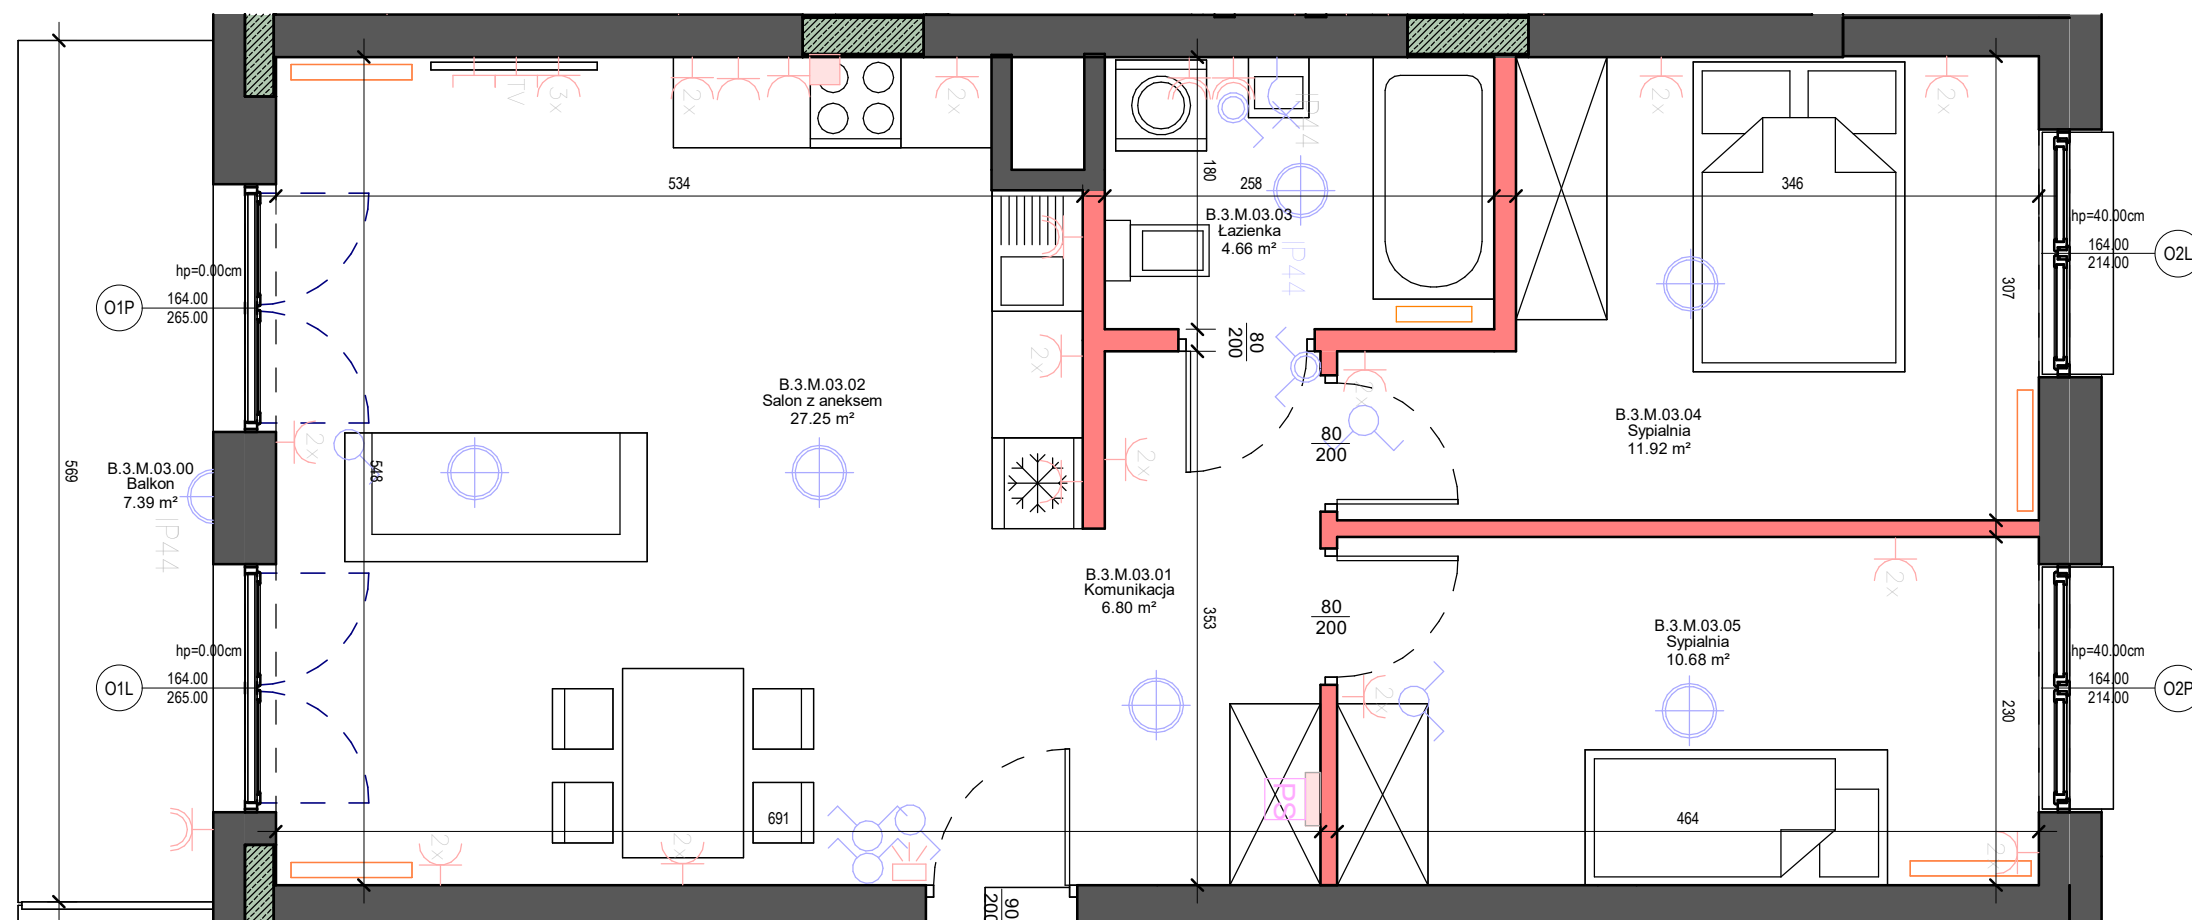

UWAGI

1. WYMIARY POMIĘCZCZEJ KŁADKISZY/RBORÓW SANITARNYCH, ROZMIESZCZENIE PUNKTÓW INSTALACYJNYCH ITP. PODANO ZGODNIE Z PROJEKTEM BUDOWLANYM. MOGA WYSTĄPIĆ NIEWIELKIE RÓŻNICE WYMIARÓW I USTAWIENIA ELEMENTÓW POWSTAŁE W TRAKCIE REALIZACJI PRAC BUDOWLANYCH. DANE WYMIARY SĄ WYMIARAMI NA ŚWIETLE PIONOWYM PRZEGRÓD (ŚCIAN) W STANIE WYKOŃCZENIA (BEZ OKŁADZIN).




2. POZIOMA KŁADKA /UZIŁYTKOWA KŁADKA/ OKREŚLONA NA PODSTAWIE ZOPORZĄDZENIA MINISTRA ROZWOJU z dn. 11.09.2007 r. W SPRAWIE SZCZEGÓŁOWEGO ZAKRESU I FORMY PROJEKTU BUDOWLANEGO ORAZ ZGODNIE Z ZAŚADAMI ZAWARTYMI W POLSKIEJ NORMIE PN-ISO 8686-202:07, T.J.: POWIERZCHNIA UZIŁYTKOWA KŁADKI JEST OBLICZANA W METRACH KWADRATOWYCH

3. DOKŁADNOŚĆ DO DWÓCH MIEJSK PO PRZECIŹNIU, DLA WYMIARÓW KŁADKI W STANIE WYKOŃCZENIA, NA POZIOMIE PODOŁOGI, WYPOSAŻENIA W PRZEWODNICZONYCH PRZEWODNIKACH, DO POWIERZCHNI UZIŁYTKOWEJ, PUNKUŁY KŁADKI SĄ SIĘ POWIERZCHNIEJ ENERGIJĄ NADAJĄCYMI SIĘ DO DEMONTAŻU (RURY, KANAŁY), NIŻ SA WIJCZĄCE POWIERZCHNIE PRZEKROJU POZIOMEGO ŚCIAŁKI DZIAŁOWYCH, POWIERZCHNIE OTWORÓW NA DRZWI I OKNA ORAZ NIŻSZE W ELEMENTACH ZAMKINIĄKACH.

3. PRZEDSIĘWZIĘCIE MA CHARAKTER PRZYLADKOWY, UMIELOWIANIE NI STANOWI WYPOSAŻENIA NABYTEMUKO ŁOKALU.

4. PRZEDSIĘWZIĘCIE NIE JEST CZYNEM PRZEPRASTAJONIM ORIENTACJONIE - NI STANOWI WYPOSAŻENIA NABYTEMUKO ŁOKALU.

LEGENDA OZNACZEŃ INSTALACJI ELEKTRYCZNYCH

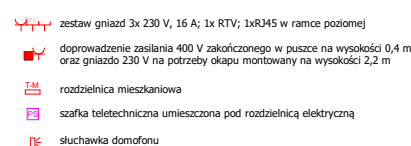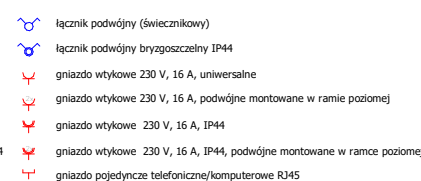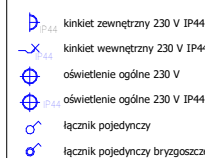

	SKALA
--	-------



LEGENDA OZNACZEŃ

