




MAZOVIA DEVELOPMENT Sp. z o. o. Sp. K.
ul. Kościuszki 43, 05-270 Marki
www.mazoviadevelopment.pl
tel: 512 107 399, 532 851 110

APARTAMENTY
MAŁACHOWSKIEGO

Apartamenty Małachowskiego
ul. Małachowskiego, 05-270 Marki
nr ew. dz. 20/32 i 20/33

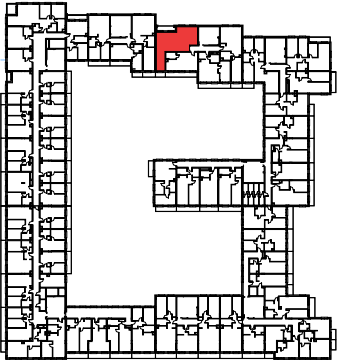

RZUT LOKALU NA KONDYGNACJI

KLATKA	A	B	C	D	E	F	G	H
PIĘTRO	0	1	2	3	4			
LOKAL		04						


Zestawienie pomieszczeń C.1.M.04

C.1.M.04.00	Loggia	6.20 m²
C.1.M.04.00A	Balkon	3.33 m²
C.1.M.04.01	Komunikacja	5.42 m²
C.1.M.04.02	Sypialnia	10.45 m²
C.1.M.04.03	Łazienka	4.49 m²
C.1.M.04.04	Sypialnia	16.28 m²
C.1.M.04.05	Toaleta	2.01 m²
C.1.M.04.06	Salon z aneksem	26.30 m²
POWIERZCHNIA UŻYTKOWA		64.95 m²

Lokal mieszkalny 3-pokojowy

Numer lokalu 84

PUNKT ZERO ARCHITEKCI SP. Z O.O.
ul. Narbutta 39/6, 02-536 Warszawa,
www.punktzero.com

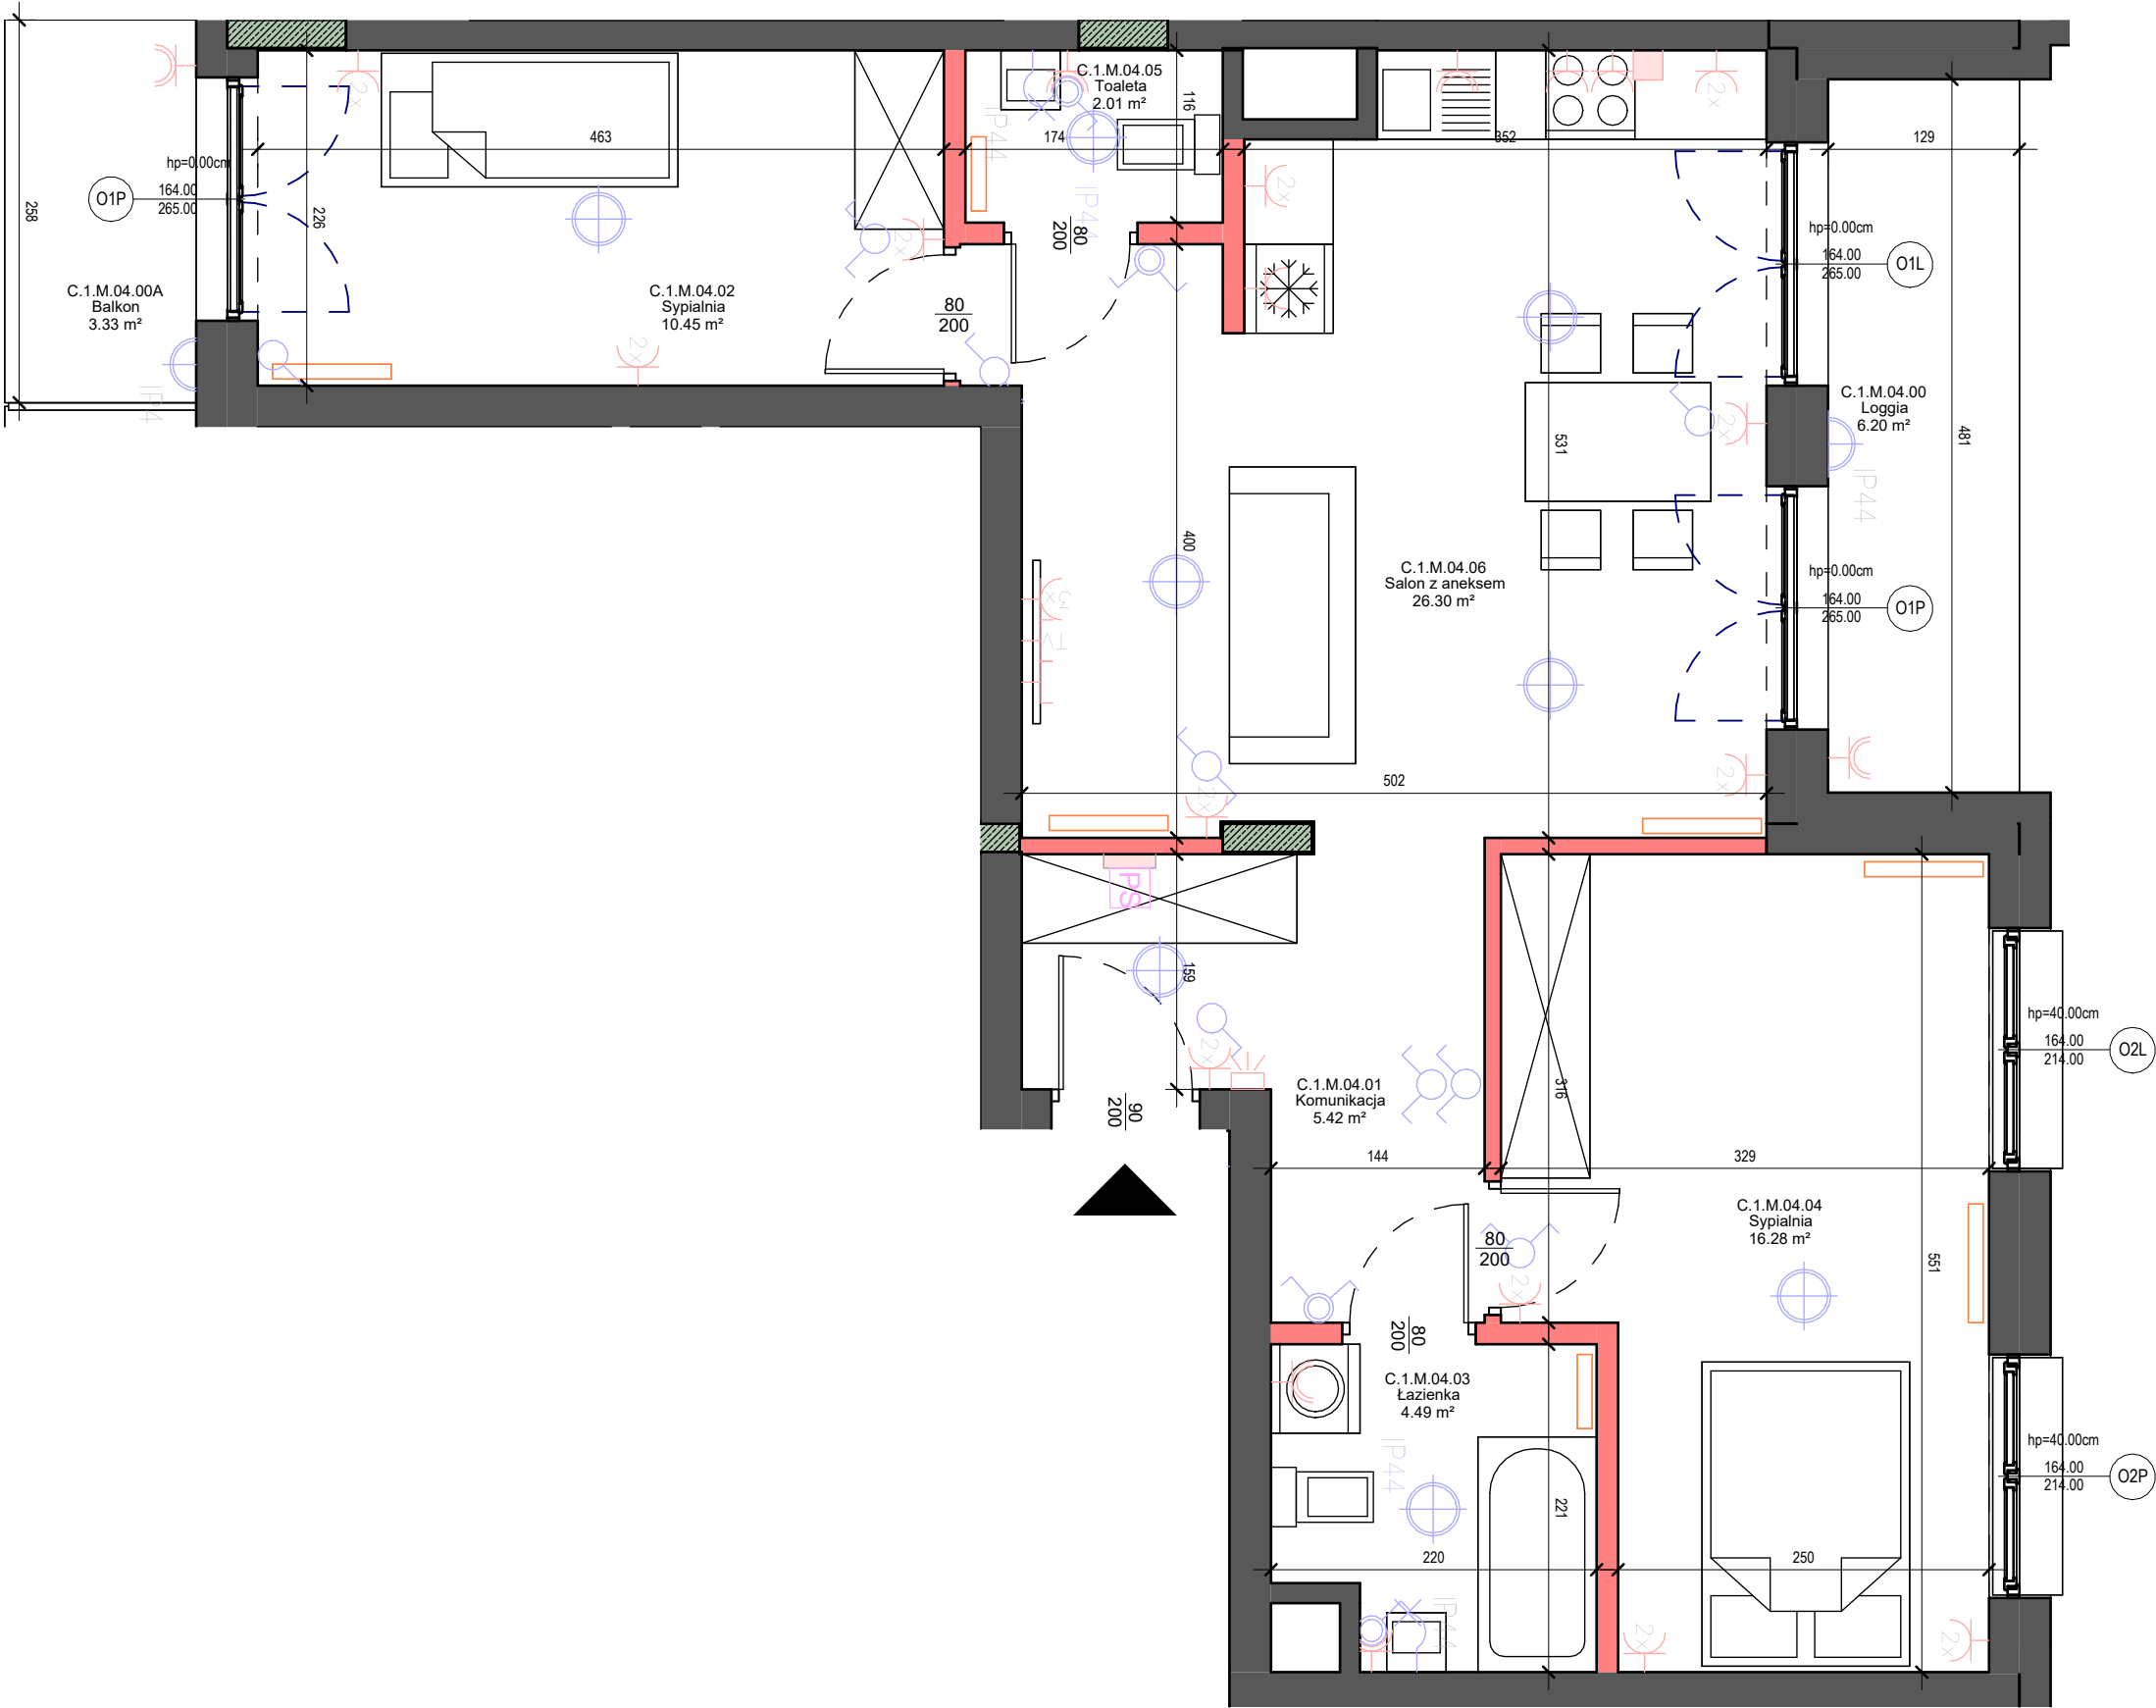

UWAGI

1. WYMIARY POMIESZCZEŃ, LOKALIZACJE PRZYBÓRÓW SANITARNYCH, ROZMIESZCZENIE PUNKTÓW INSTALACYJNYCH ITP. PODANO ZGODNIE Z PROJEKTEM BUDOWLANYM. MOGĄ WYSTĄPIĆ NIEWIELKIE RÓŻNICE WYMIARÓW I USYTUOWANIA ELEMENTÓW POWSTAŁE W TRAKCIE REALIZACJI PRAC BUDOWLANYCH. PODANE WYMIARY SĄ WYMIARAMI W ŚWIETLE PIONOWYCH PRZEGRÓD (ŚCIAN) W STANIE WYKOŃCZONYM (BEZ OKŁADZIN).

2. POWIERZCHNIA UŻYTKOWA LOKALU JEST OKREŚLONA NA PODSTAWIE ROZPORZĄDZENIA MINISTRA ROZWOJU Z DN. 11.09.2020 R. W SPRAWIE SZCZEGÓŁOWEGO ZAKRESU I FORMY PROJEKTU BUDOWLANEGO ORAZ ZGODNIE Z ZASADAMI ZAWARTYMI W POLSKIEJ NORMIE PN-ISO 9836:2022-07, T.1.: POWIERZCHNIA UŻYTKOWA LOKALU JEST OBLICZANA W METRACH KWADRATOWYCH Z DOKŁADNOŚCIĄ DO DWÓCH MIEJSC PO PRZECINKU, DLA WYMIARÓW LOKALU W STANIE WYKOŃCZONYM, NA POZIOMIE PODŁOGI, NIE LICZĄC LISTEW PRZYRODOWYCH, PROGÓW ITP. DO POWIERZCHNI UŻYTKOWEJ LOKALU WILICZA SIĘ POWIERZCHNIE ELEMENTÓW NADAJĄCYCH SIĘ DO DEMONTAŻU (RURY, KANAŁY), NIE SĄ WILICZANE POWIERZCHNIE PRZĘKROJU POZIOMEGO ŚCIANEK DZIAŁOWYCH, POWIERZCHNIE OTWORÓW NA DRZWI I OKNA ORAZ NISZE W ELEMENTACH ZAMYKAJĄCYCH.

3. PRZEDSTAWIONA NA RZUCIE ARANŻACJA MA CHARAKTER PRZYKŁADOWY, UMEBLOWANIE NIE STANOWI WYPOSAŻENIA NABYWANEGO LOKALU.

4. ELEMENTY OSPRZĘTU ELEKTRYCZNEGO PRZEDSTAWIONO ORIENTACYJNIE - NIE STANOWIĄ WYPOSAŻENIA NABYWANEGO LOKALU.

LEGENDA OZNACZEŃ INSTALACJI ELEKTRYCZNYCH			
	kinikiet zewnętrzny 230 V IP44		łącznik podwójny (świecznikowy)
	kinikiet wewnętrzny 230 V IP44		łącznik podwójny brygoszczelny IP44
	oświetlenie ogólne 230 V		gniazdo wtykowe 230 V, 16 A, uniwersalne
	łącznik pojedynczy		gniazdo wtykowe 230 V, 16 A, IP44
	łącznik podwójny brygoszczelny IP44		gniazdo wtykowe 230 V, 16 A, IP44, podwójne montowane w ramce poziomej
			gniazdo wtykowe 230 V, 16 A, IP44, podwójne montowane w ramce poziomej
			gniazdo pojedyncze telefoniczne/komputerowe RJ45
	zestaw gniazd 3x 230 V, 16 A; 1x RTV; 1x RJ45 w ramce poziomej		doprowadzenie zasilania 400 V zakończonego w puszcze na wysokości 0,4m oraz gniazdo 230 V na potrzeby okapu montowany na wysokości 2,2m
	rozdzielnica mieszkaniowa		szafka teletechniczna umieszczona pod rozdzielnią elektryczną
	sluchawka domofonu		

