


**APARTAMENTY
AŁACHOWSKIEGO**

Apartamenty Małachowskiego
ul. Małachowskiego, 05-270 Marki
nr ew. dz. 20/32 i 20/33

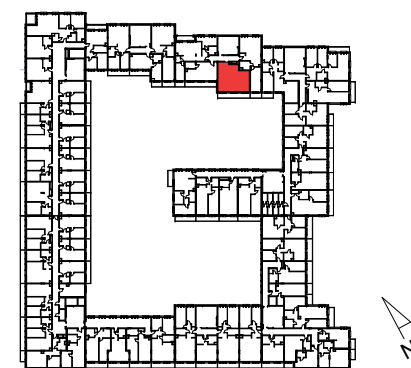

RZUT LOKALU NA KONDYGNACJI

KLATKA	A	B	C	D	E	F	G	H
PIĘTRO	0	1	2	3	4			
LOKAL			02					

Zestawienie pomieszczeń C.2.M.02

C.2.M.02.00	Balkon	11.07 m²
C.2.M.02.01	Komunikacja	2.22 m²
C.2.M.02.02	Łazienka	4.83 m²
C.2.M.02.03	Sypialnia	16.01 m²
C.2.M.02.04	Salon z aneksem	28.50 m²
C.2.M.02.05	Garderoba	2.97 m²
POWIERZCHNIA UŻYTKOWA		54.53 m²


Lokal mieszkalny 2-pokojowy

Numer lokal

86



PUNKT ZERO ARCHITEKCI SP. Z O.O.
ul. Narbutta 39/6, 02-536 Warszawa,
www.punktzero.com

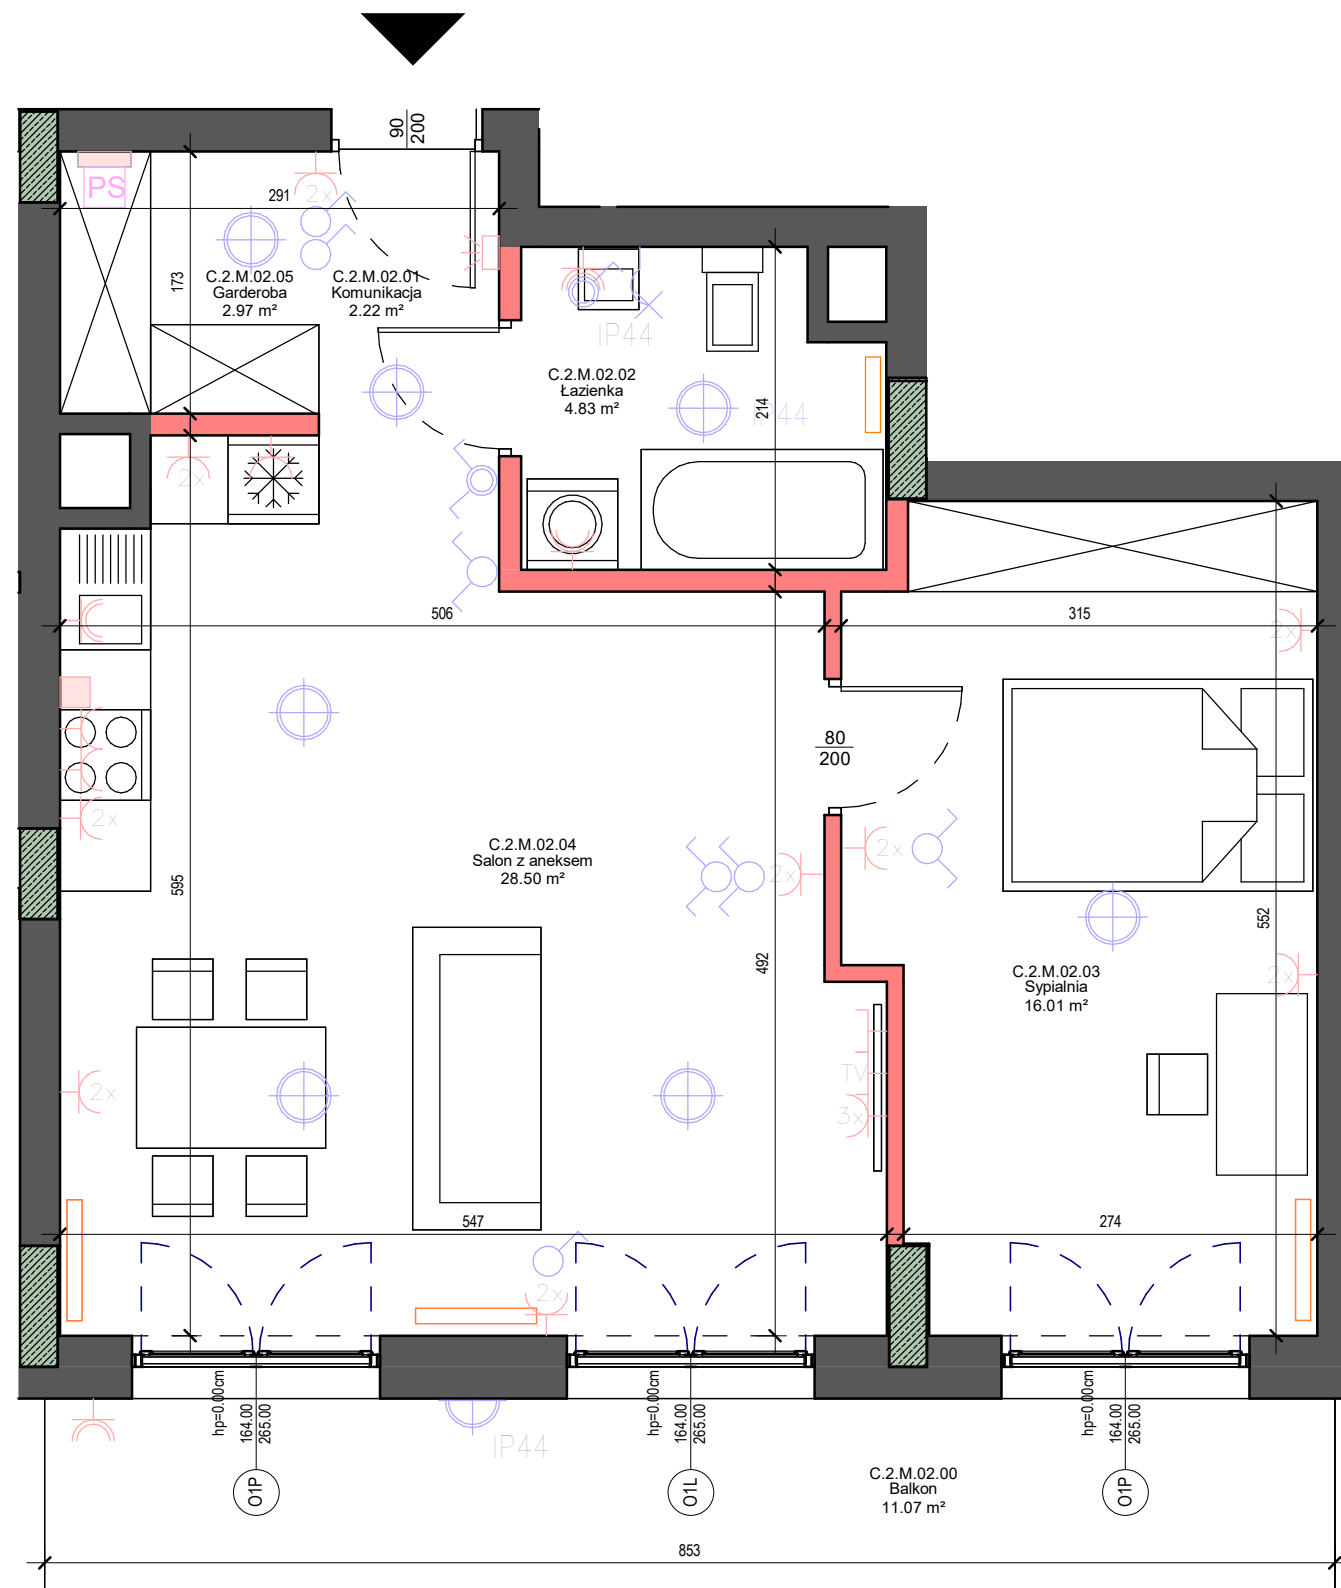

UWAGI


1. WYMAGI POMIĘSZONE, LOKALIZACJE PRZYBÓRÓW SANITARNYCH, ROZMIESZCZENIE PUNKTÓW INSTALACYJNYCH ITP. PODAJĄ ZGODNIE Z PROJEKTEM BUDOWLANYM. MOGĄ WYSTĄPIĆ NIEWIELKIE RÓŻNICE WYMIARÓW I USTAWIENIA ELEMENTÓW WSTĘPNYCH, JEŚLI SĄ ONE WYNIKIEM WYKONANIA PRAC BUDOWLANYCH. PODAJĄ WYMIARY SĄ WYMIARAMI W ŚWIETLE PŁOCHNYN PRZĘGRODZ (ŚCIAN) W STANIE WYKONCZONYCH (BEZ OKŁADZIN).

2. WYMIARY OKREŚLAJĄCE WYMIAR I OKREŚLAJĄCE NA PODSTAWIE ROZPORZĄDZENIA MINISTRA ROZWOJU Z 14. 11. 2009 R. W SPRAWIE SZCZEGÓŁOWEGO ZAKRESU I FORMY PROJEKTU BUDOWLANEGO ORAZ ZGODNIE Z ZASADAMI ZAWARTYMI W POLSKIEJ NORMIE PN-ISO 9836:2002-07-1; POWIERZCHNIA UŻYTKOWA KANAŁU JEST OBJĘTA W METRACH KWADRATOWYCH

3. DOKŁADNOŚĆ DO DWÓCH MIEJSC PO PRZECIŃNIKU, JAKI WYMIAROM KANAŁU W STANIE WYKONCZONYM, NA POZIOMEJ PODŁOŻU, WYKONCZONYCH (PODŁOGOWYCH) PRZĘGRODZ I DO POWIERZCHNI UŻYTKOWEJ KANAŁU WŁĄCZA SIĘ POWIERZCHNIE ELEMENTÓW NADAJĄCYCH SIĘ DO DEMONTAŻU (RURY, KANAŁY), NIŻ SIŁ WŁĄCZANIE POWIERZCHNIE PRZĘKROJU KANAŁOWEJ ŚCIANEK DZIAŁOWYCH, POWIERZCHNIE OTWORÓW NA DRZWI I OKNA ORAZ NIŻ SIŁ W ELEMENTACH ZAKMIAJKIANYCH.

4. PRZEDSTAWIĄC NA RZECZ OKREŚLACIA NA CHARAKTER PRZYLĄDOWY, UPOBIEGANIE NI STANOWI WYPOSAŻENIA NABYWANEGO KANAŁOWY. WYPOSAŻENIE PRZEPŁATOWE, ORIENTACJONIE - NI STANOWI WYPOSAŻENIA NABYWANEGO KANAŁOWY.

LEGENDA OZNACZEŃ INSTALACJI ELEKTRYCZNYCH

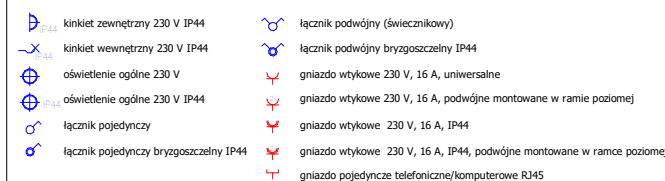

-  zestaw gniazd 3x 230 V, 16 A; 1x RTV; 1x RJ45 w ramce poziomej
-  doprowadzenie zasilania 400 V zakończonego w puszcze na wysokości 0,4 m oraz gniazdo 230 V na potrzeby okapu montowany na wysokości 2,2 m
-  rozdzielnica mieszkaniowa
-  szafka teletechniczna umieszczona pod rozdzielnicą elektryczną
-  słuchawka domofonu

	SKALA
--	-------



LEGENDA OZNACZEŃ

