


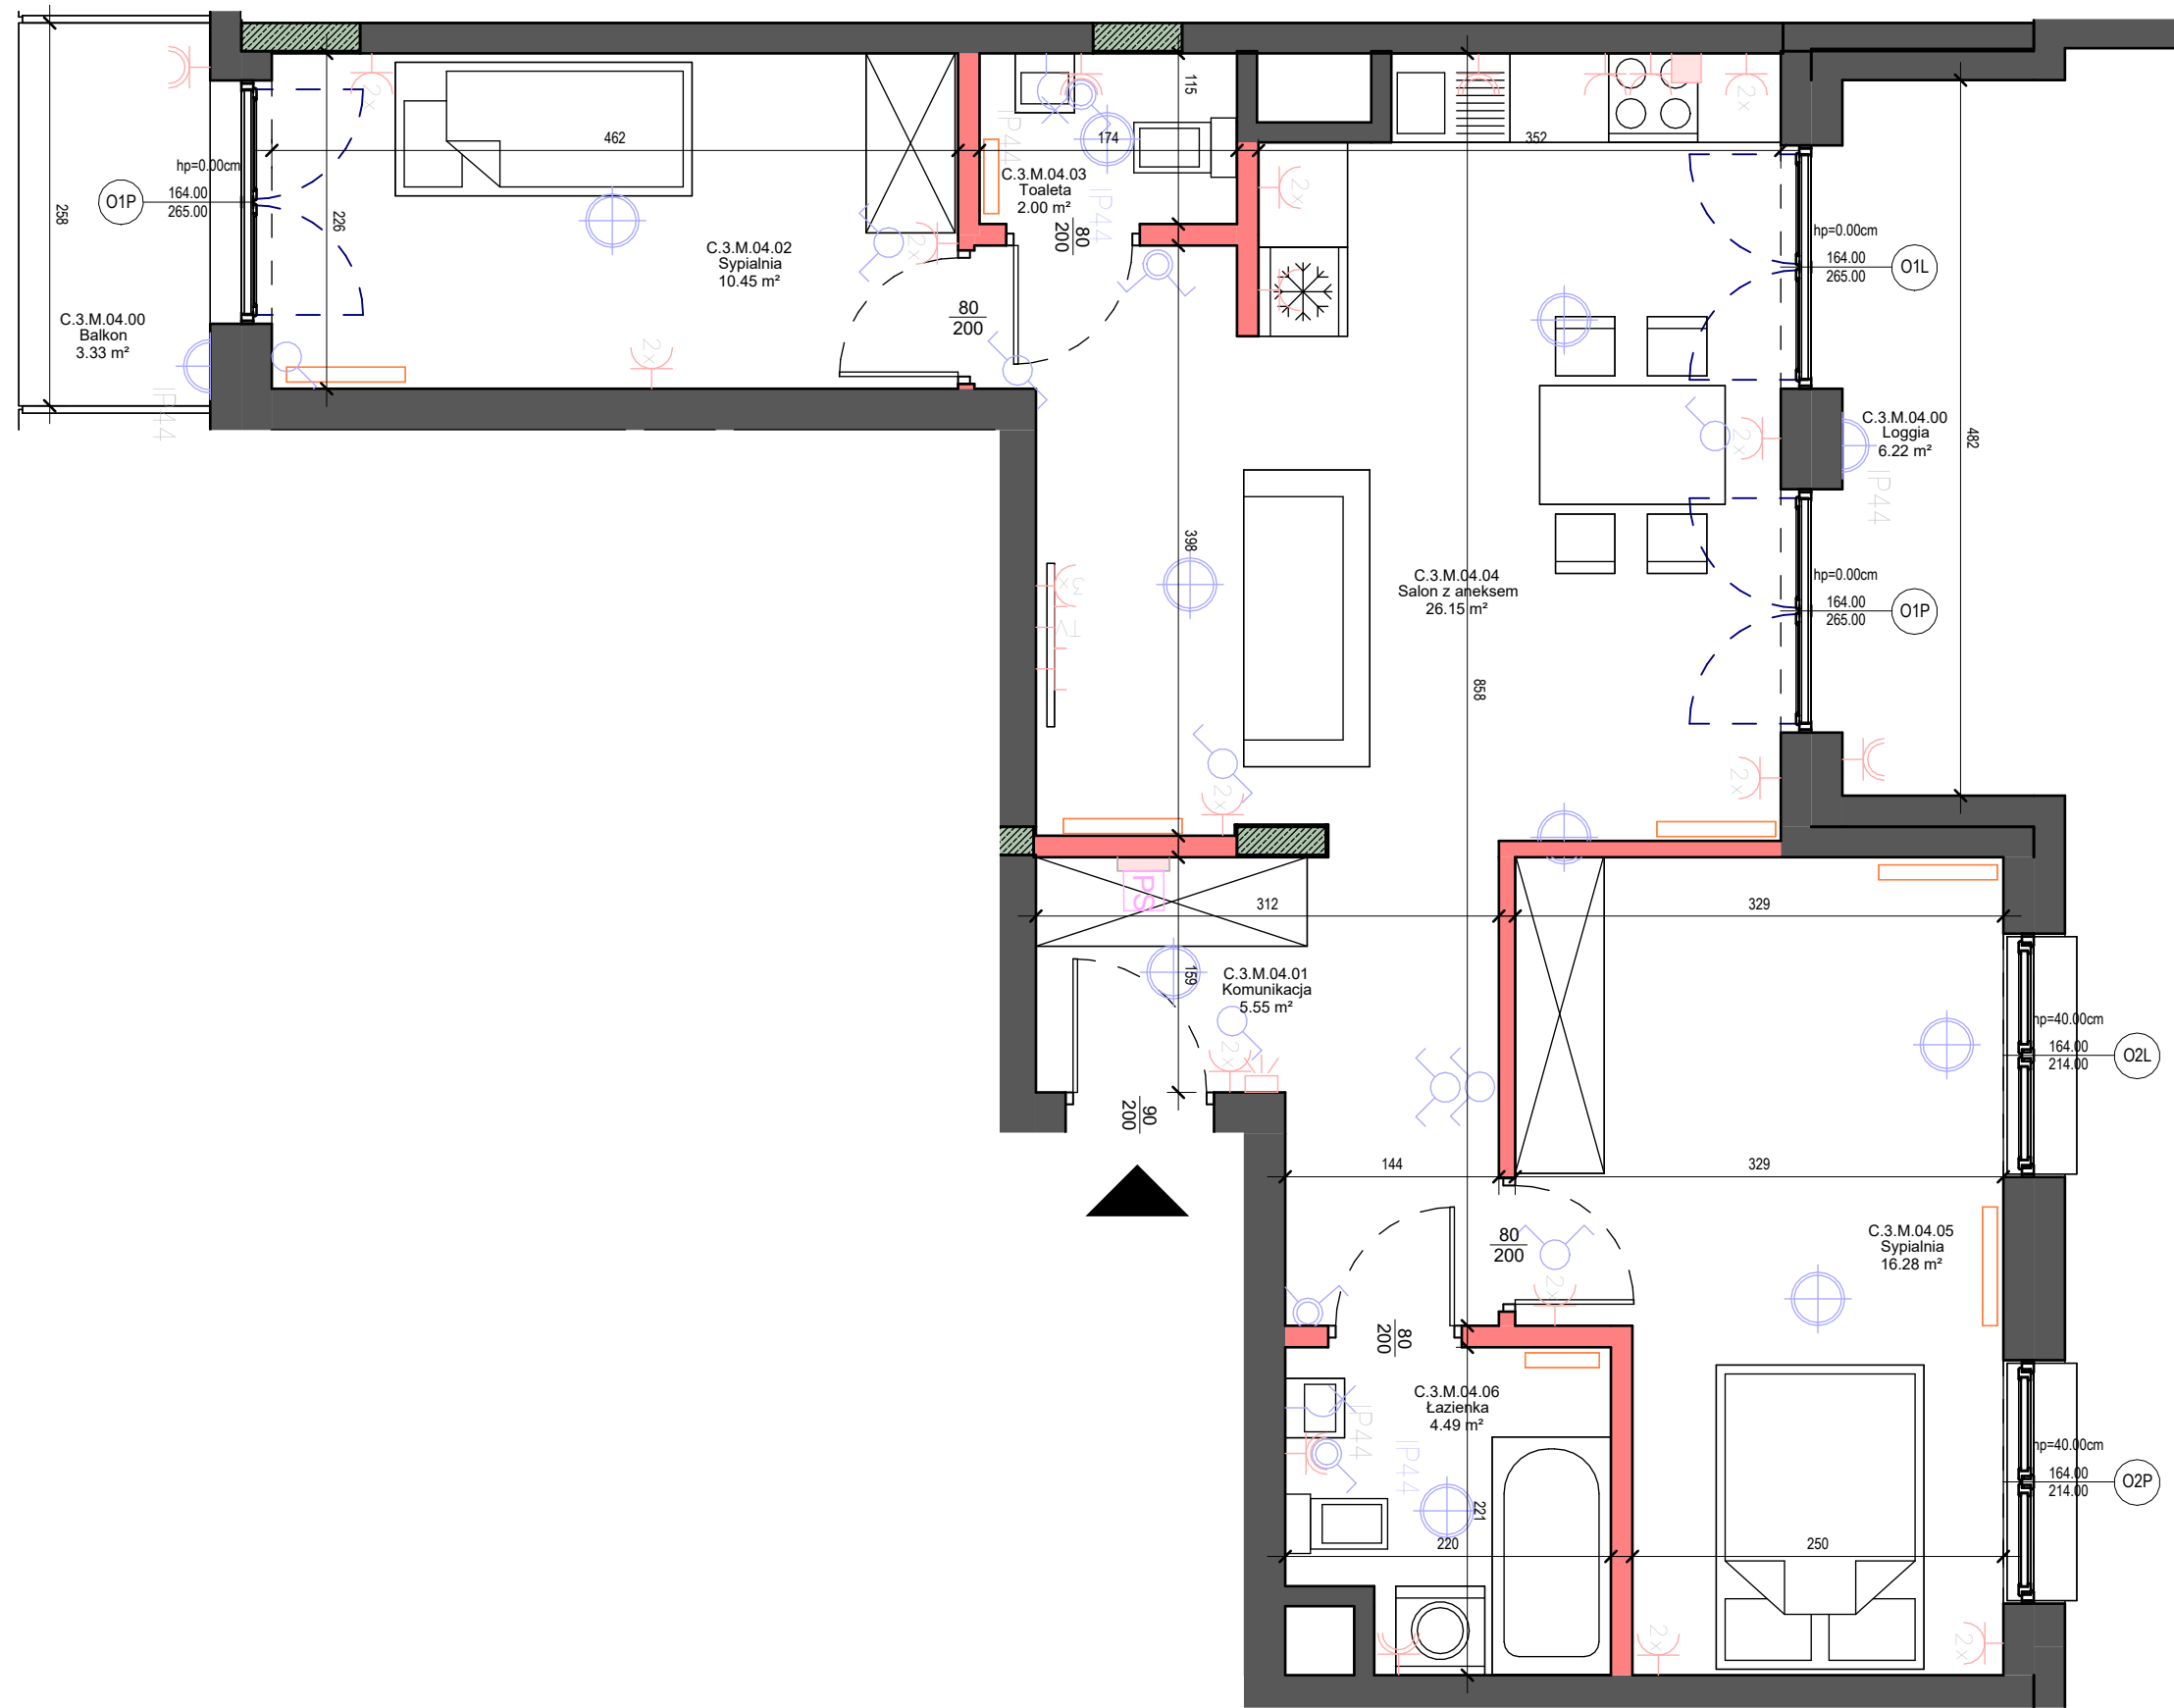

UWAGI

1. WYMIARY POMIESZCZEŃ, LOKALIZACJE PRZYBORÓW SANITARNYCH, ROZMIESZCZENIE PUNKTÓW INSTALACYJNYCH ITP. PODANO ZGODNIE Z PROJEKTEM BUDOWLANYM. MOGĄ WYSTĄPIĆ NIEWIELKIE RÓŻNICE WYMIARÓW I USYTUOWANIA ELEMENTÓW POWSTAŁE W TRAKCIE REALIZACJI PRAC BUDOWLANYCH. PODANE WYMIARY SĄ WYMIARAMI W ŚWIETLE PIONOWYCH PRZEGRÓD (ŚCIAN) W STANIE WYKOŃCZONYM (BEZ OKŁADZIN).
2. POWIERZCHNIA UŻYTKOWA LOKALU JEST OKREŚLONA NA PODSTAWIE ROZPORZĄDZENIA MINISTRA ROZWOJU Z DN. 11.09.2020 R. W SPRAWIE SZCZEGÓŁOWEGO ZAKRESU I FORMY PROJEKTU BUDOWLANEGO ORAZ ZGODNIE Z ZASADAMI ZAWARTYMI W POLSKIEJ NORMIE PN-ISO 9836:2022-07, T.1.: POWIERZCHNIA UŻYTKOWA LOKALU JEST OBLICZANA W METRACH KWADRATOWYCH Z DOKŁADNOŚCIĄ DO DWÓCH MIEJSC PO PRZECINKU, DLA WYMIARÓW LOKALU W STANIE WYKOŃCZONYM, NA POZIOMIE PODŁOGI, NIE LICZĄC LISTEW PRZYRODOWYCH, PROGÓW ITP. DO POWIERZCHNI UŻYTKOWEJ LOKALU WILICZA SIĘ POWIERZCHNIE ELEMENTÓW NADAJĄCYCH SIĘ DO DEMONTAŻU (RURY, KANAŁY), NIE SĄ WILICZANE POWIERZCHNIE PRZĘKROJU POZIOMEGO ŚCIANEK DZIAŁOWYCH, POWIERZCHNIE OTWORÓW NA DRZWI I OKNA ORAZ NISZE W ELEMENTACH ZAMYKAJĄCYCH.
3. PRZEDSTAWIONA NA RZUCIE ARANŻACJA MA CHARAKTER PRZYKŁADOWY, UMEBLOWANIE NIE STANOWI WYPOSAŻENIA NABYWANEGO LOKALU.
4. ELEMENTY OSPRZĘTU ELEKTRYCZNEGO PRZEDSTAWIONO ORIENTACYJNIE - NIE STANOWIĄ WYPOSAŻENIA NABYWANEGO LOKALU.

LEGENDA OZNACZEŃ INSTALACJI ELEKTRYCZNYCH

- kinkiet zewnętrzny 230 V IP44

kinkiet wewnętrzny 230 V IP44

oświetlenie ogólne 230 V

łącznik pojedynczy

łącznik pojedynczy bryzgoszczelny IP44
- łącznik podwójny (świecznikowy)

łącznik podwójny bryzgoszczelny IP44

gniazdo wtykowe 230 V, 16 A, uniwersalne

gniazdo wtykowe 230 V, 16 A, podwójne montowane w ramie poziomej

gniazdo wtykowe 230 V, 16 A, IP44

gniazdo wtykowe 230 V, 16 A, IP44, podwójne montowane w ramce poziomej

gniazdo pojedyncze telefoniczne/komputerowe RJ45
- zestaw gniazd 3x 230 V, 16 A; 1x RTV; 1x RJ45 w ramce poziomej

doprowadzenie zasilania 400 V zakończonego w puszcze na wysokości 0,4m oraz gniazdo 230 V na potrzeby okapu montowany na wysokości 2,2m

rozdzielnica mieszkaniowa

szafka teletechniczna umieszczona pod rozdzielnią elektryczną

słuchawka domofonu

SKALA



LEGENDA OZNACZEŃ

- ściana działowa


grzejnik
- wejście



MAZOVIA DEVELOPMENT Sp. z o. o. Sp. K.
ul. Kościuszki 43, 05-270 Marki
www.mazoviadevelopment.pl
tel: 512 107 399, 532 851 110

APARTAMENTY
MAŁACHOWSKIEGO

Apartamenty Małachowskiego
ul. Małachowskiego, 05-270 Marki
nr ew. dz. 20/32 i 20/33

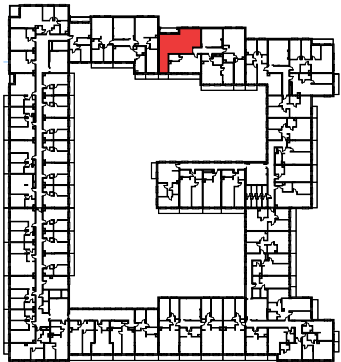

RZUT LOKALU NA KONDYGNACJI

KLATKA	A	B	C	D	E	F	G	H
PIĘTRO	0	1	2	3	4			
LOKAL				04				

Zestawienie pomieszczeń C.3.M.04

C.3.M.04.00	Loggia	6.22 m²
C.3.M.04.00	Balkon	3.33 m²
C.3.M.04.01	Komunikacja	5.55 m²
C.3.M.04.02	Sypialnia	10.45 m²
C.3.M.04.03	Toaleta	2.00 m²
C.3.M.04.04	Salon z aneksem	26.15 m²
C.3.M.04.05	Sypialnia	16.28 m²
C.3.M.04.06	Łazienka	4.49 m²
POWIERZCHNIA UŻYTKOWA		64.92 m²

Lokal mieszkalny 3-pokojowy

Numer lokalu

92



PUNKT ZERO ARCHITEKCI SP. Z O.O.
ul. Narbutta 39/6, 02-536 Warszawa,
www.punktzero.com