

KLATKA	A	B	C	D	E	F	G	H
PIĘTRO	0	1	2	3	4			
LOKAL					01			

Zestawienie pomieszczeń C.4.M.01

C.4.M.01.00	Balkon	3.87 m²
C.4.M.01.01	Komunikacja	4.28 m²
C.4.M.01.02	Sypialnia	11.45 m²
C.4.M.01.03	Salon z aneksem	23.23 m²
C.4.M.01.04	Sypialnia	17.63 m²
C.4.M.01.05	Łazienka	5.69 m²
POWIERZCHNIA UŻYTKOWA		62.28 m²


Lokal mieszkalny 3-pokojowy

Numer lokalny

93



PUNKT ZERO ARCHITEKCI SP. Z O.O.
ul. Narbutta 39/6, 02-536 Warszawa,
www.punktzero.com

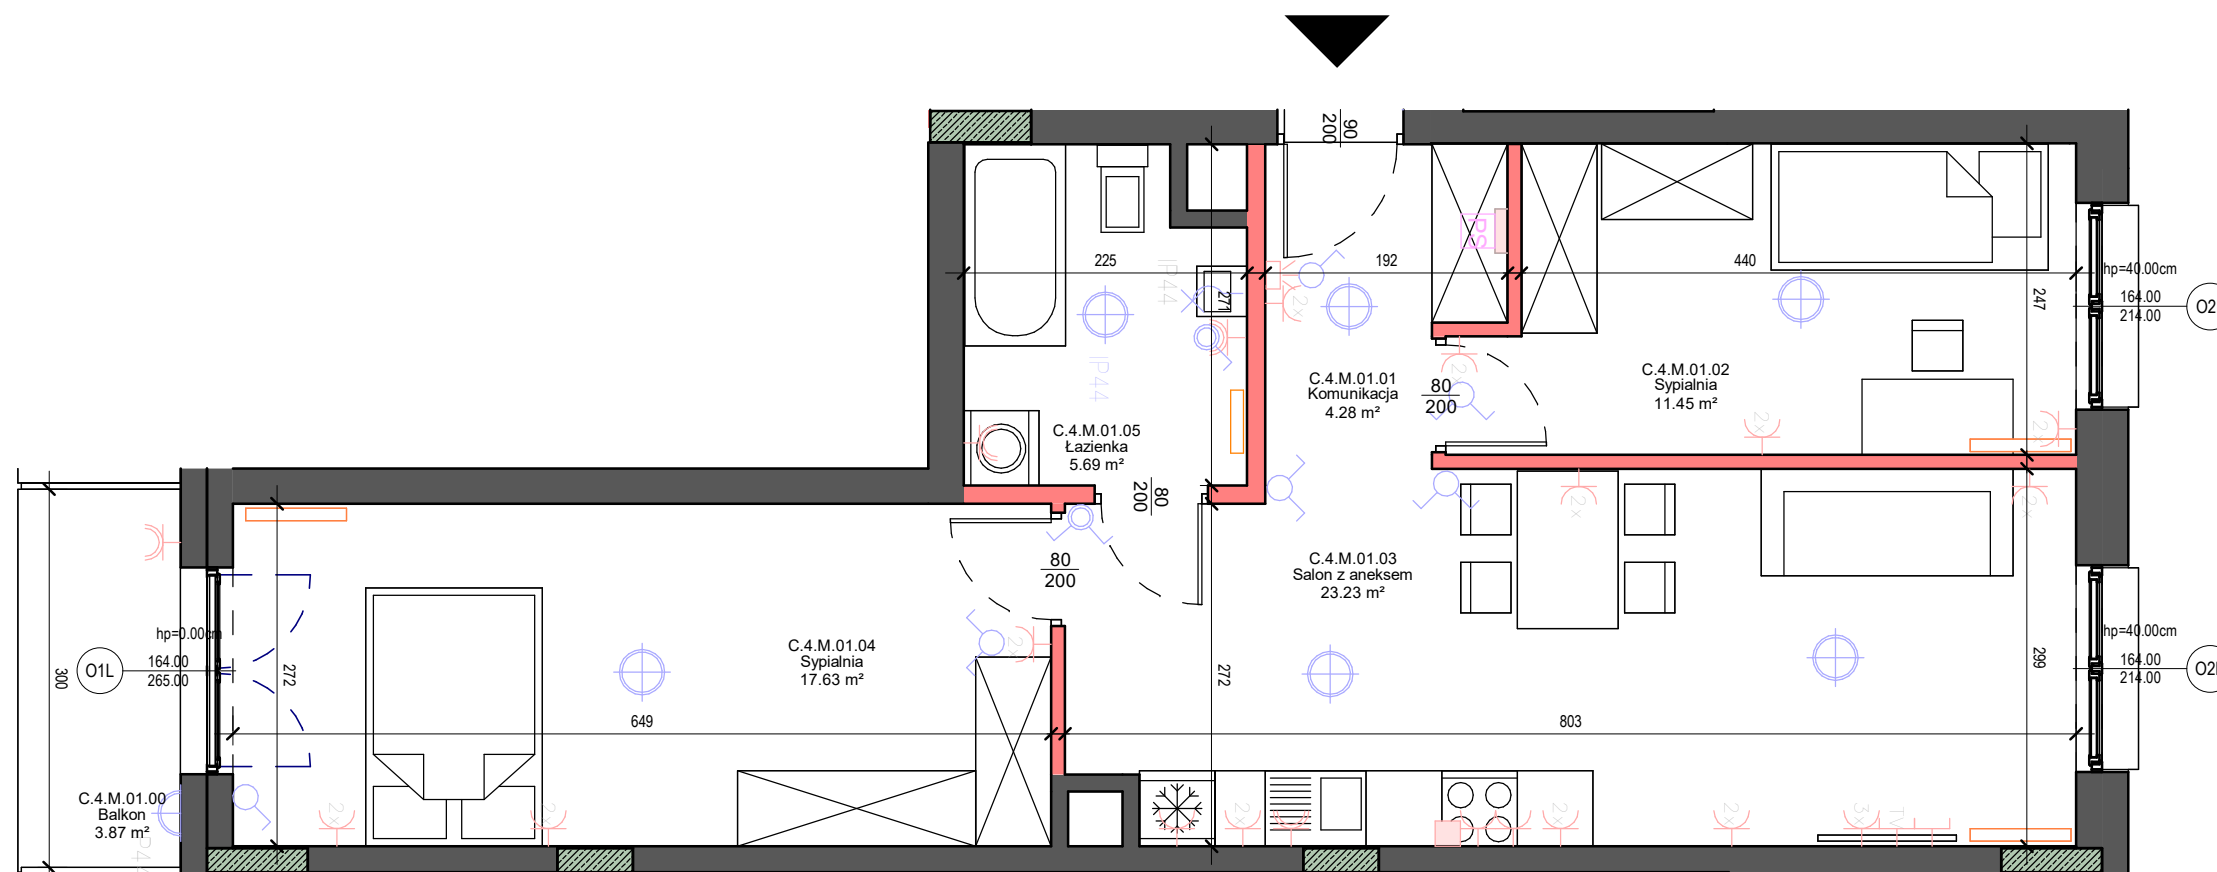

UWAGI

1. WYMIARY POMIĘCZCZE, KŁASYFIKACJA RZĄBÓRÓW SANITARNYCH, ROZCIEŻNIENIE PUNKTÓW INSTALACYJNYCH ITP. PODANO ZGODNIE Z PROJEKTEM BUDOWLANYM. MOGA WYSTĄPIĆ NIEWIELKIE RÓŻNICE WYMIARÓW I USTAWIENIA ELEMENTÓW POWSTAŁE W TRAKCIE REALIZACJI PRAC BUDOWLANYCH. PODANE WYMIARY SĄ WYMIARAMI W ŚWIETLE PONIŻSZYCH PRZEGRÓD (ŚCIAN) W STANIE WYKONCZANIA (BEZ OKŁADZIN).

2. PODANA KŁASYFIKACJA UŻYTKOWA KŁASYFIKACJA OKREŚLONA NA PODSTAWIE ZAGRODZAJĄCEJ MINISTRA ROZWOJU Z D. 11.09.2002 R. W SPRAWIE SZCZEGÓŁOWEGO ZAKRESU I FORMY PROJEKTU BUDOWLANEGO OKREŚLONE ZGODNIE Z ZASADAMI ZAWARTYMI W POLSKIEJ NORMIE PN-ISO 9806-2002-07, T.J.: POWIERZCHNIA UŻYTKOWA KŁASYFIKACJA JEST OKREŚLANA W METRACH KWADRATOWYCH




3. DOKŁADNOŚĆ DO DWÓCH MIEJSC PO PRZECIŃNIU, DLA WYMIARÓW KŁASYFIKACJA W STANIE WYKONCZANIA, NA POZIOMIE PODŁOGI, WYMIARY WYKONCZONYCH PRZEGRÓD ITP. DO POWIERZCHNI UŻYTKOWYCH, PUNKŁY OKREŚLAJĄ SIĘ POWIERZCHNIEJENIEM NADAJĄCYM SIĘ DO DEMONTAŻU (RURY, KANAŁY), NIE SĄ WŁĄCZANE POWIERZCHNIE PRZEKROJU PONIŻSZEJ KŁASYFIKACJI DZIAŁOWYCH, POWIERZCHNIE OTWORÓW NA DRZWI I OKNA ORAZ NISZE W ELEMENTACH ZAMKNIĄCYCH.

3. PRZEDSTAWIENIE KŁASYFIKACJI MA CHARAKTER PRZYKŁADOWY, UMBELNOWANIE NIE STANOWI WYPOSAŻENIA NABYWANEGO ŁOKALU.


4. PRZEDSTAWIENIE KŁASYFIKACJI MA CHARAKTER PRZYKŁADOWY, ORIENTACJONIE - NIE STANOWI WYPOSAŻENIA NABYWANEGO ŁOKALU.

5. WYMIARY OKREŚLONE SĄ WYMIARAMI W STANIE WYKONCZANIA, NIE STANOWI WYPOSAŻENIA NABYWANEGO ŁOKALU.

LEGENDA OZNACZEŃ INSTALACJI ELEKTRYCZNYCH

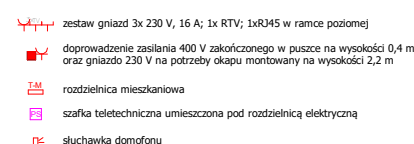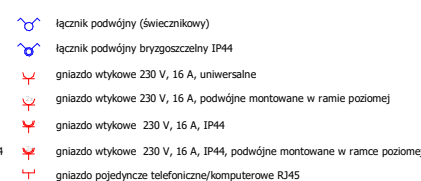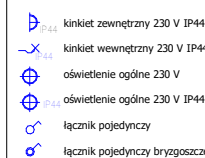

	SKALA
--	-------

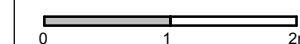

LEGENDA OZNACZEŃ

