



Apartamenty Małachowskiego
ul. Małachowskiego, 05-270 Marki
nr ew. dz. 20/32 i 20/33




KLATKA	A	B	C	D	E	F	G	H
PIĘTRO	0	1	2	3	4			
LOKAL				03				

D.3.M.03.00	Balkon	3.92 m ²
D.3.M.03.01	Komunikacja	6.17 m ²
D.3.M.03.02	Salon z aneksem	25.38 m ²
D.3.M.03.03	Łazienka	4.61 m ²
D.3.M.03.04	Sypialnia	14.83 m ²
D.3.M.03.05	Sypialnia	10.12 m ²
POWIERZCHNIA UŻYTKOWA		61.11 m²

Numer lokal

107

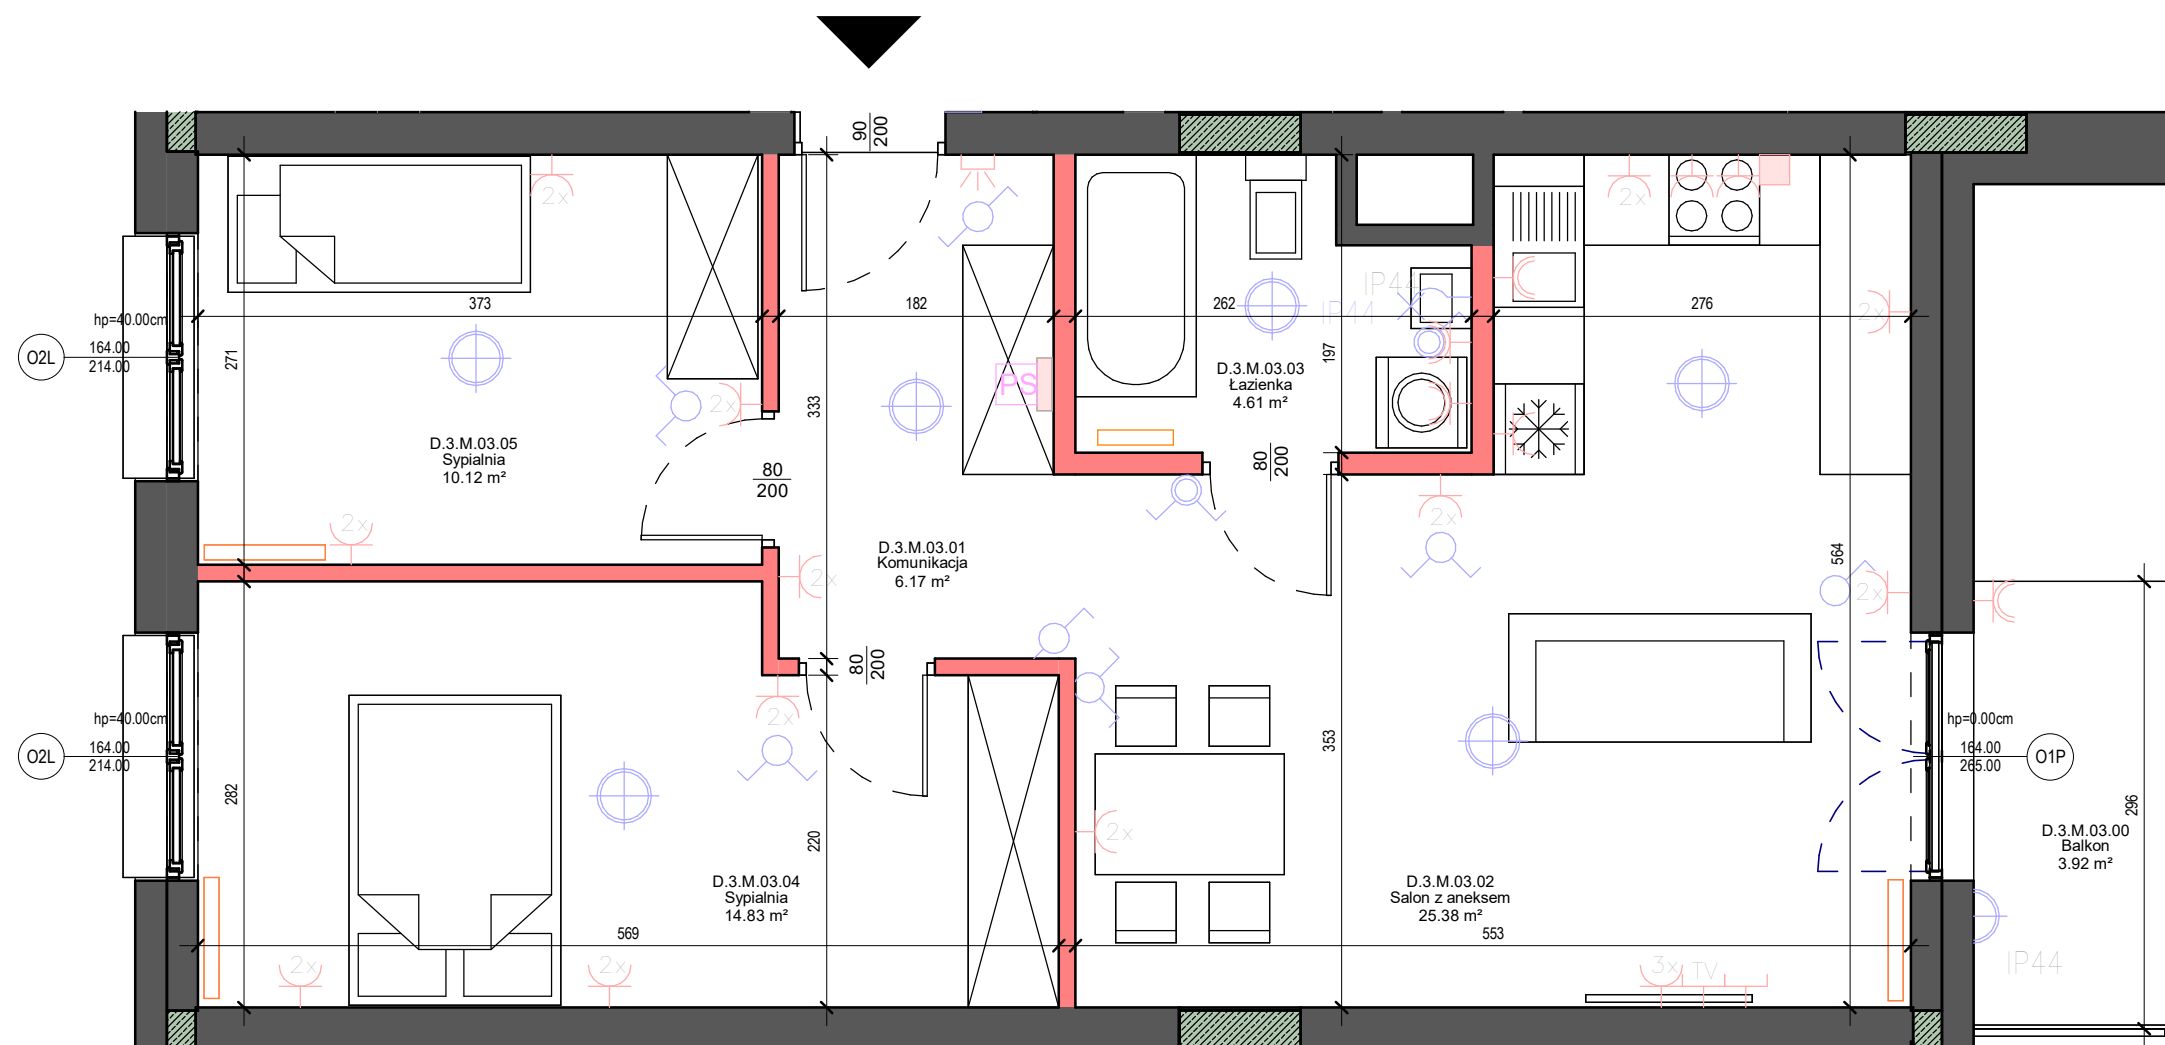

1. WYMIARY POMIESZCZEŃ, LOKALIZACJA ZRYBOKÓW SANITARNYCH, ROZPOSIĘCZENIE PUNKTÓW INSTALACYJNYCH ITP. PODANO ZGODNIE Z PROJEKTEM BUDOWLANYM. MOGA WYSTĄPIĆ NIEWIELKIE RÓŻNICE WYMIARÓW I USTUJOWANIA ELEMENTÓW POWSTAŁE W TRAKCIE REALIZACJI PRAC BUDOWLANYCH. PODANE WYMIARY SĄ WYMIARAMI W ŚWIETLE POWNYCH ZPRZĘGÓW (ŚCIAN) W STANIE WYKOŃCZONYCH (BEZ OKŁADZIN).

2. WYMIAR OKNA ŁATYJOWA OKREŚLONA NA PODSTAWIE ZAPORZĄDZENIA MINISTRA ROZWOJU J. 21. 11. 2009 R. W SPRAWIE SZCZEGÓŁOWEGO ZAKRESU I FORMY PROJEKTU BUDOWLANEGO ORAZ ZGODNIE Z ZASADAMI ZAWARTYMI W POLSKIEJ NORMIE PN-ISO 9836:2002-07, T.J.: POWIERZCHNIA WYKONANA W STANIE JEST OBLICZANA W MIECIACH KWADRATOWYCH

3. DOKŁADNOŚĆ DO DWÓCH MIEJSC PO PRZECIŃNIU, JAKA WYMIARÓW OKNA W STANIE WYKOŃCZONYM, NA POZIOMEJ PODOŁOGI, WYKONANA W STANIE WYKOŃCZONYM, WŁĄCZĄC DO POWIERZCHNI WYKONANYCH OKNA WŁĄCZĄC DO POWIERZCHNI ENERGETYCZNYCH NADAJĄCYCH SIĘ DO DEMONTAŻU (RIURY, KANAŁY), NIE SĄ WŁĄCZANE POWIERZCHNIE PRZEKROJU POZIOMEGO ŚCIANEK DZIAŁOWYCH, POWIERZCHNIE OTWORÓW NA DRZWI I OKNA ORAZ NISZE W ELEMENTACH ZAKĄTOWYCH.

4. ZAPORZĄDZANIE NA KUCIE PRZYKŁADOWE, JAKO WYMIARÓW OKNA W STANIE WYKOŃCZONYM, NIE STANOWI WYPOSAŻENIA NABYWANEGO OKŁADU.

5. PUNKT OŚPIRZĘDZIEŃ ELEKTRYCZNY PRZEDSTAWIENIO ORIENTACJONIE - NIE STANOWI WYPOSAŻENIA NABYWANEGO OKŁADU.

	kinkiet zewnętrzny 230 V IP44		łącznik podwójny (świecznikowy)
	kinkiet wewnętrzny 230 V IP44		łącznik podwójny brzygoszczelny IP44
	oświetlenie ogólne 230 V		gniazdo wtykowe 230 V, 16 A, uniwersalne
	oświetlenie ogólne 230 V IP44		gniazdo wtykowe 230 V, 16 A, podwójne montowane w ramie poziome
	łącznik pojedynczy		gniazdo wtykowe 230 V, 16 A, IP44
	łącznik pojedynczy brzygoszczelny IP44		gniazdo wtykowe 230 V, 16 A, IP44, podwójne montowane w ramce poziome
			gniazdo pojedyncze telefoniczne/komputerowe RJ45

-  zestaw gniazd 3x 230 V, 16 A; 1x RTV; 1x RJ45 w ramce poziomej
-  doprowadzenie zasilania 400 V zakończonego w puszcze na wysokości 0,4 m oraz gniazdo 230 V na potrzeby okapu montowany na wysokości 2,2 m
-  rozdzielnica mieszkaniowa
-  szafka teletechniczna umieszczona pod rozdzielnicą elektryczną
-  słuchawka domofonu

A horizontal number line with tick marks at 0, 1, and 2. The segment between 0 and 1 is shaded gray.

 ściana działowa
 wejście

